


1 Planta tecnica
1 : 350

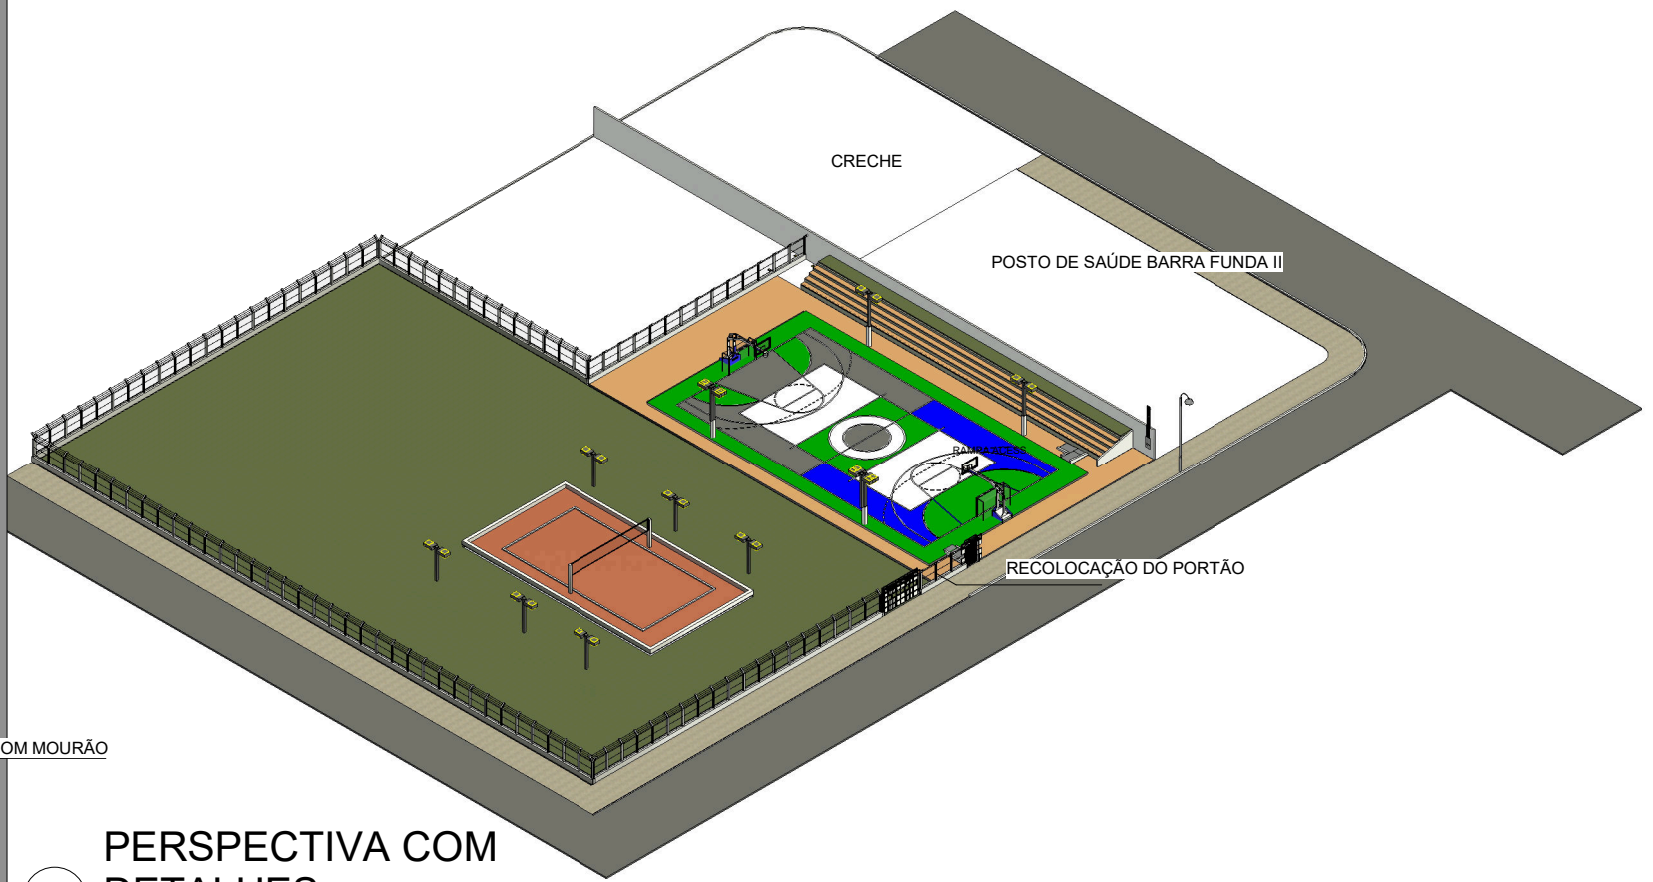

2 PERSPECTIVA COM
DETALHES

| | | |
|-------------|------------------------------------|--|
| OBRA | PROJETO : REFORMA QUADRA DO PLIMEC | |
| LOCAL | RUA RUI FERREIRA DA ROCHA (PLIMEC) | |
| CIDADE | PARAGUAÇU PAULISTA | |
| TITULO | PLANTAS, CORTES, FACHADAS | |
| INTERESSADO | PREFEITURA DE PARAGUAÇU PAULISTA | |