




PLANTA BAIXA FINAL
ESC 1:75

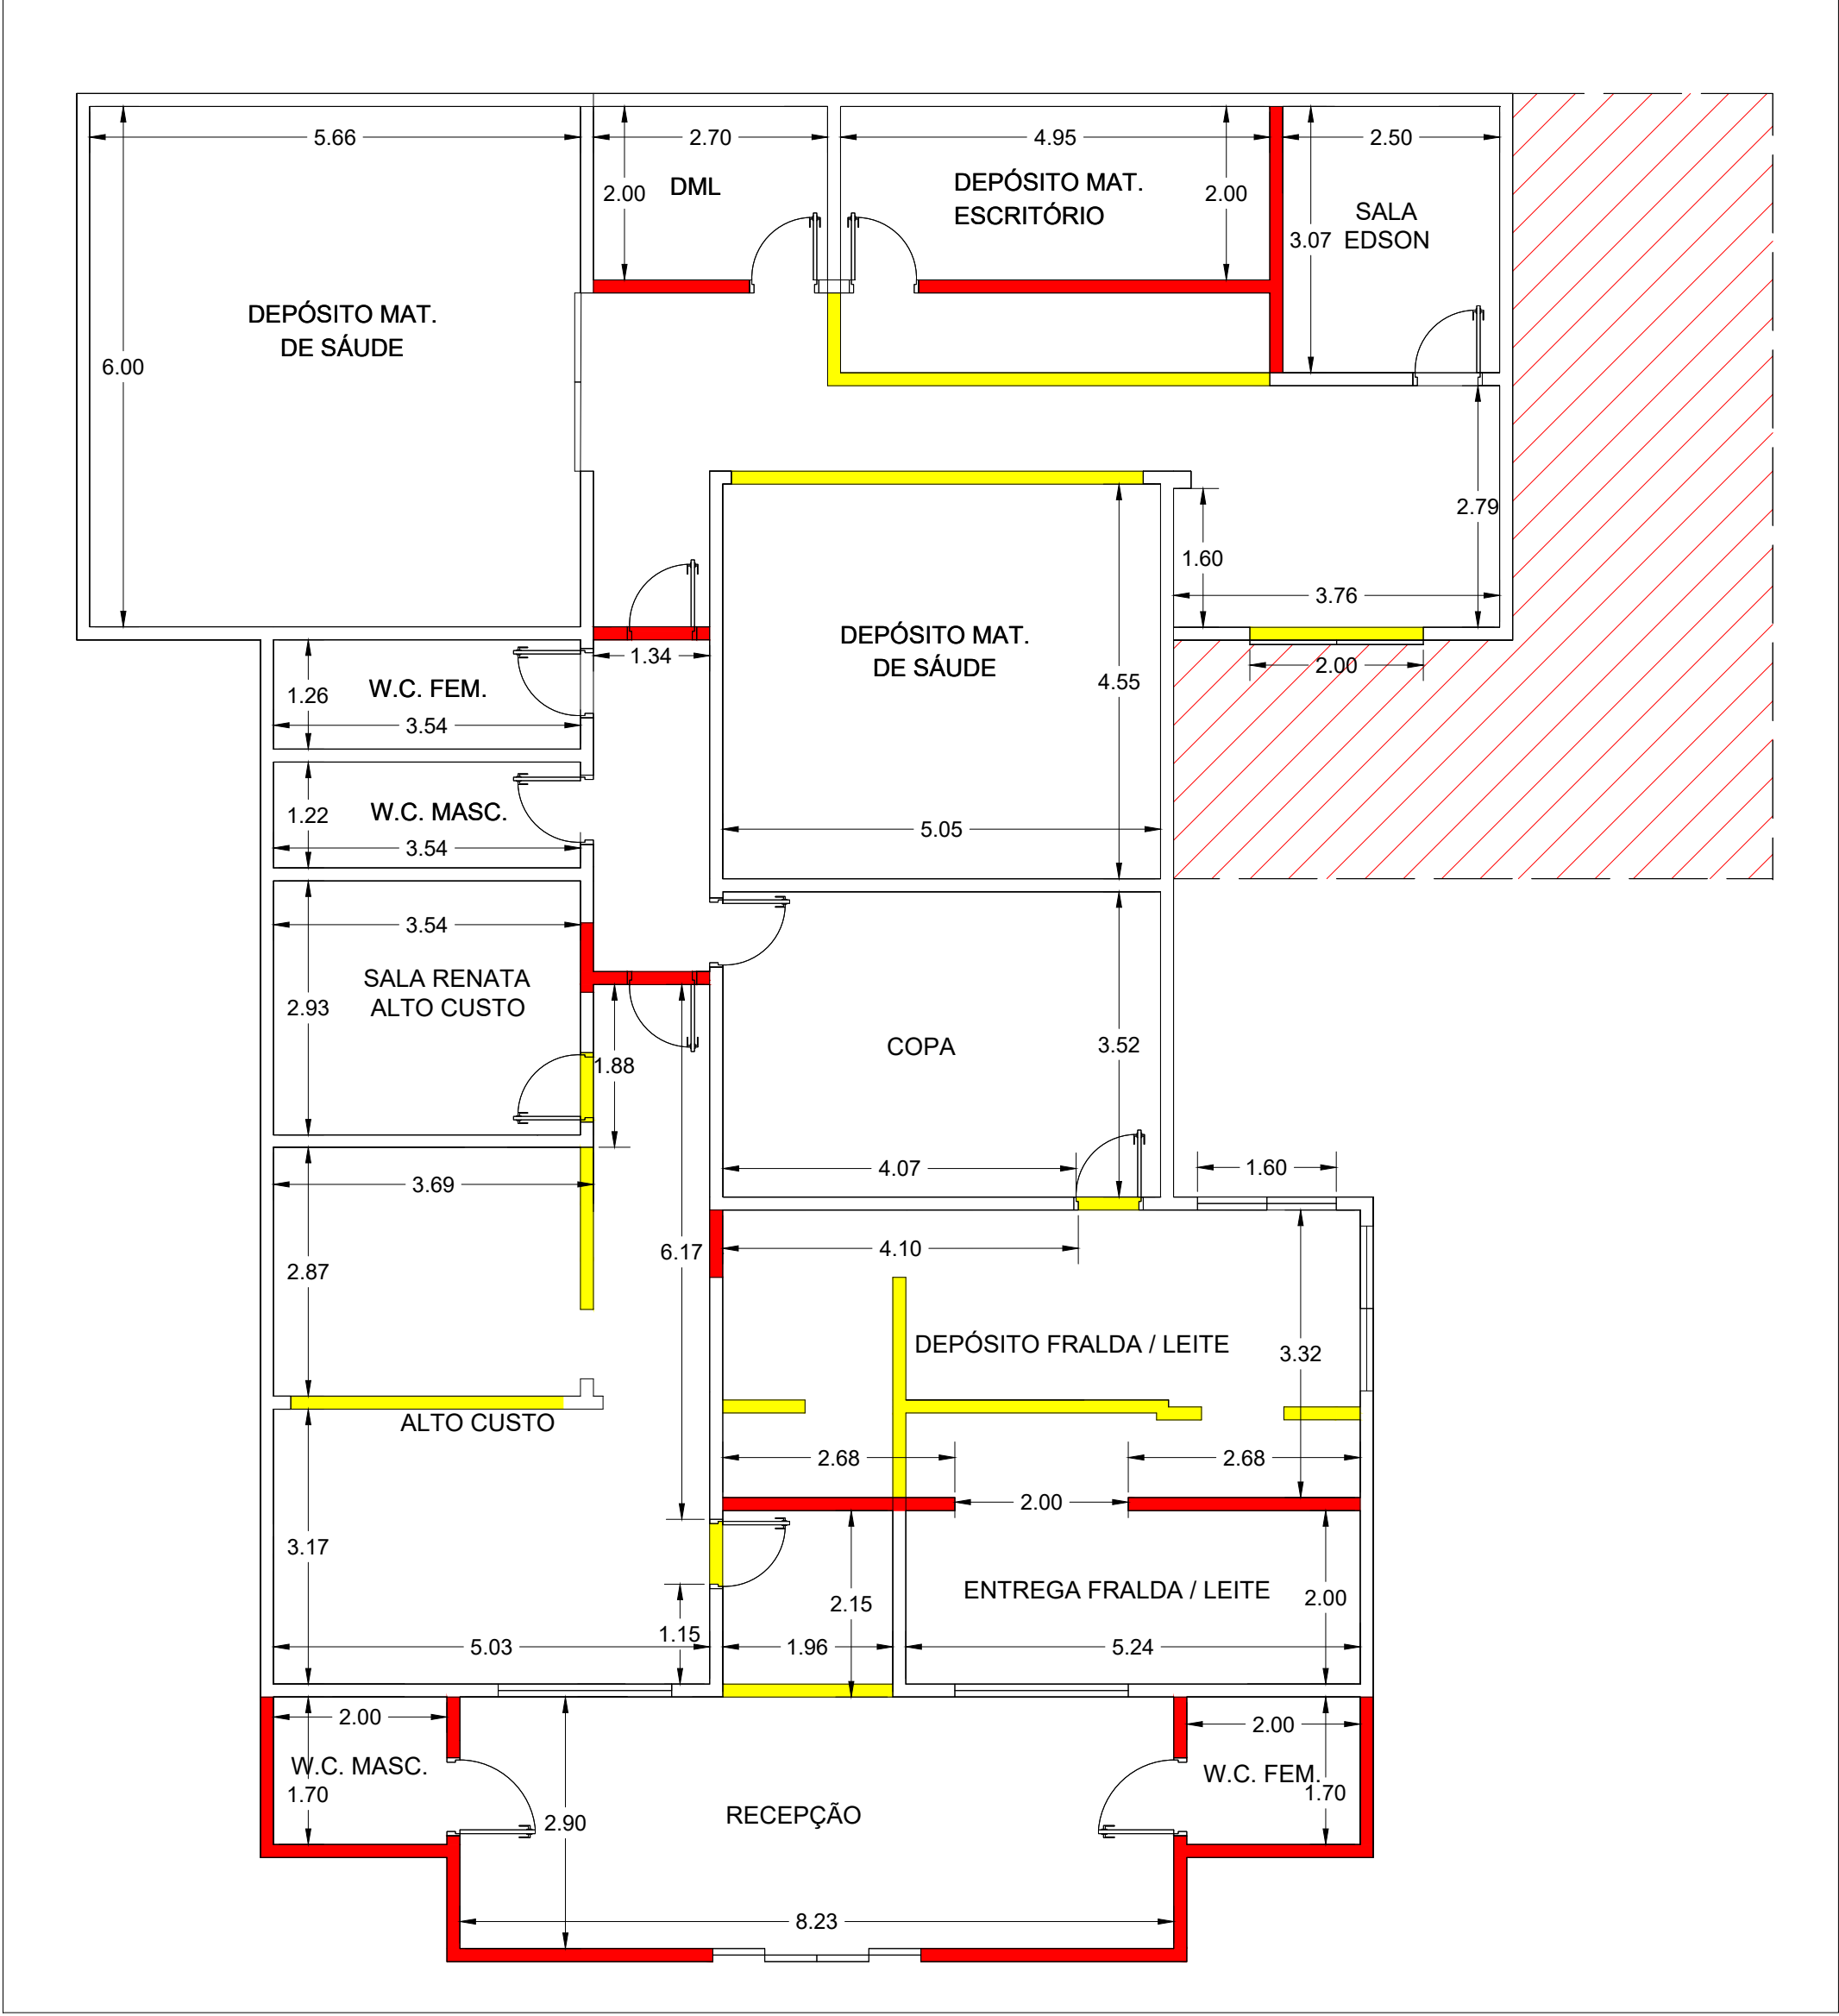

PLANTA BAIXA DEMOLIR - CONSTRUIR
ESC 1:75

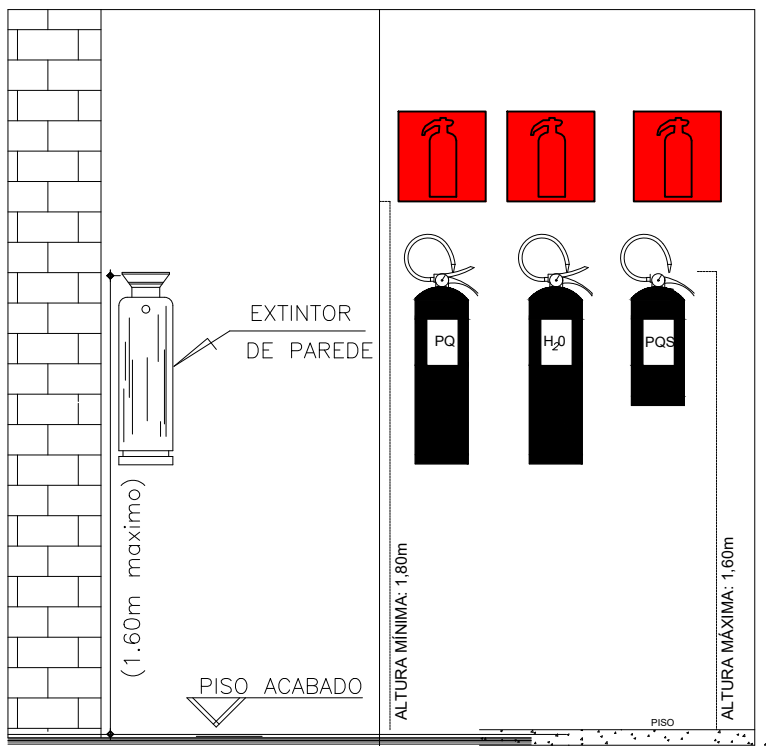

DETALHE EXTINTOR
SEM ESCALA

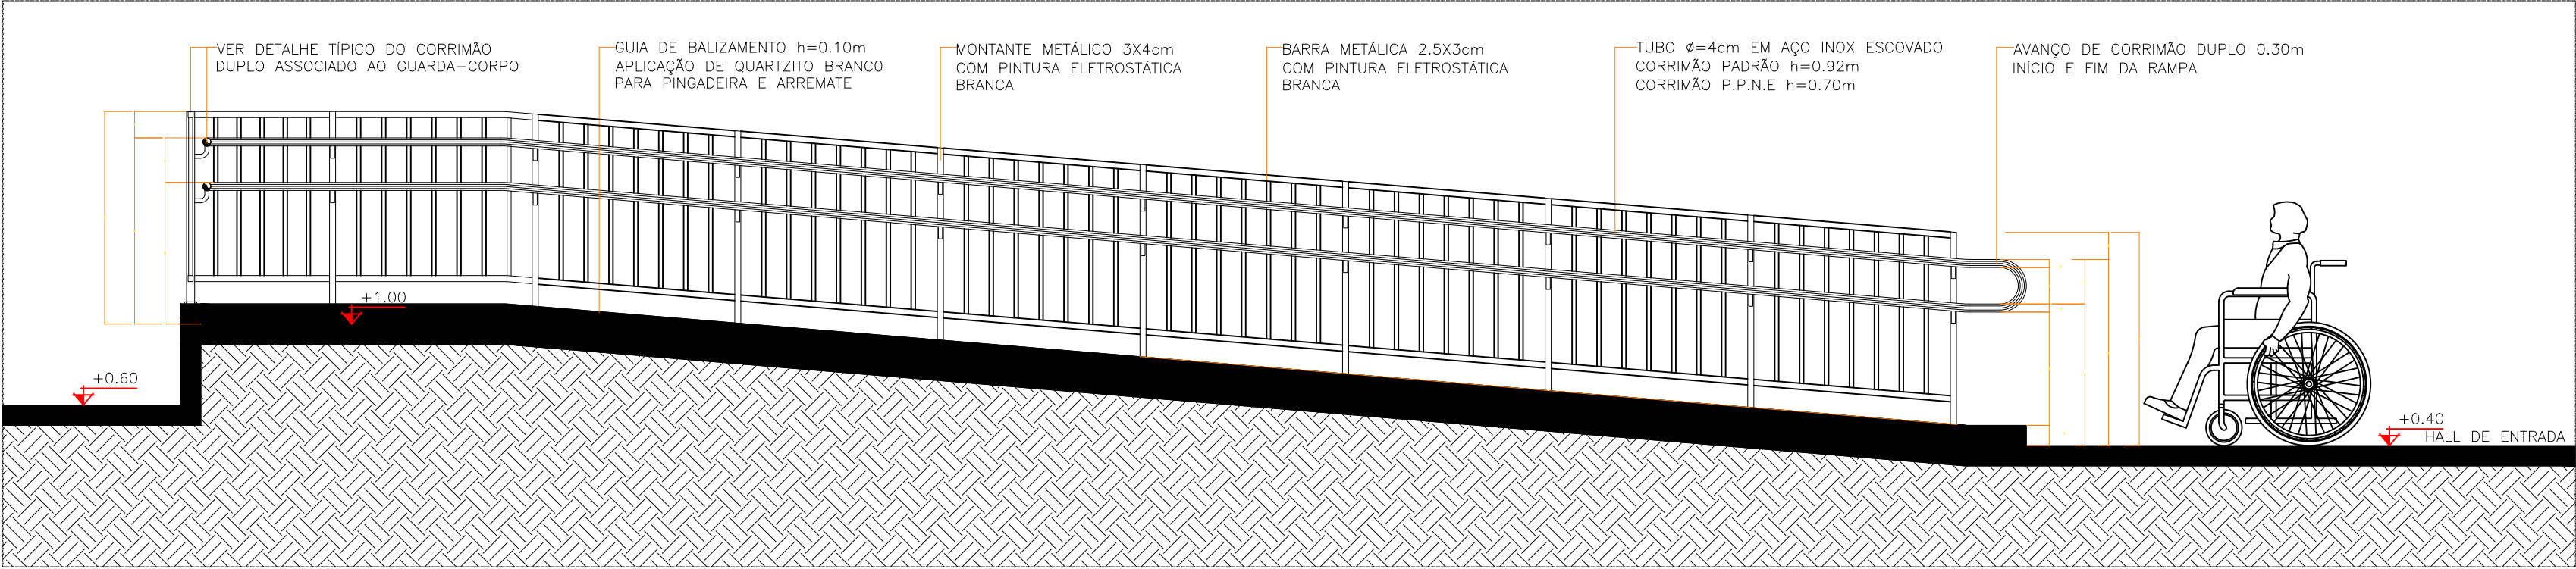

DETALHE RAMPA
SEM ESCALA

PROJETO PARA: REFORMA E ADEQUAÇÃO DO ALMOXARIFADO DA SAÚDE		FOLHA ÚNICA
ALMOXARIFADO DA SAÚDE		NOVEMBRO DE 2021
PROPRIETARIO PREFEITURA MUNICIPAL DE PARAGUAÇU PAULISTA		
ENDERECO DA OBRA RUA PEDRO DE TOLEDO, Nº 551 ALMOXARIFADO DA SAÚDE - PARAGUAÇU PAULISTA - SP		
ÁREAS EDIFICAÇÃO EXISTENTE 246,12 m² AMPLIAÇÃO A EXECUTAR 33,98 m² COBERTURA A EXECUTAR 37,90 m² ÁREA TOTAL ENVOLVIDA NO PROJETO 317,90 m²		DECLARO QUE A APROVAÇÃO DO PROJETO NÃO IMPLICA NO RECONHECIMENTO POR PARTE DA PREFEITURA DO DIREITO DE PROPRIEDADE DO TERRENO. ANTONIO TAKASHI SASADA (ANTIAN) PREFEITO MUNICIPAL Engº Elza Regina Salomão CREA/SP - 0601394056 AUTORA DO PROJ. ARQUITETÔNICO AUTORA PROJ. COMPLEMENTARES ORÇAMENTO Engº Civil João Luis Nunes Poletine CREA/SP - 5070810719 COAUTOR DO PROJ. ARQUITETÔNICO COAUTOR PROJ. COMPLEMENTARES ORÇAMENTO
		APROVAÇÃO
ALVARÁ Nº _____ EXPEDIDO EM _____		