





PLANTA DE LOCALIZAÇÃO
SITUAÇÃO SEM ESCALA

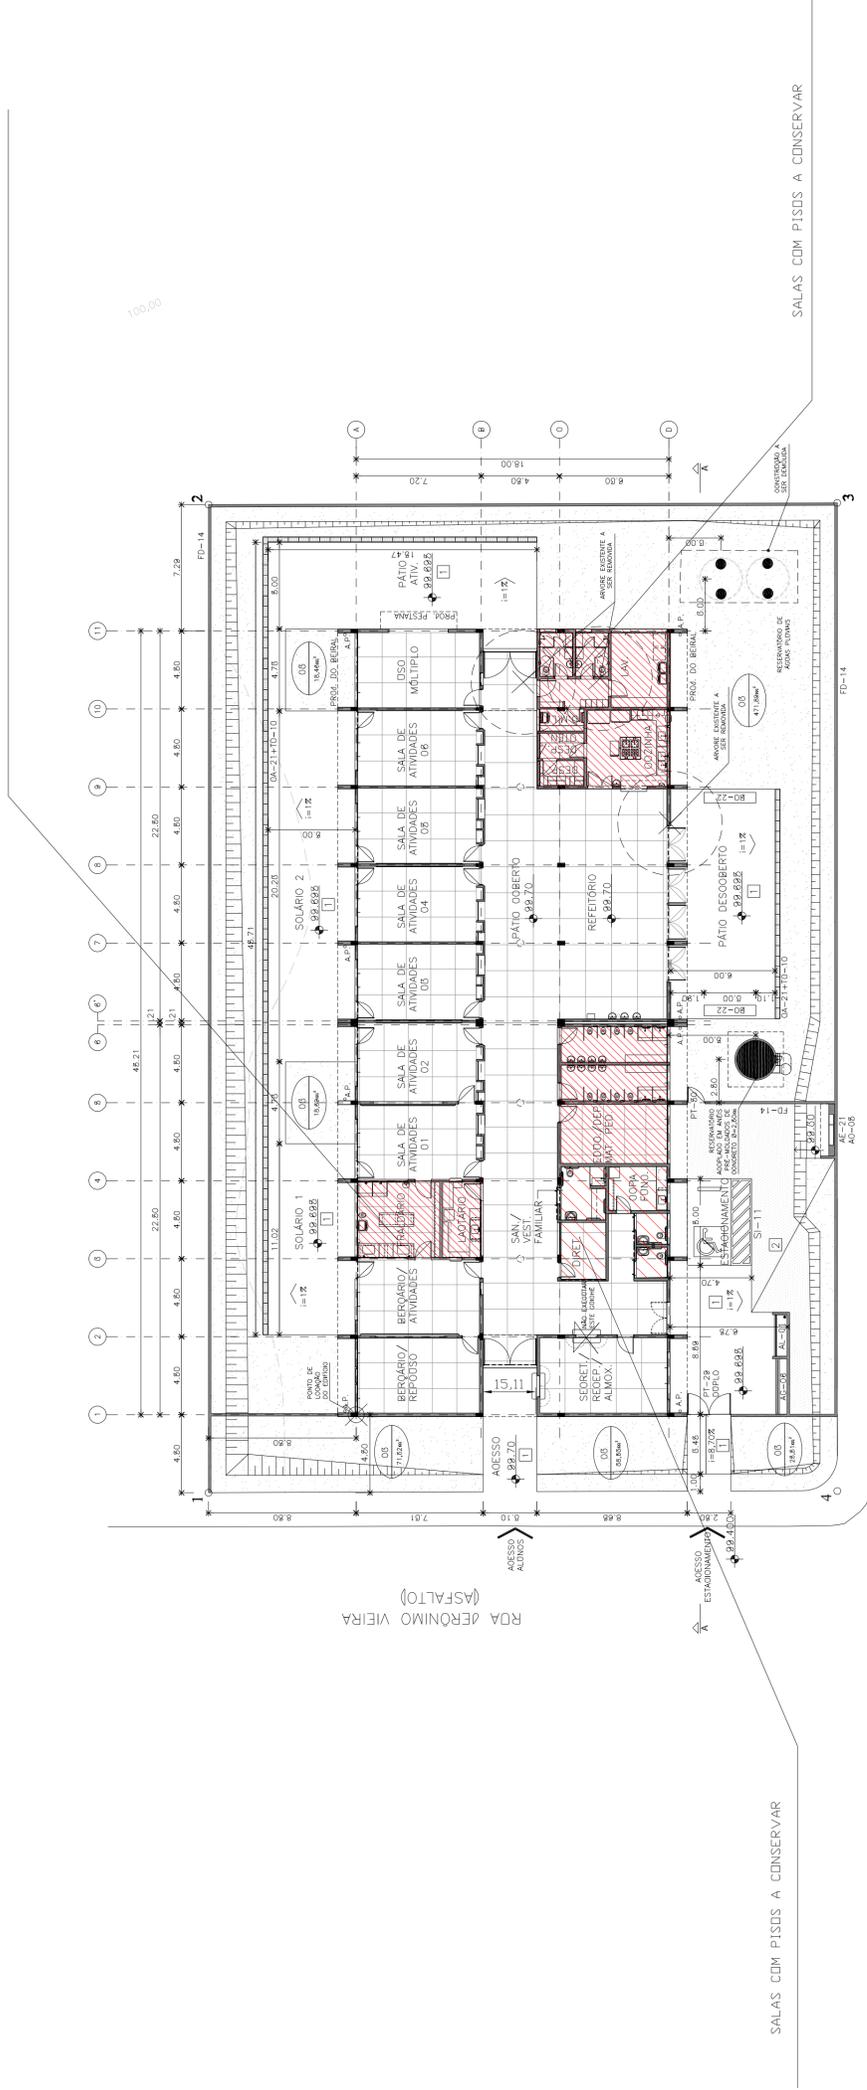

SALAS CDM PISDS A CONSERVAR



RUA JOSÉ FORNIEL
(ASFALTO)

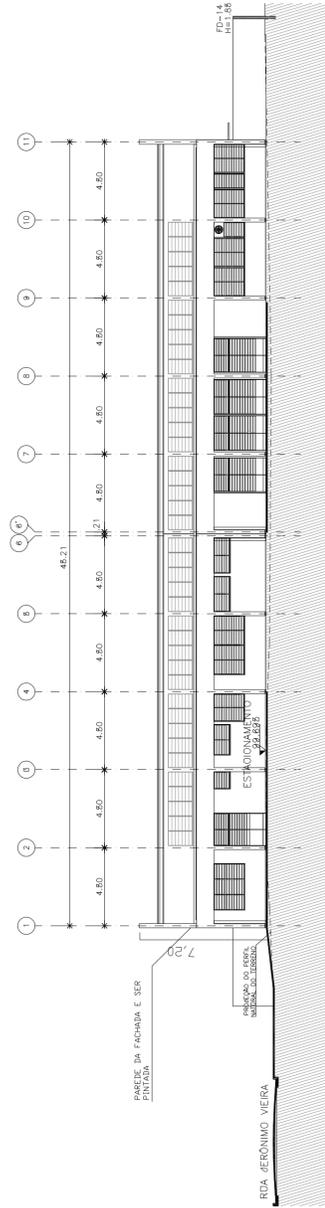

OOITE A
ESCALA 1/200

PREFEITURA MUNICIPAL DA ESTÂNCIA
TURÍSTICA DE PARAGUAÇU PAULISTA
ESTADO DE SÃO PAULO

PLANTA EMEI GIRASSOL

FOLHA
UNICA

LOCAL: RualLocal: R. José Furniel, 547 - Vila Nova,
Paraguaçu Paulista - SP, 19700-000

BAIRRO: Vila Nova

CIDADE: Paraguaçu Paulista - SP

ANTONIO TAKASHI SASADA
Prefeito Municipal

EDI JOSÉ DA SILVA
Arquiteto
CAU: A1 859488-9

ESCALA

INDICADAS

SEMESC DATA: 17/02/2022 FOLHA

A2

Fevereiro de 2022

Prefeitura Municipal da Estância Turística de Paraguaçu Paulista - CNPJ nº: 44.547.305/0001-93
Av. Siqueira Campos, 1.430 - Praça Jornalista Mário Pacheco - Centro - CEP 19.709-061
Fone: (18)3381-9100 - Fax: (18)3381-1331 - gabinete@paraguaçu.sp.gov.br
Estância Turística de Paraguaçu Paulista - SP