




ELEVAÇÃO FRONTAL

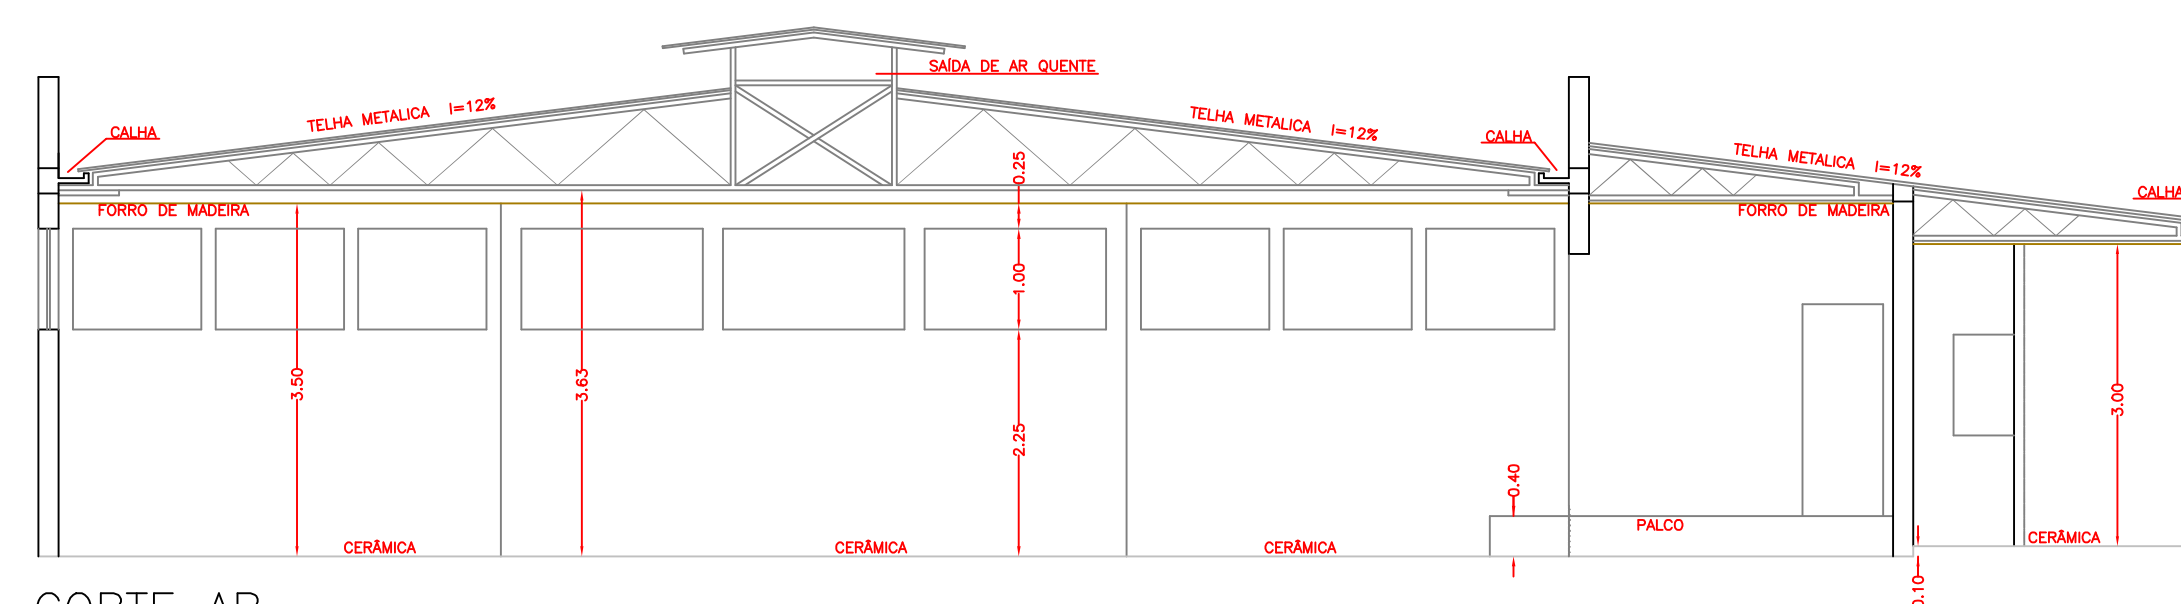

CORTE AB  
ESCALA: 1/75

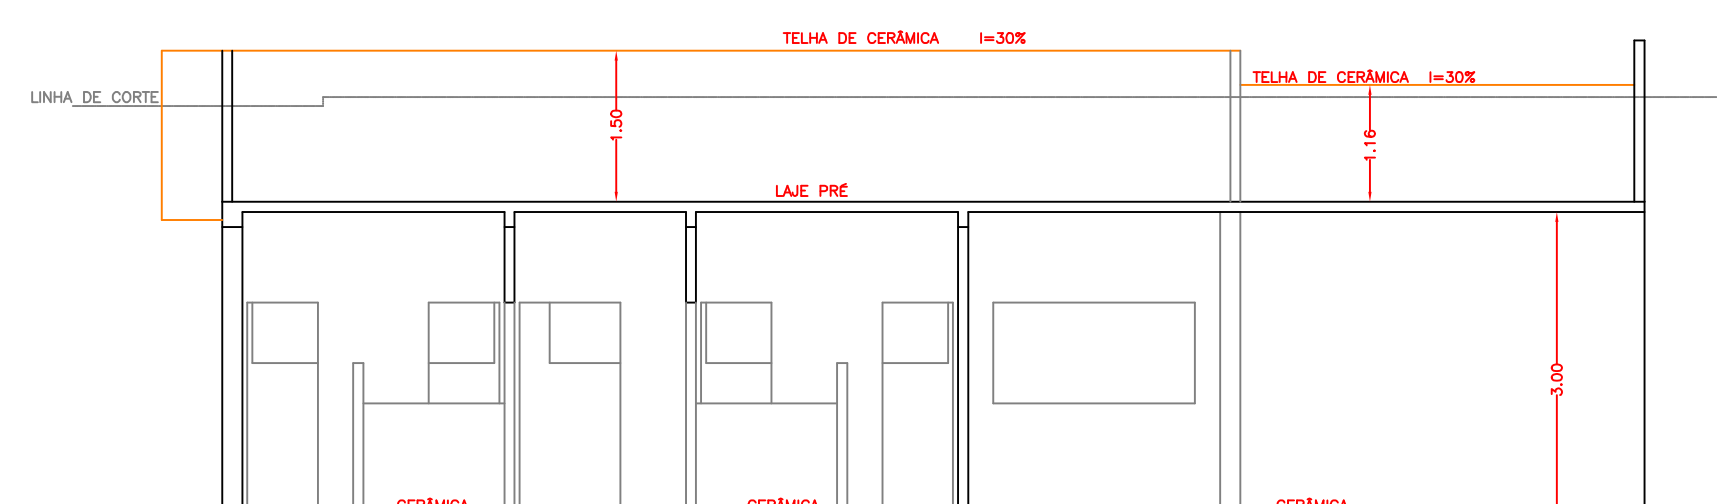

CORTE CD  
ESCALA: 1/75

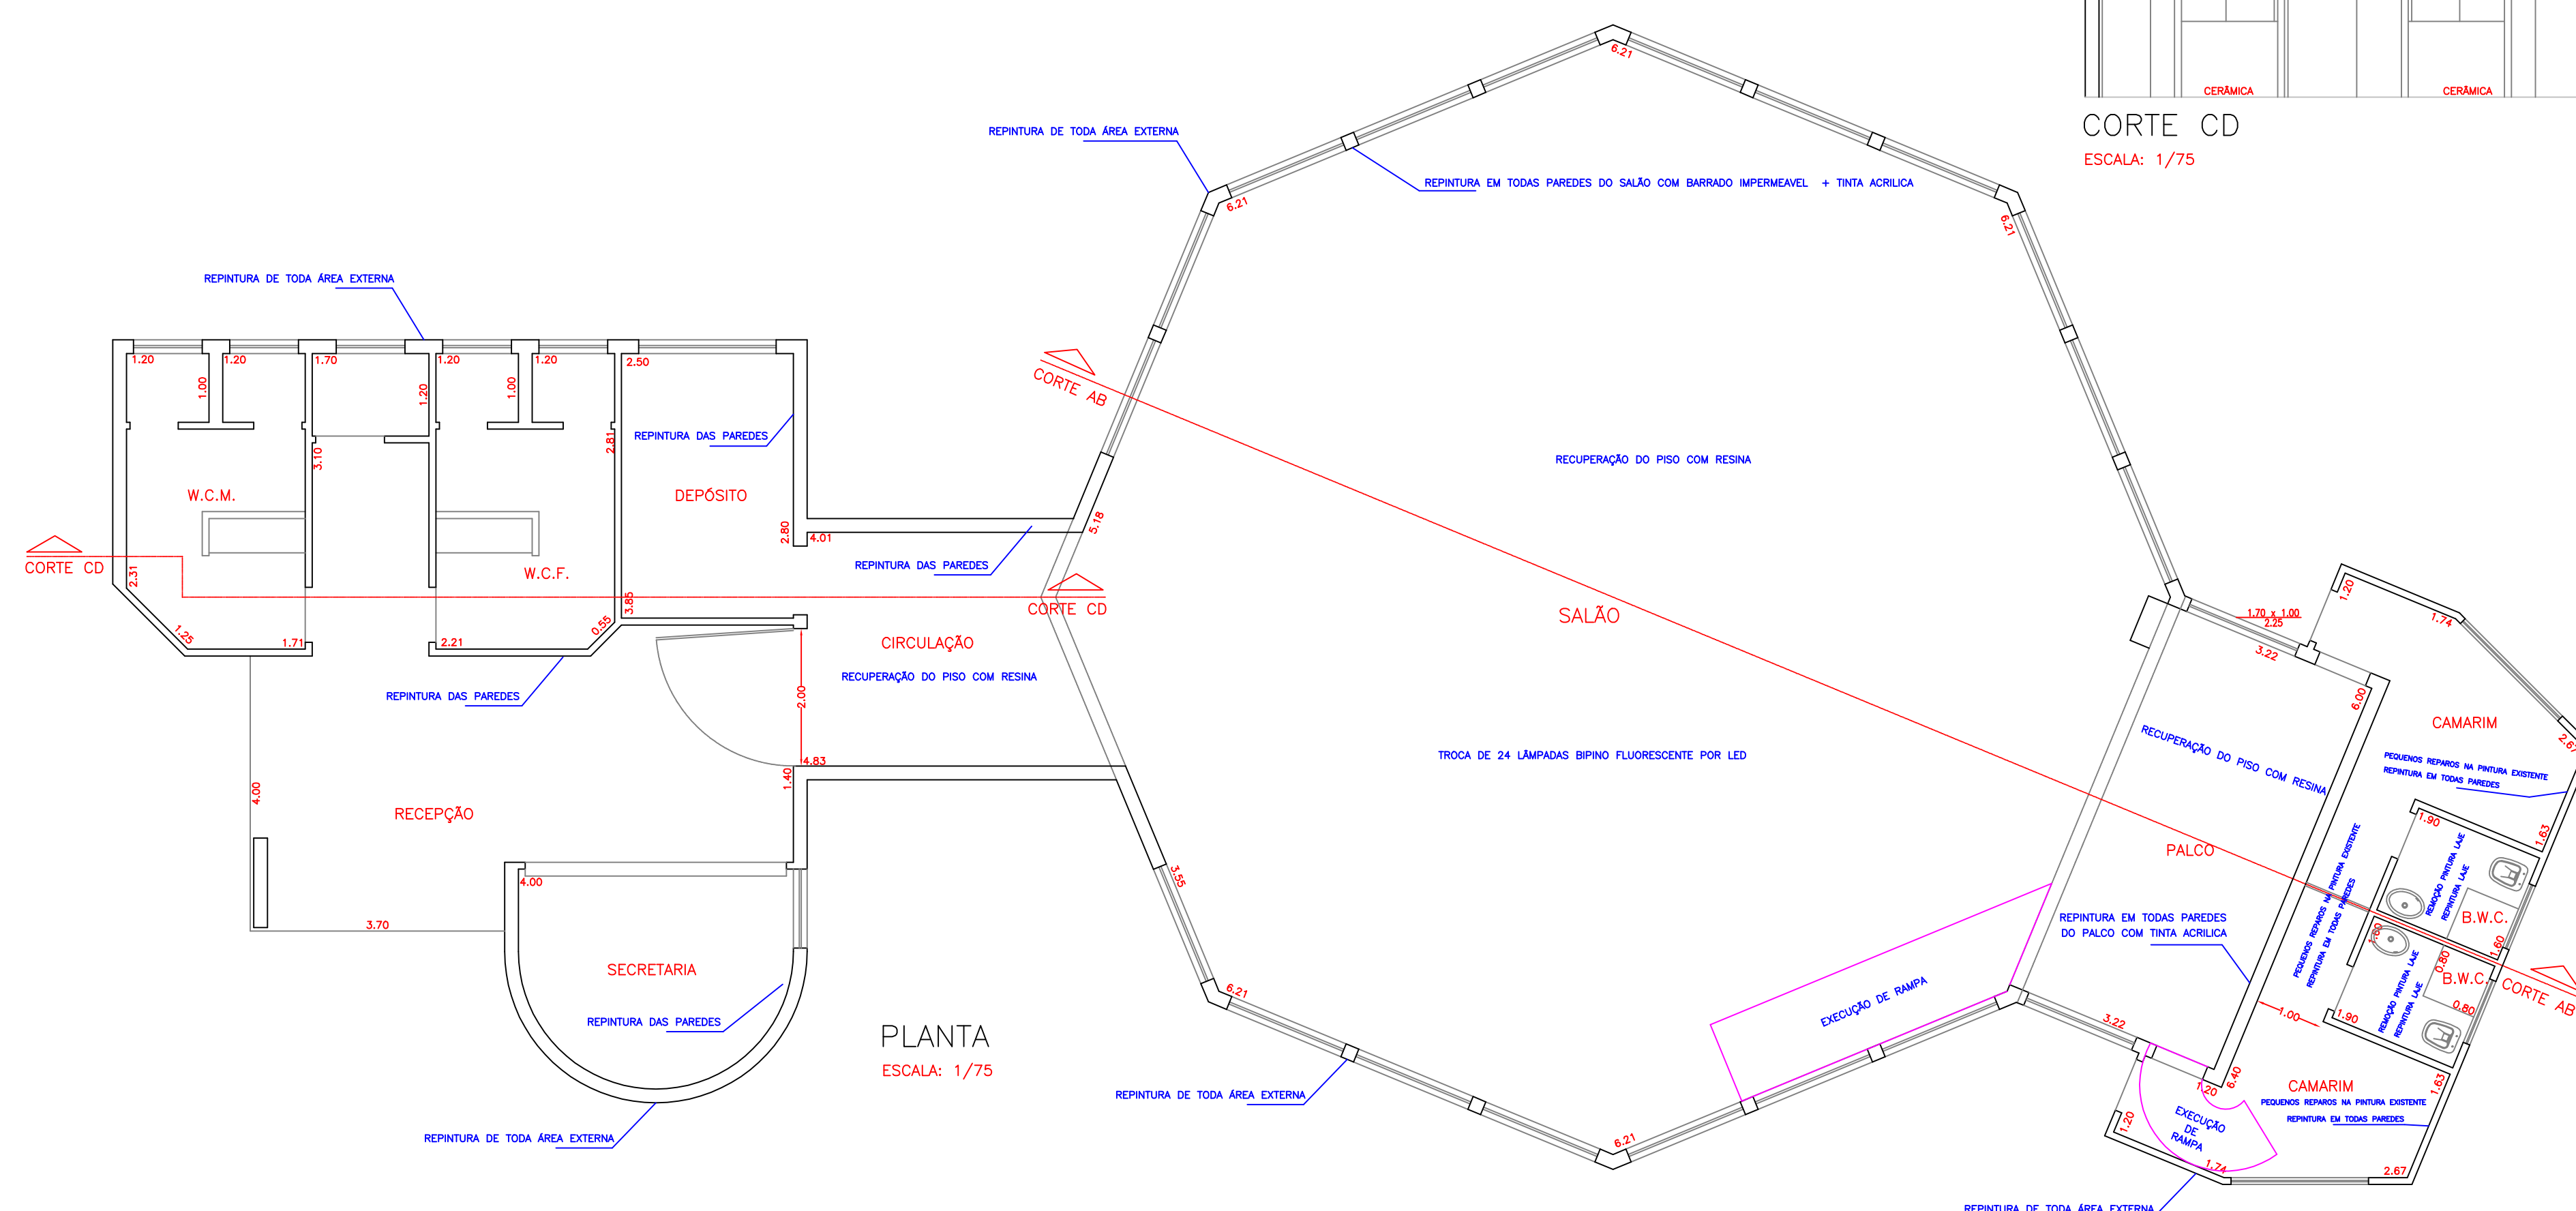

PREFEITURA MUNICIPAL DA ESTÂNCIA  
TURÍSTICA DE PARAGUAÇU PAULISTA  
ESTADO DE SÃO PAULO

## PROJETO BÁSICO

FOLHA  
ÚNICA

REFORMA DA BIBLIOTECA PROFª RUTH KISHIMOTO  
MARUBAYASHI

PROPRIETÁRIO: Prefeitura Municipal da Estância Turística  
de Paraguaçu Paulista


LOCAL: Rua Manilio Gobbi, n°950

BAIRRO: Centro

CIDADE : Paraguaçu Paulista - SP

Situação sem escala
---------------------

LOCALIZAÇÃO:

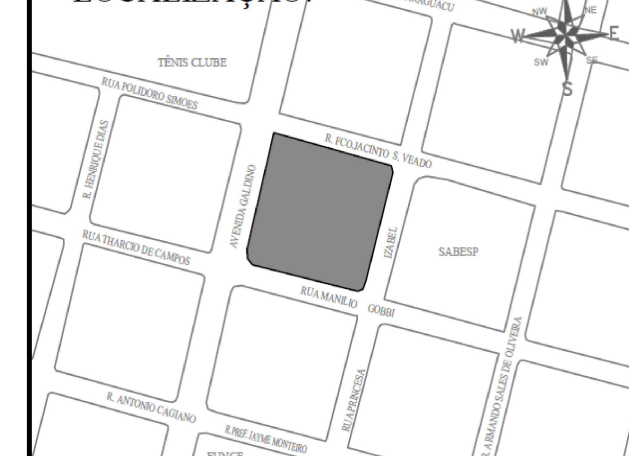

APROVAÇÃO

Antonio Takashi Sasada  
Prefeito Municipal

ÁREAS

Terreno	6.520,00m2
---------	------------

Área Edificada	1.528,08m2
----------------	------------

Área da Reforma	369,14m2
-----------------	----------

ESCALA	
	INDICADAS

DATA	FOLHA
JUNHO / 2022	A 1

A



Prefeitura Municipal da Estância Turística de Paraguaçu Paulista - CNPJ nº. 44.547.305/0001-93  
Av. Siqueira Campos, 1.430 – Praça Jornalista Mário Pacheco - Centro - CEP 19.703-061  
Fone: (18)3361-9100 - Fax: (18)3361-1331 – gabinete@eparaguacu.sp.gov.br  
Estância Turística de Paraguaçu Paulista - SP