
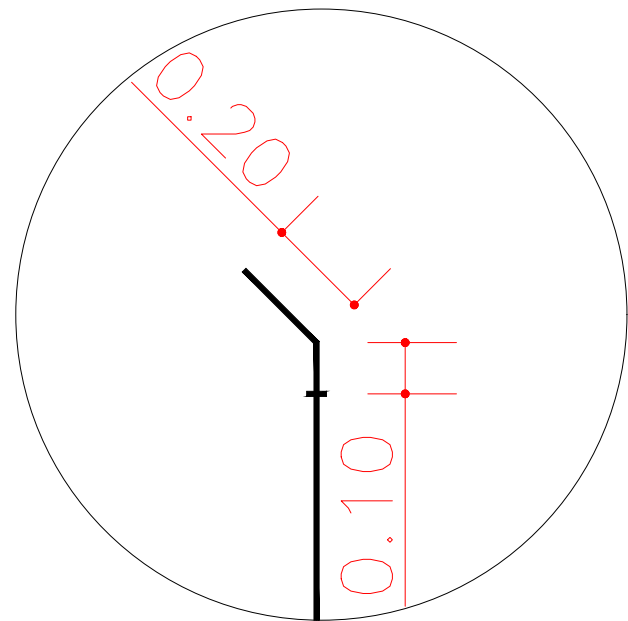


GRADIL A CONSTRUIR

GRADIL EXISTENTE

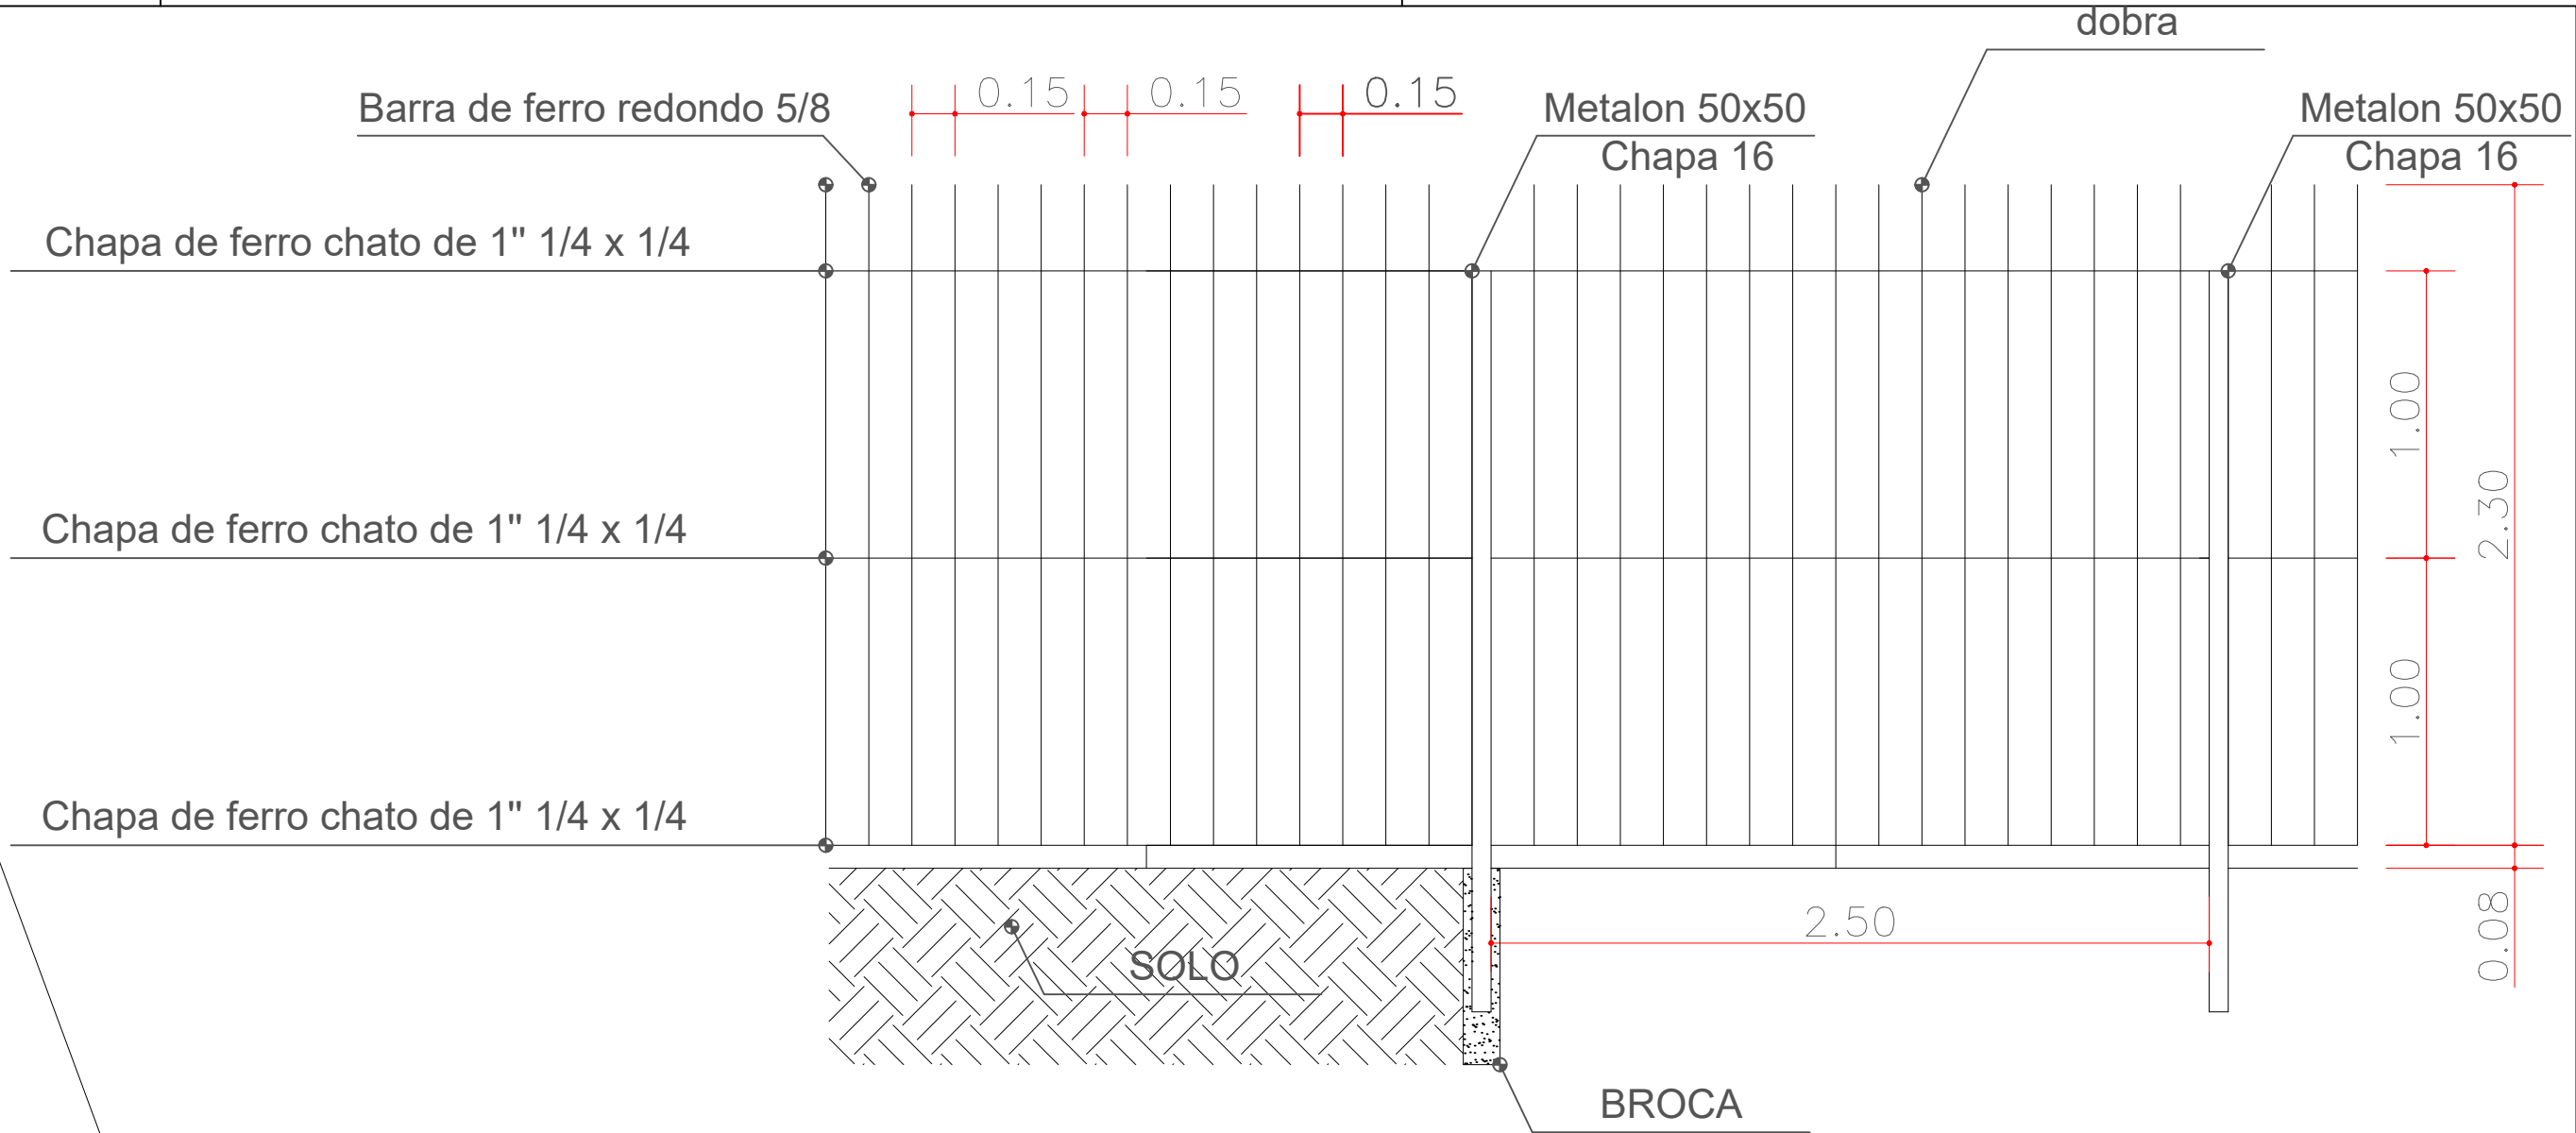

DETALHE DA DOBRA

PROJETO COMPLETO	
Assunto: GRADIL PARA FECHAMENTO DO TERRENO DA CÂMARA MUNICIPAL	
Município: PARAGUAQUÊ PAULISTA SP.	
Proprietário: CAMARA MUNICIPAL	
ESCALAS INDICADAS	
Local: Rua Guerino Matheus,s/n	
QUADRA 26, LOTE 01 SETOR 03	
ÁREAS	DECLARO QUE A APROVAÇÃO DO PROJETO POR PARTE DA PREFEITURA NÃO IMPLICA NO DIREITO DE PROPRIEDADE DO TERRENO POR PARTE DA MESMA.
TERRENO 2908,13m2	
GRADIL 30,00 m	
SITUAÇÃO LOCALIZAÇÃO	PRESIDENTE DA CAMARA JOSÉ ROBERTO BAPTISTA JÚNIOR
AUTOR E RESPONSÁVEL PELA OBRA JOÃO LUIS NUNES POLETINE ENGº CIVIL – CREA/SP 5070810719	
APROVAÇÃO	