


DETALHE DO MAPA DO CENTRO DA CIDADE COM AS RUAS CONTEMPLADAS - ESC. 1: 4000

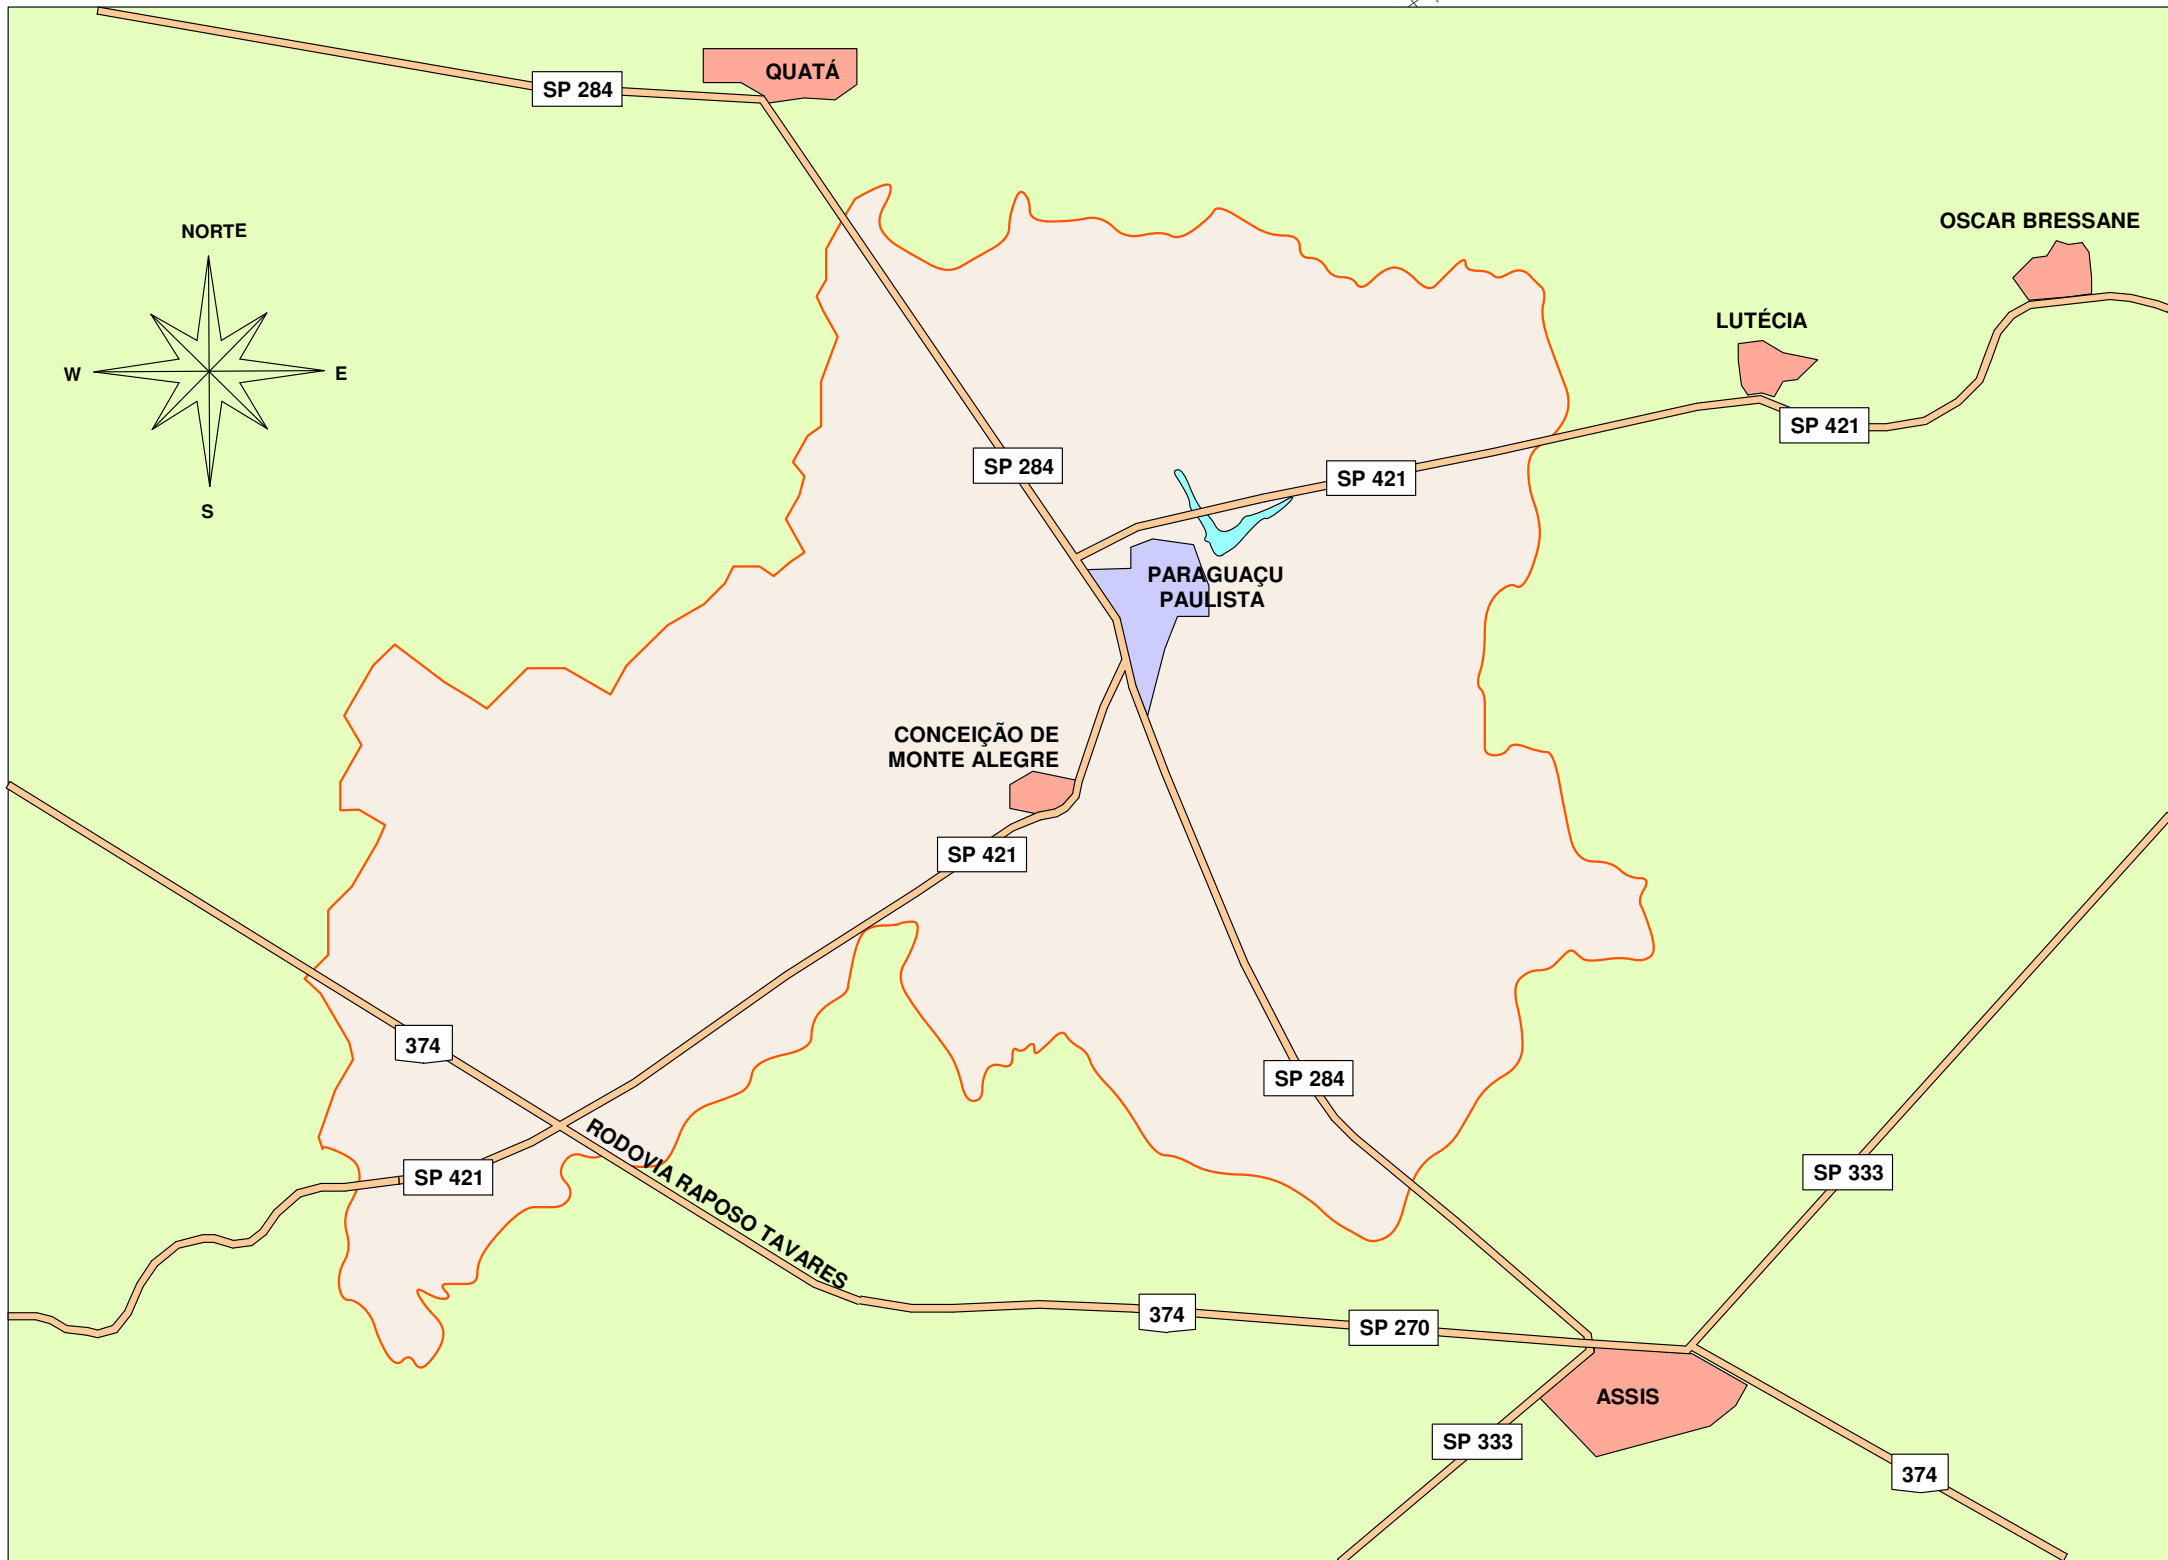

MUNICÍPIO DE PARAGUAÇU PAULISTA - ESC 1: 250.000

LEGENDA:	ÁREAS:  ÁREA TOTAL DE REBAIXOS 414,78m² ÁREA TOTAL DE PISO TÁCTIL 1.181,80m² GUIAS ASSENTADAS 254,04m	 ANTONIO TAKASHI SASADA (ANTIAN) PREFEITO MUNICIPAL	 Arq. Dênis Mendes de Moraes CAU A96375-5	RRTs: PROJ. ADEQUAÇÃO DE ACESSIBILIDADE - nº 11718133	APROVAÇÃO:	LOCALIZAÇÃO: 	PROJETO PARA: CONSTRUÇÃO DE CALÇADAS ACESSÍVEIS PARA O CENTRO DE PARAGUAÇU PAULISTA SECRETARIA DE DESENVOLVIMENTO REGIONAL	ESCALAS INDICADAS
							PLANTA DE LOCALIZAÇÃO	FEVEREIRO 2022
							PREFEITURA MUNICIPAL DE PARAGUAÇU PAULISTA ENDEREÇO DA OBRA: ÁREA CENTRAL DA CIDADE DE PARAGUAÇU PAULISTA LOCAIS INDICADOS	FOLHA UNICA