



DEMOLIÇÃO DE CONCRETO = 3 REBAIXOS

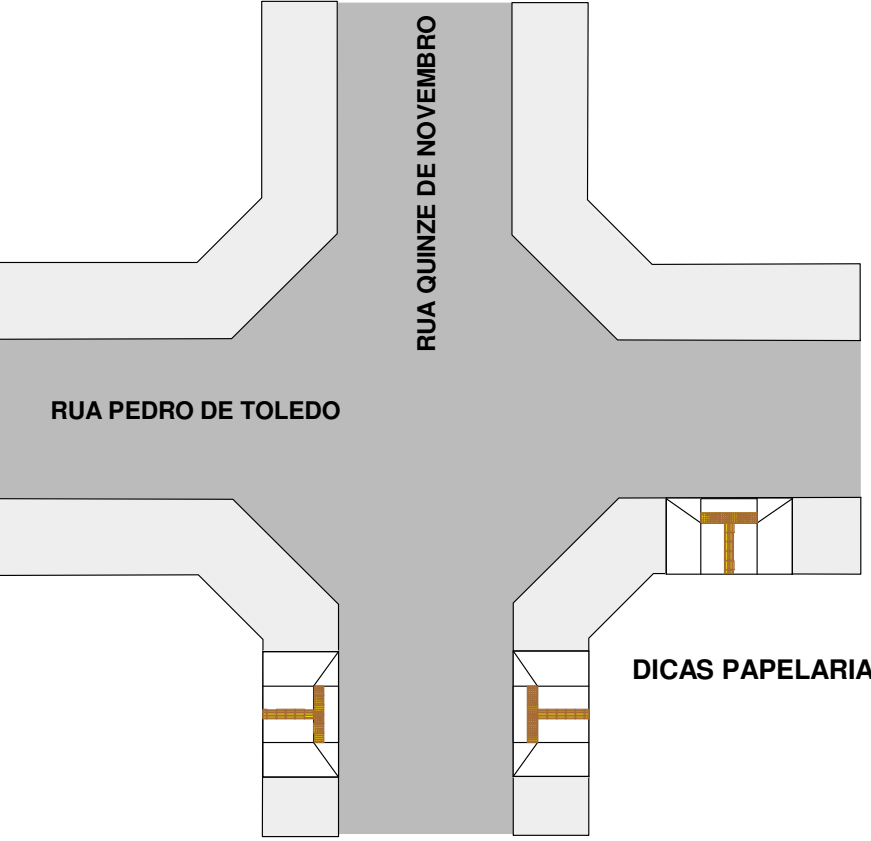


CRUZAMENTO - RUA PEDRO DE TOLEDO C/ RUA QUINZE DE NOVENBRO
3 REBAIXOS P/ CALÇ. ESTREITAS - LARGURA MÉDIA 2,00/H=0,11m
ESC. 1: 200

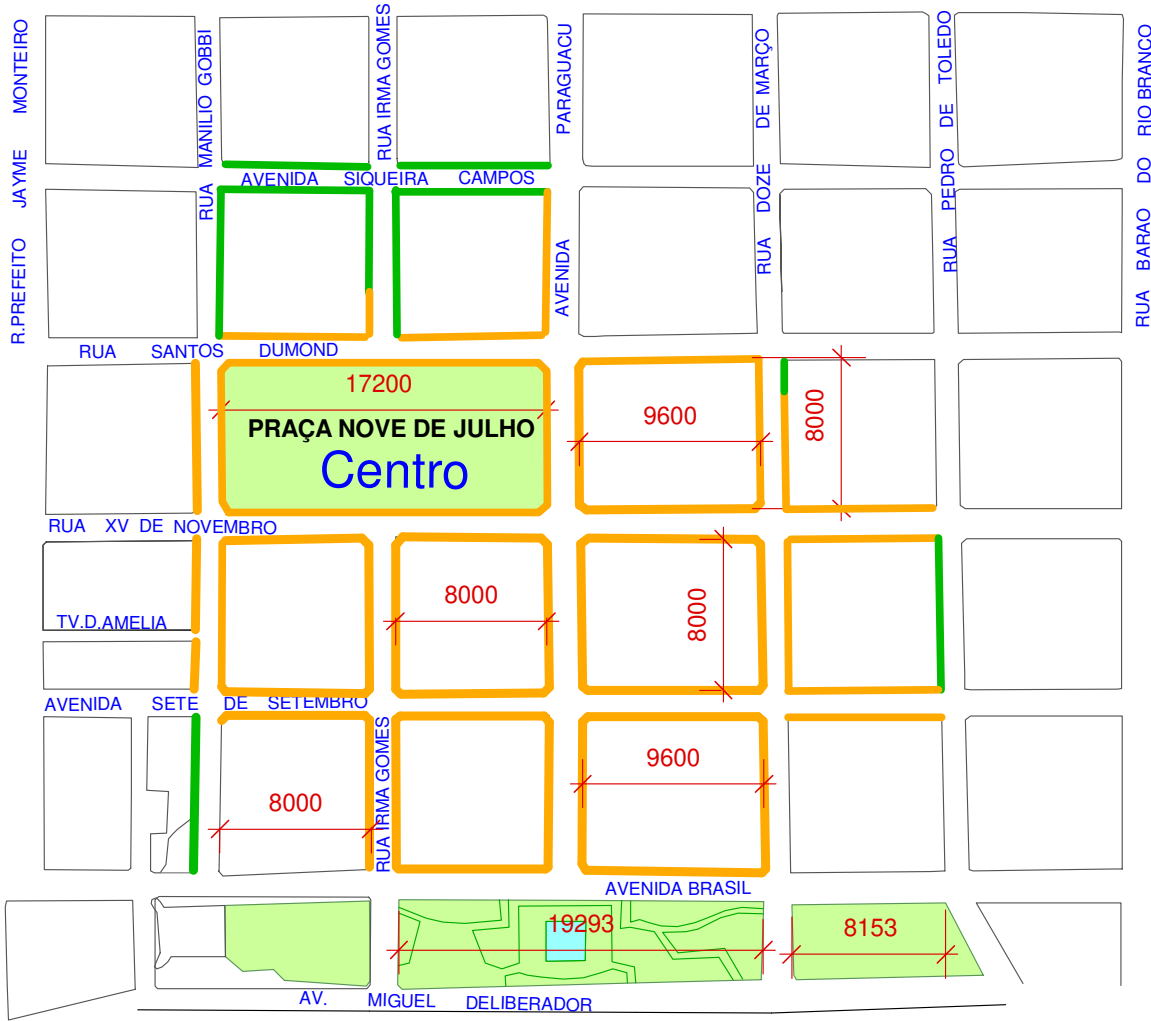


PLANTA DO CENTRO - RUAS E CRUZAMENTOS CONTEMPLADOS
ESC. 1: 4000


- CALÇADAS DE MOSAICO PARA APLICAÇÃO DE PISO PODOTÁCTIL
- CALÇADAS DE CONCRETO PARA APLICAÇÃO DE PISO PODOTÁCTIL

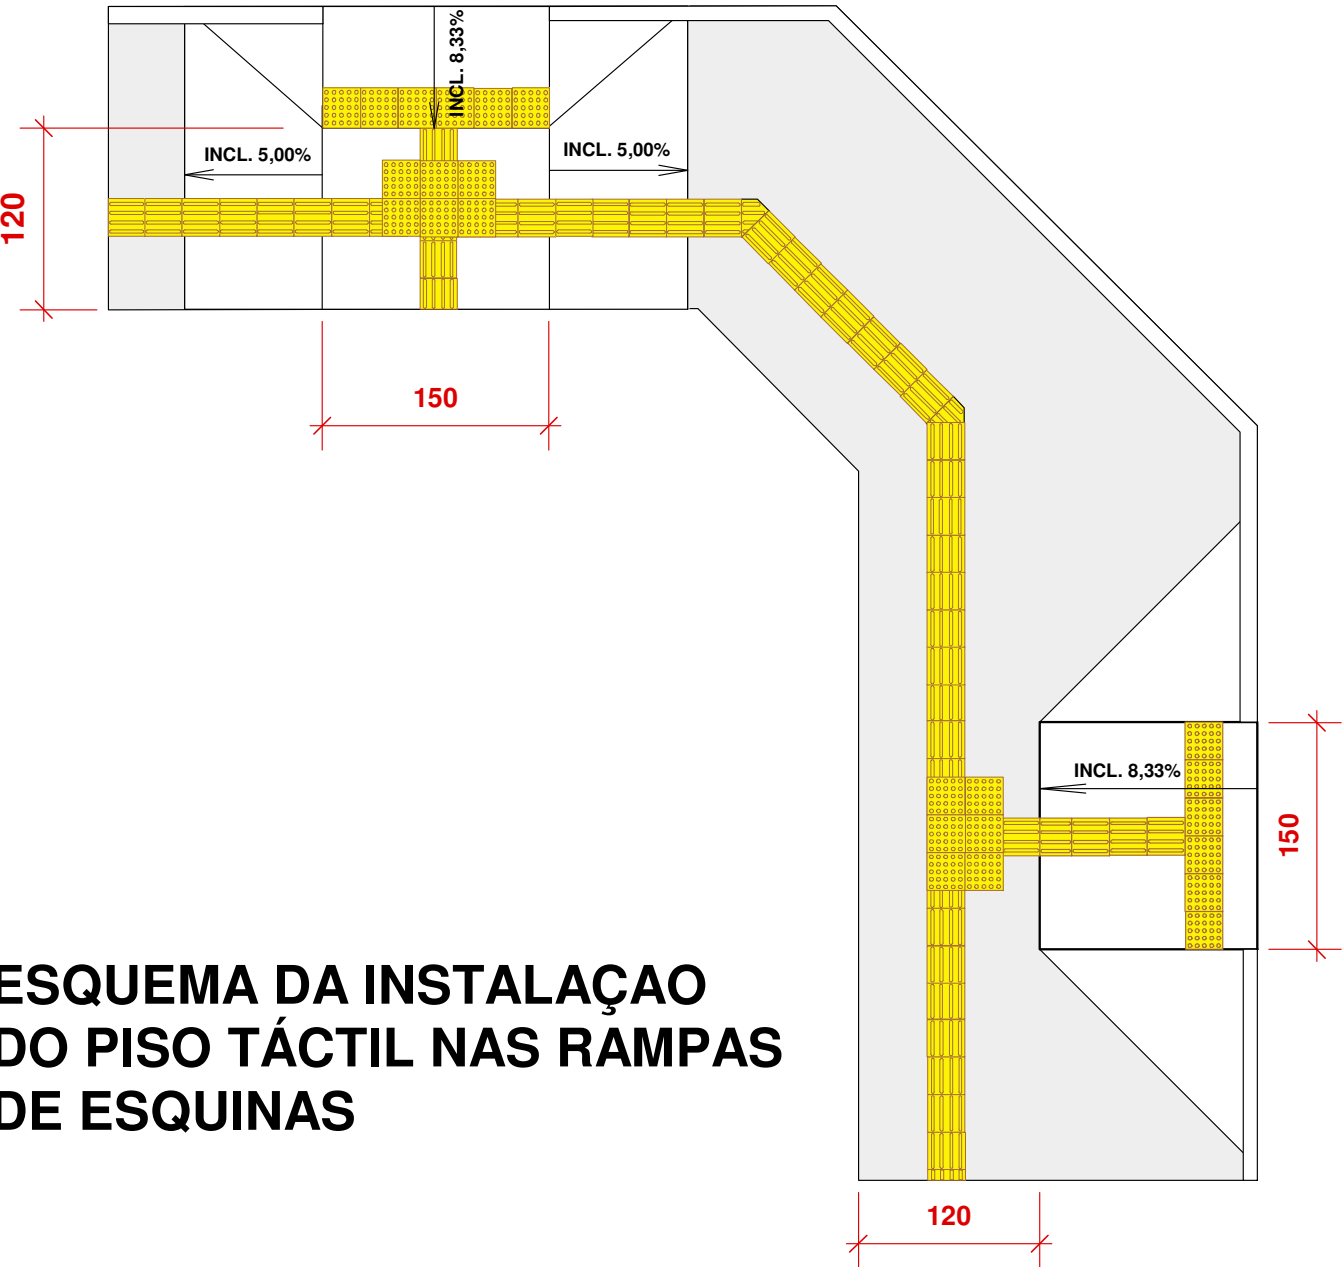

ESQUEMA DA INSTALAÇÃO DO PISO TÁCTIL NAS RAMPAS DE ESQUINAS

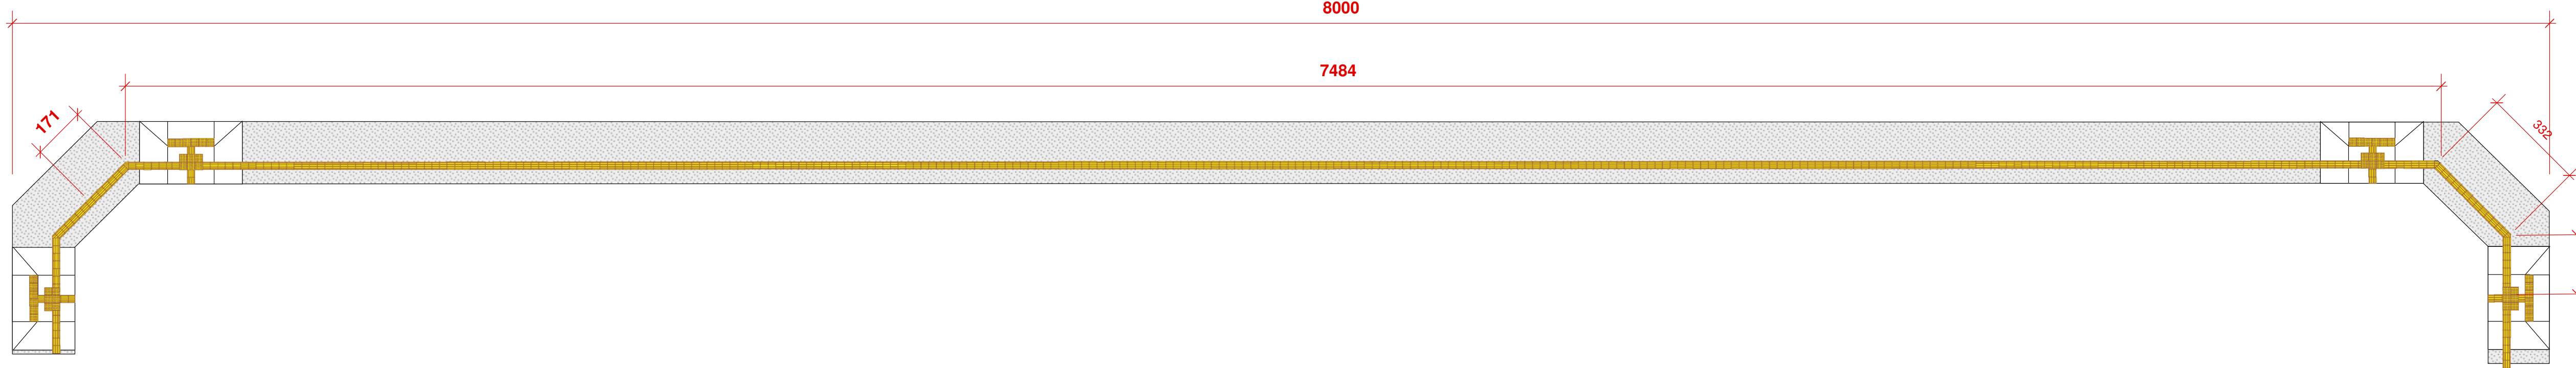

PISO PODOTÁCTIL EM CALÇADA - 20 UNIDADES - COMPR. = 80,00m
ESC. 1: 125

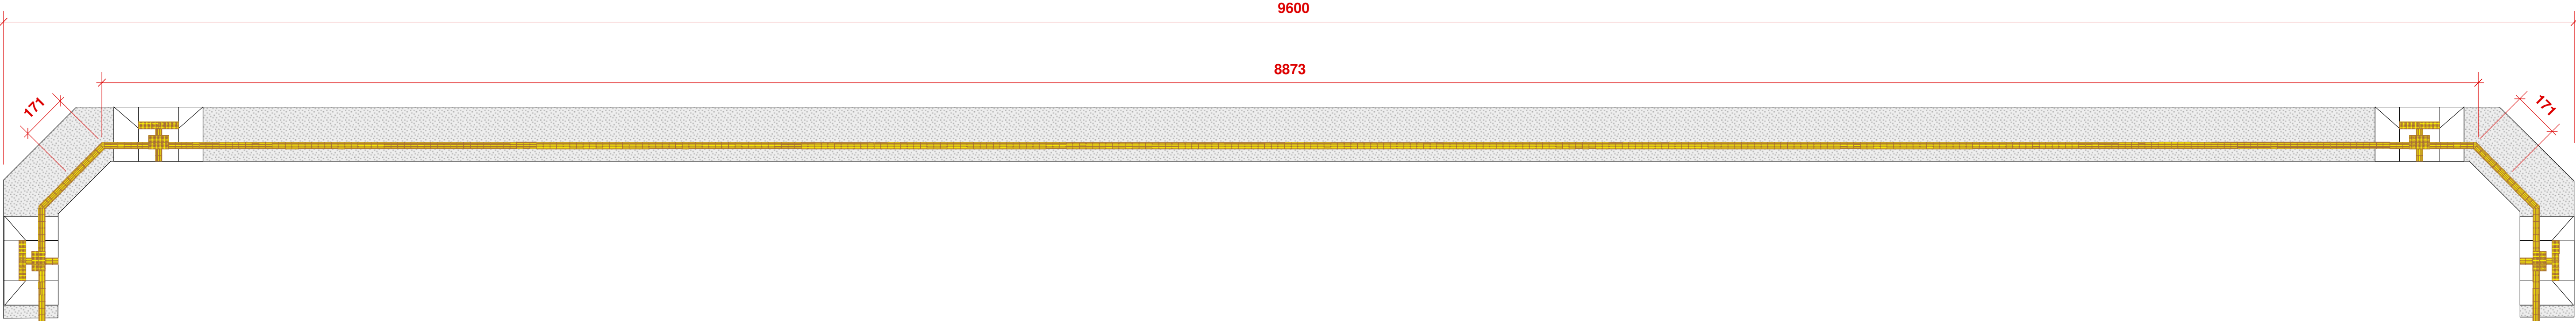

PISO PODOTÁCTIL EM CALÇADA - 6 UNIDADES - COMPR. = 96,00
ESC. 1: 125

LEGENDA:	ÁREAS: ÁREA TOTAL DE REBAIXOS 414,78m² ÁREA TOTAL DE PISO TÁCTIL 1.181,80m² GUIAS ASSENTADAS 254,04m	 ANTONIO TAKASHI SASADA (ANTIAN) PREFEITO MUNICIPAL	 Arq. Denis Mendes de Moraes CAU A96375-5	RRTs: PROJ. ADEQUAÇÃO DE ACESSIBILIDADE - nº 11718133	LOCALIZAÇÃO: 	PROJETO PARA: CONSTRUÇÃO DE CALÇADAS ACESSÍVEIS PARA O CENTRO DE PARAGUAÇU PAULISTA SECRETARIA DE DESENVOLVIMENTO REGIONAL	ESCALAS INDICADAS
						REFERÊNCIAS - RUAS - MAPA DO CENTRO - CRUZAMENTOS	FEVEREIRO 2022
						PREFEITURA MUNICIPAL DE PARAGUAÇU PAULISTA ENDEREÇO DA OBRA: ÁREA CENTRAL DA CIDADE DE PARAGUAÇU PAULISTA LOCAIS INDICADOS	FOLHA 03