


1,20cnt

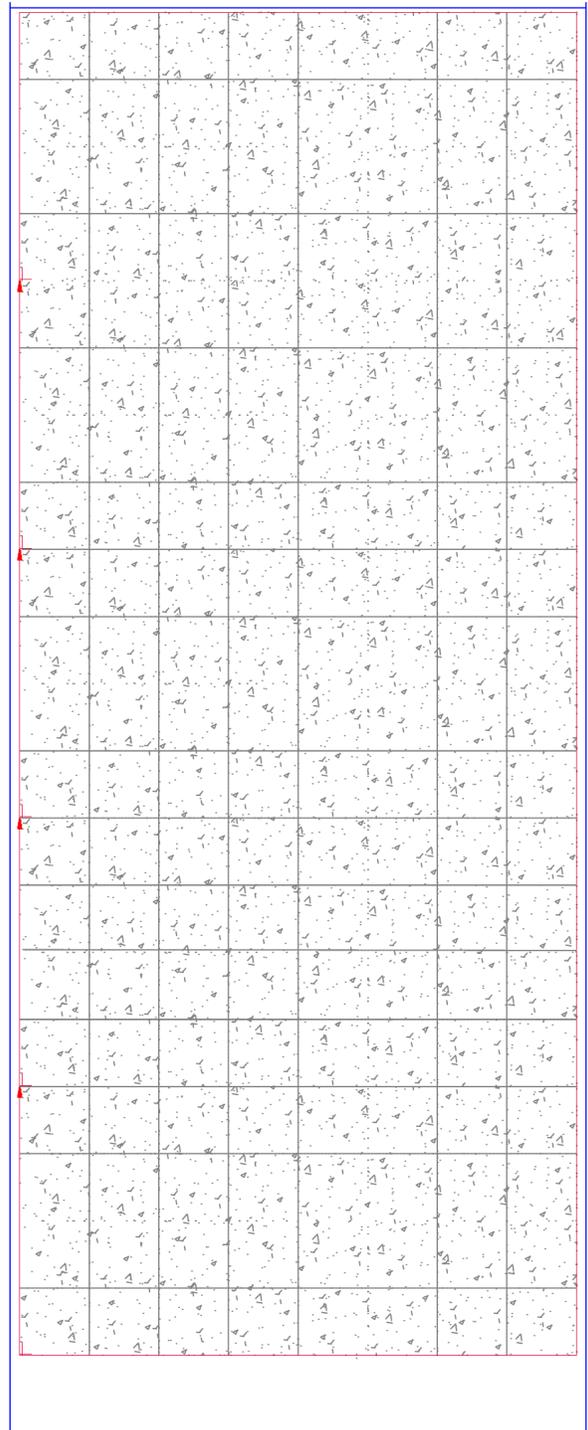


2.80


RADIE PARA OS JACIGOS DE 2,80X1,20



1,30cnt

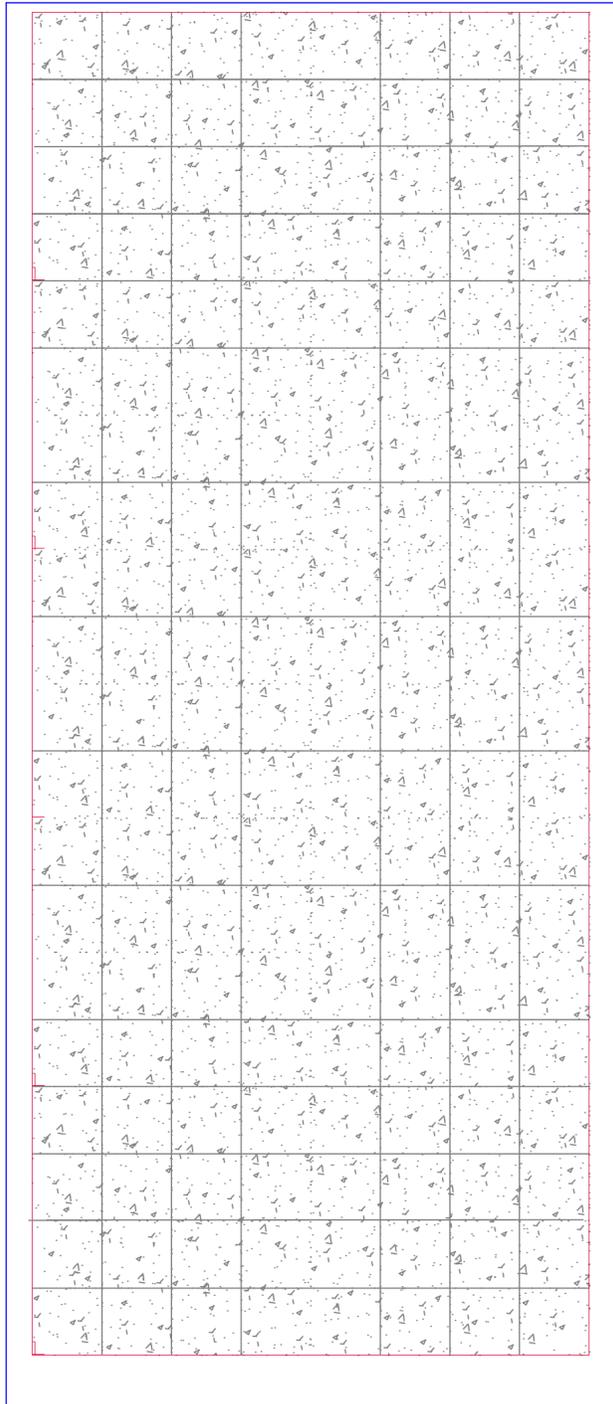

RADIER DE 2,80X130

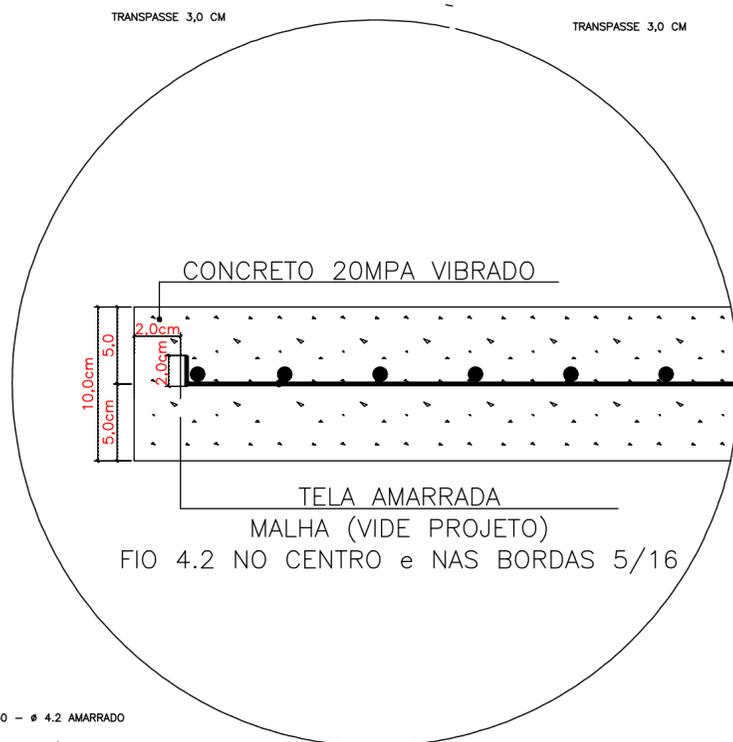

— AÇO CA60 - ø 4.2 AMARRADO
 — AÇO CA50 - ø 5/16 AMARRADO



— AÇO CA60 - ø 4.2 AMARRADO
 — AÇO CA50 - ø 5/16 AMARRADO

NOTAS:

- CONCRETO VIRADO EM OBRA
- AÇO CA50A - ø 5/16 NAS BORDAS
- AÇO CA60 - ø 4.2 CENTRO

O FABRICANTE DEVERÁ APRESENTAR NOTA FISCAL DOS MATERIAIS UTILIZADOS PARA FABRICAÇÃO DOS ARTEFATOS CONFORME OBJETO CONTRATADO. AS TAMPAS DEVERAM SER EXECUTADAS DE ACORDO COM O PROJETO. E EXPRESSAMENTE PROIBIDA À UTILIZAÇÃO DE MALHA POP CONVENCIONAL.

- ✓ CONCRETO
- ✓ AÇO
- ✓ FORMAS



OBRA:	PROJETO: PLACAS PARA FECHAMENTO DE JAZIGOS		
LOCAL:	CEMITÉRIO MUNICIPAL		
CIDADE:	PARAGUAÇU PAULISTA		
TITULO:	PLANTAS CORTES E DETALHAMENTO		
ESCALA:	1/10	DATA:	30/03/2021
FOLHA:	A04		