
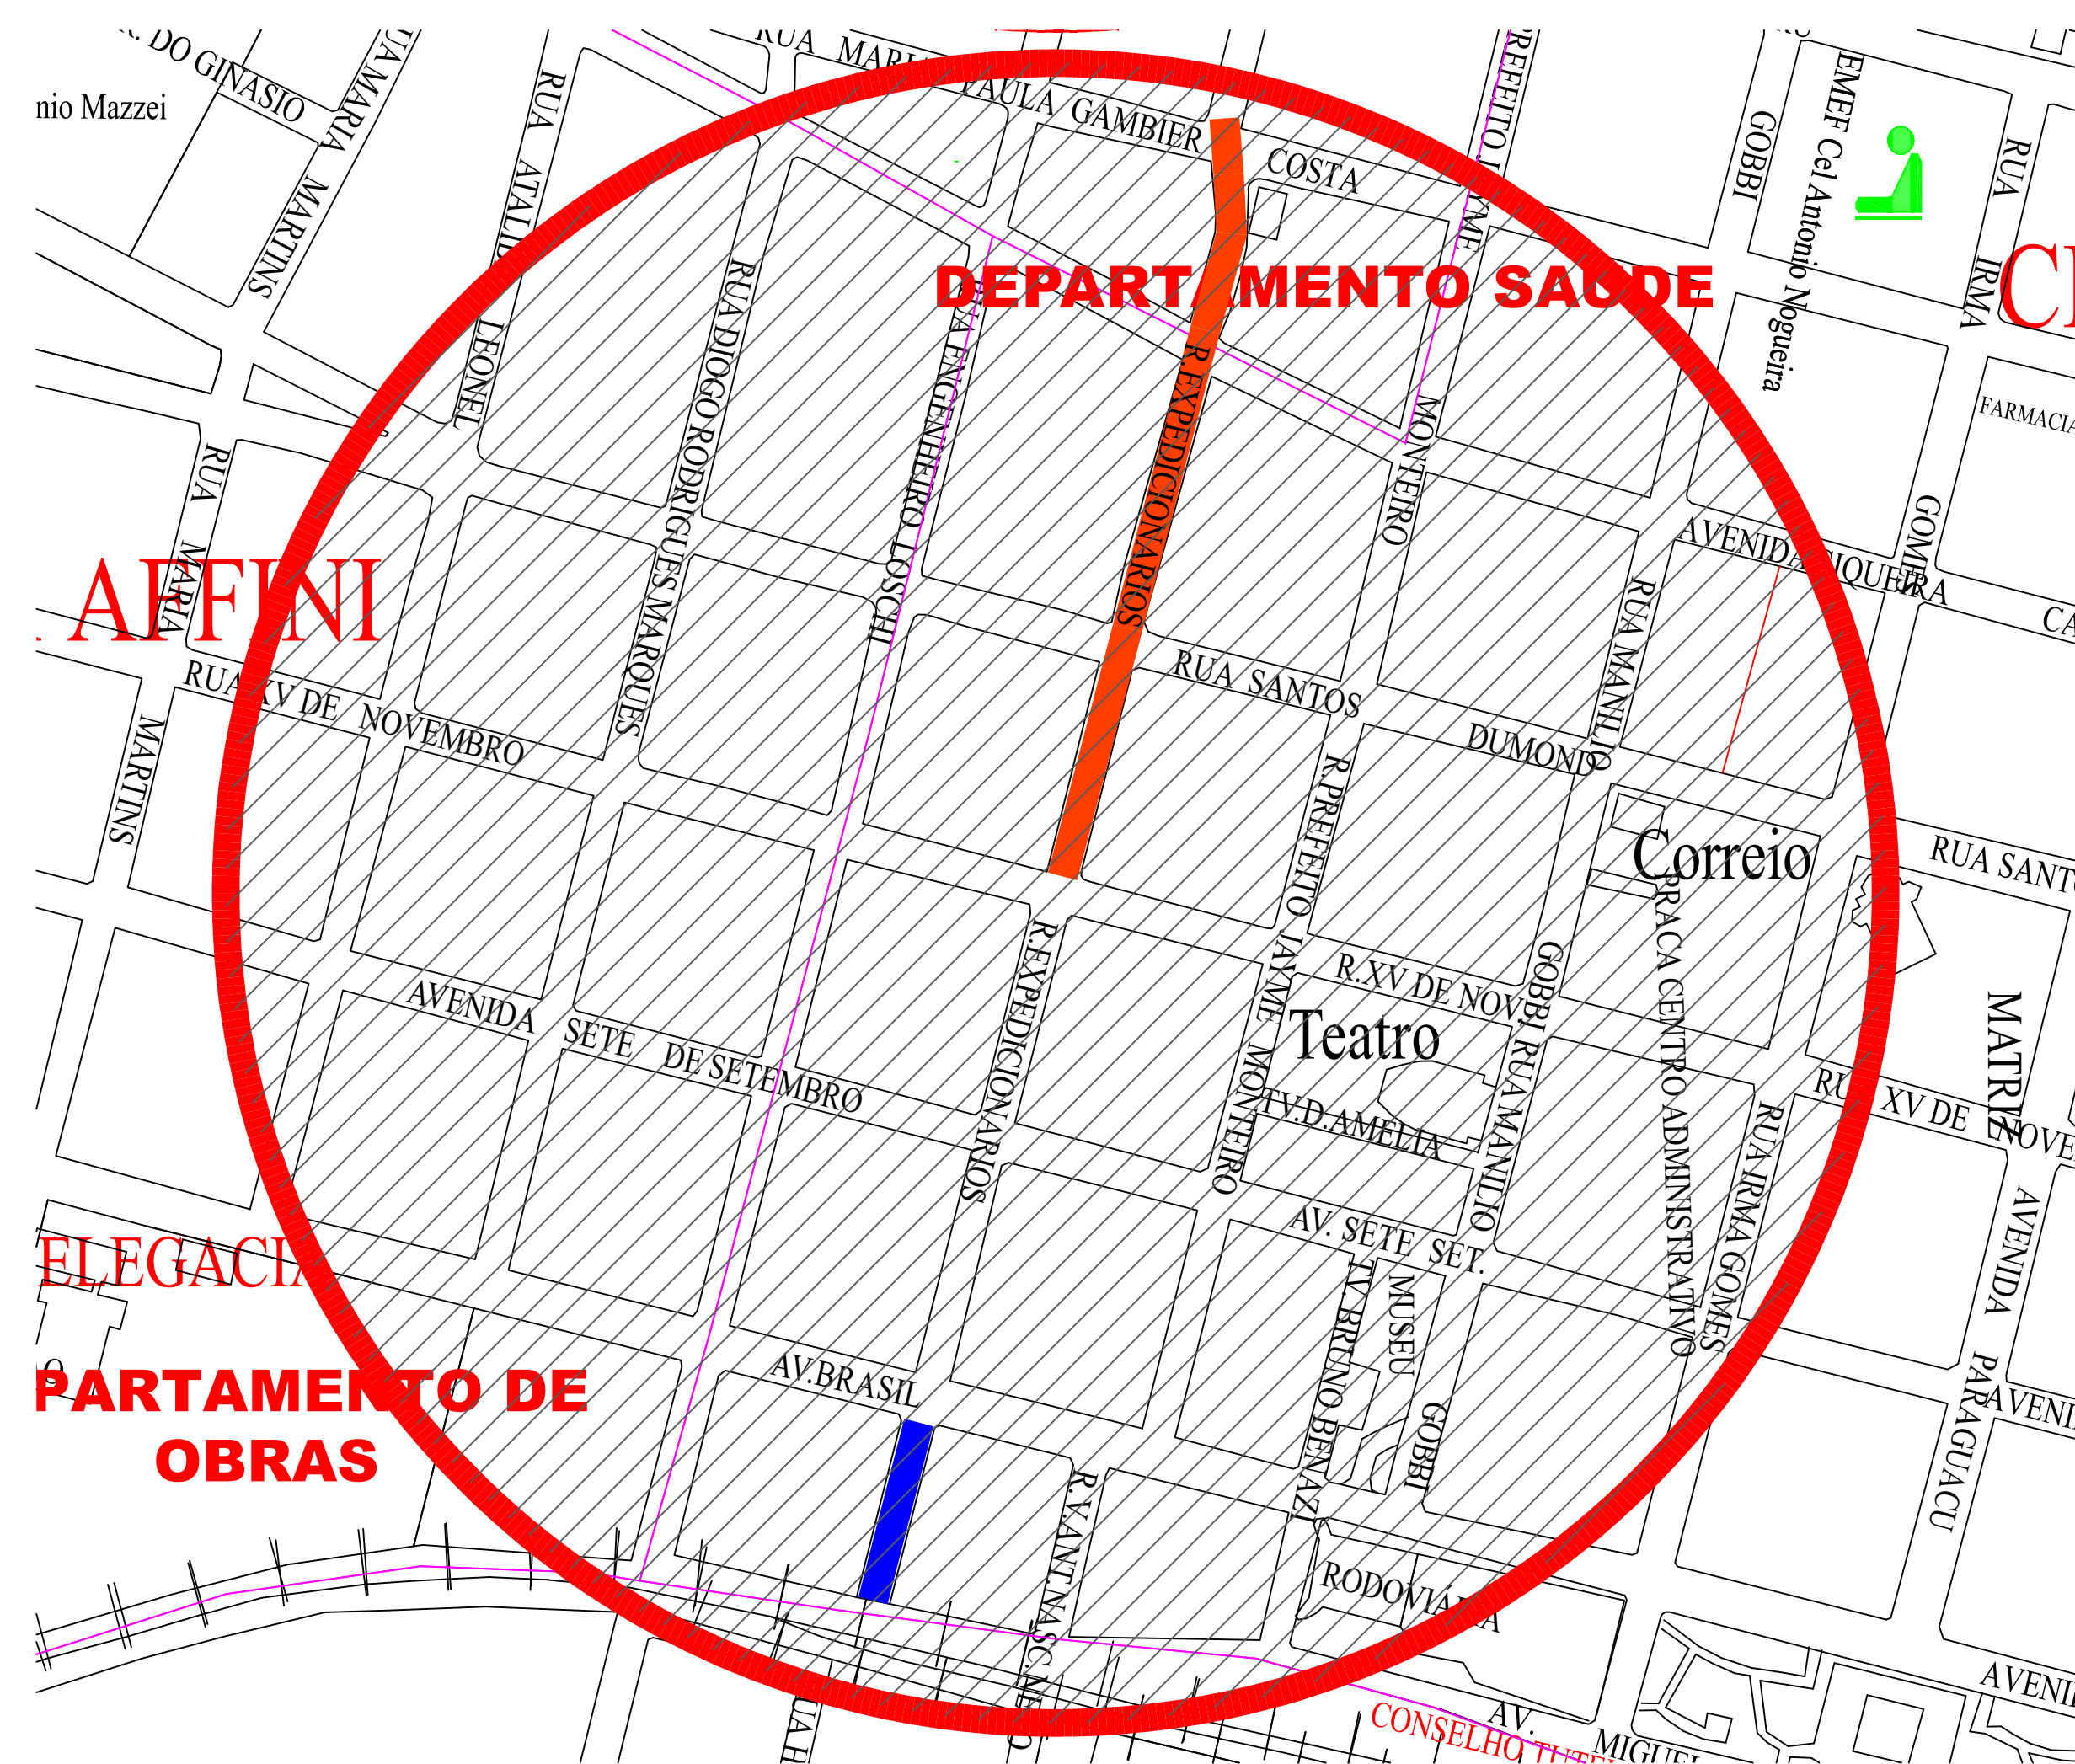
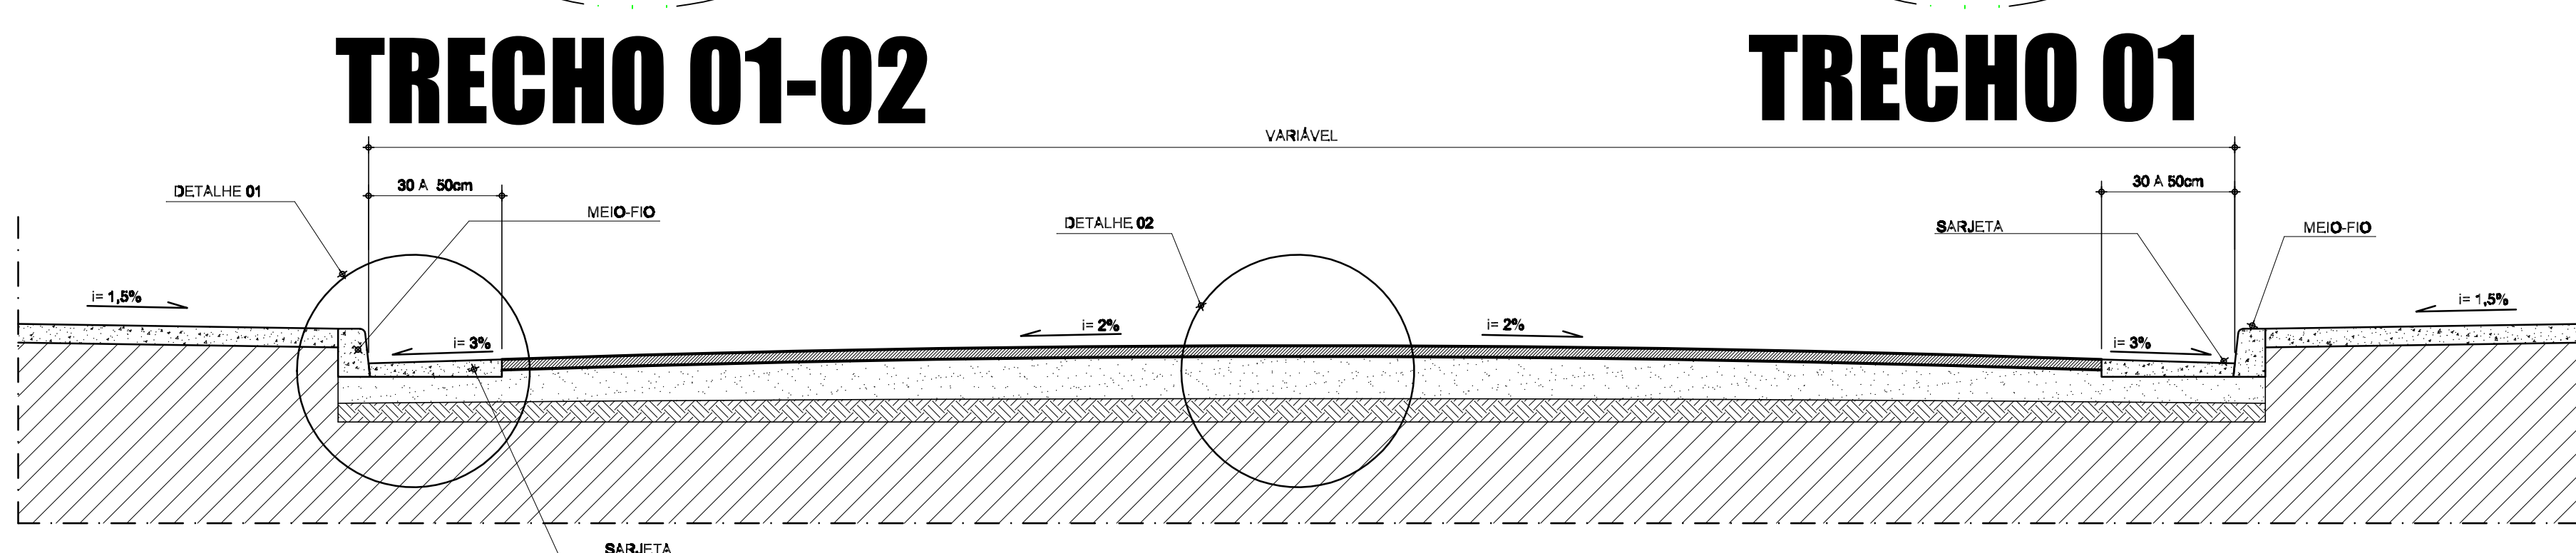
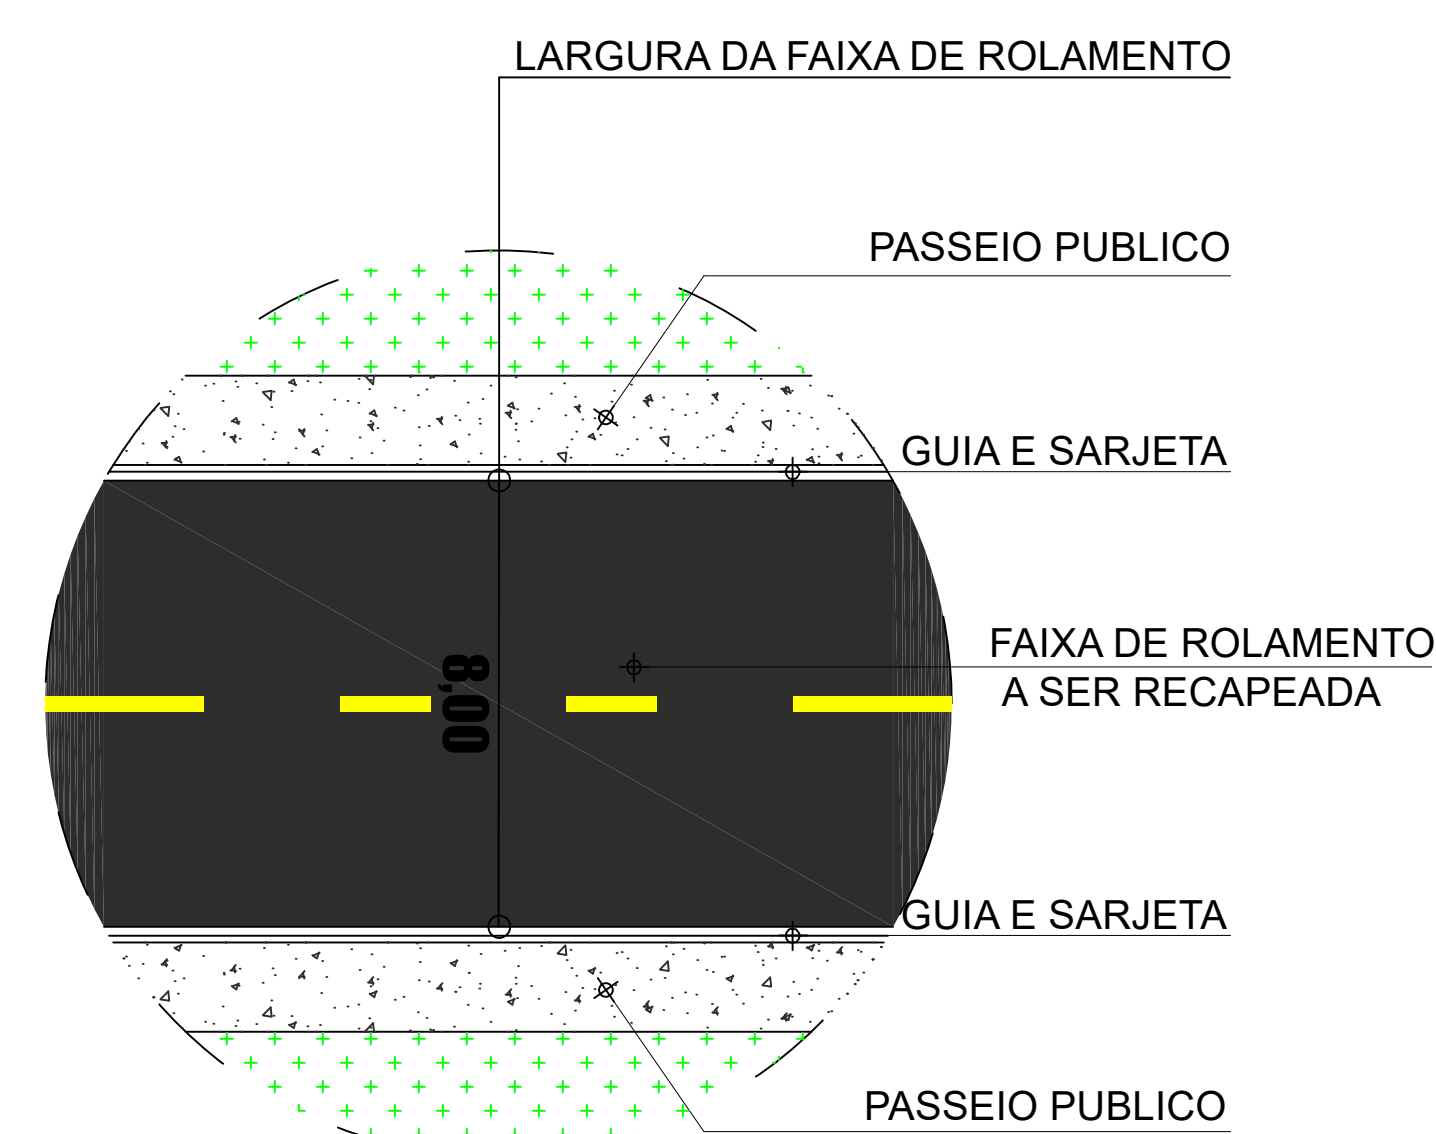


SITUAÇÃO SEM ESCALA

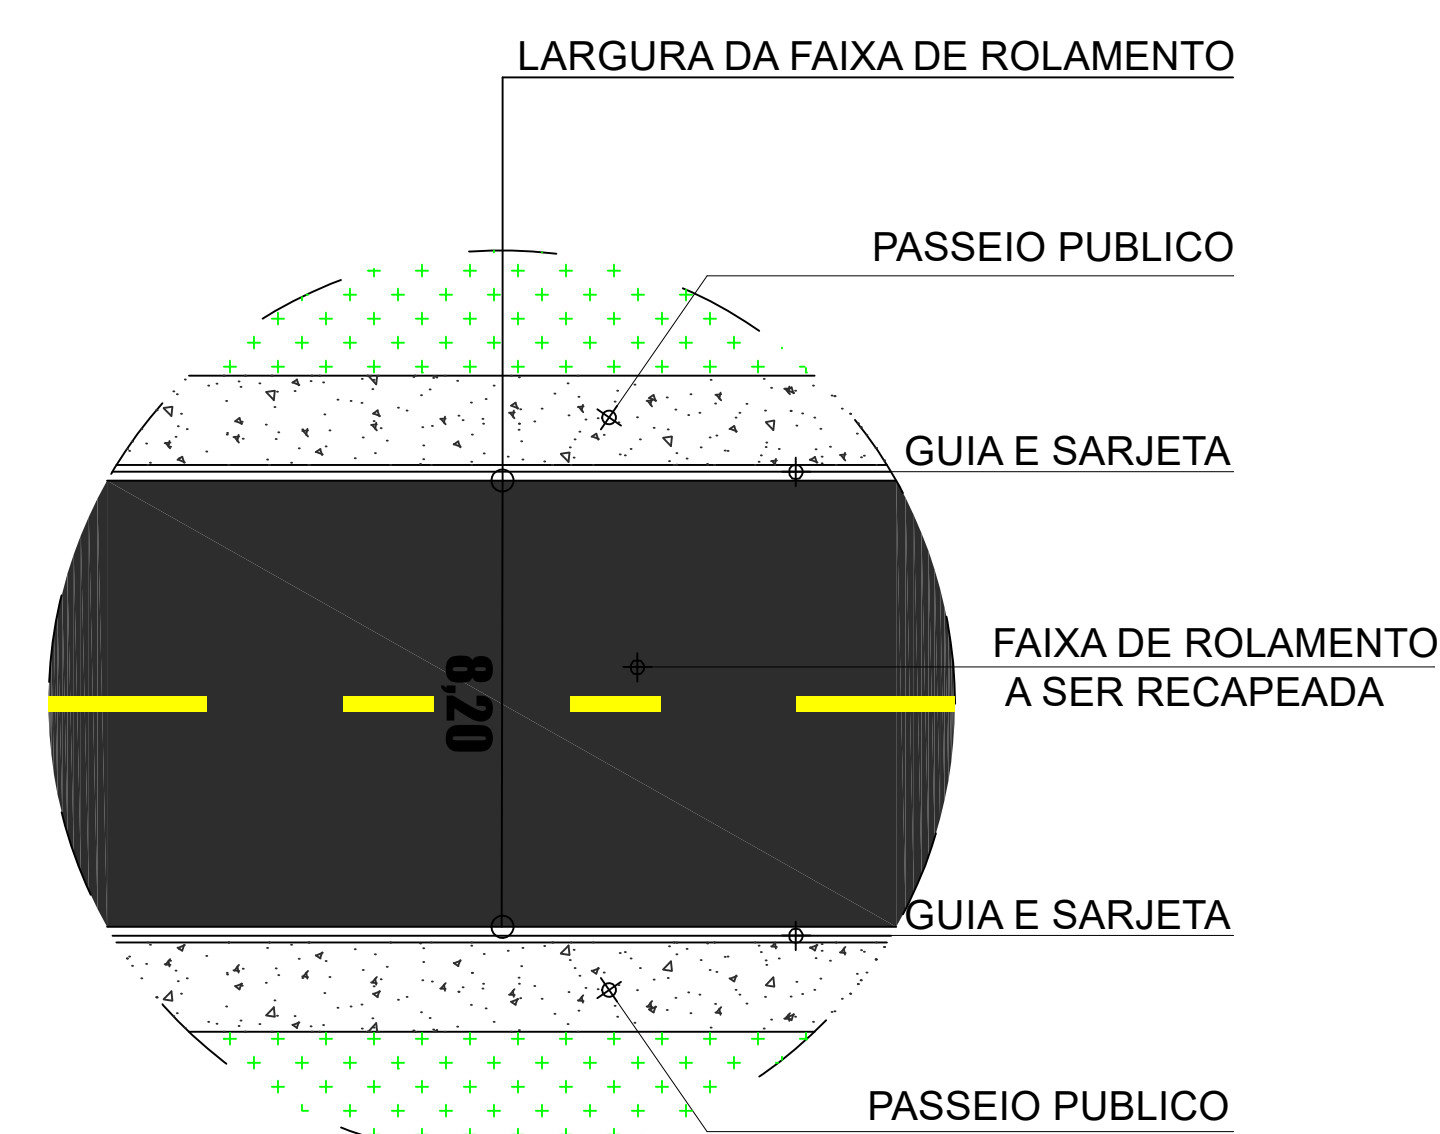

CENTRO

ESCALAS: 1/2.300

SITUAÇÃO SEM ESCALA

Estância Turística de Paraguaçu Paulista - São Paulo

ASSUNTO

PAVIMENTAÇÃO E RECAPEAMENTO DE VIAS URBANAS -21826/2021

LOCAL
PARAGUAÇU PAULISTA

INFORMAÇÃO(ÕES) DA PRANCHA

- MAPA DE LOCALIZAÇÃO, IMPLANTAÇÃO, PERFIL, DETALHAMENTO

AUTOR(ES) DO PROJETO	CREA	FUNÇÃO
ELZA REGINA SALOMÃO	060139405-6	ENGENHEIRA CIVIL

DESENHO(S)	FUNÇÃO
RENATO ALVES BOTELHO	ARQUITETO

COLABORADOR(ES)	FUNÇÃO
CARLOS ALBERTO HIPOLITO FERREIRA	DIRETOR DEPTO URBANISMO E HABITAÇÃO

RESPONSÁVEL(S) PELO PROJETO

PREFEITO
ANTONIO TAKASHI SASSADA

ENGENHEIRO
ELZA REGINA SALOMÃO
CREA 060139405-6

ART
92221XXXXXXXXXX

REGISTRO DO ARQUIVO	0003
TOTAL DE PRANCHAS	0004

ESCALA DA PLOTAGEM

ESCALAS INDICADAS

DATA EMISSÃO INICIAL

02/12/2021

FOLHA
2/4
ESCALA DO(S) DESENHO(S)
ESCALAS INDICADAS
DATA DE REVISÃO
02/12/2021