


Planta Baixa
ESC - 1:125




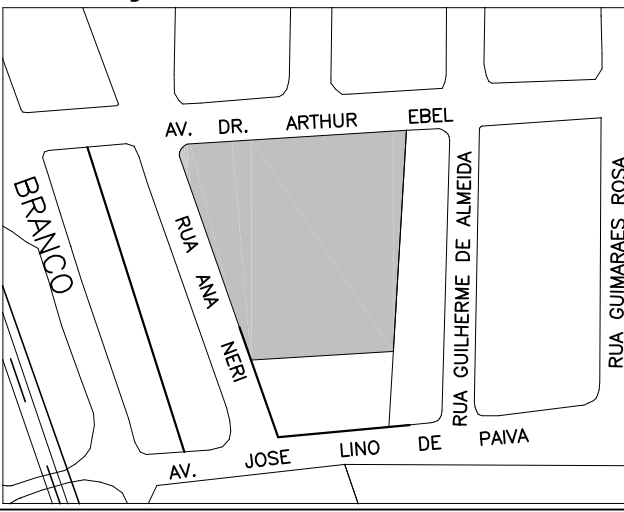

Cobertura
ESC - 1:250



Fachada
s/ escala

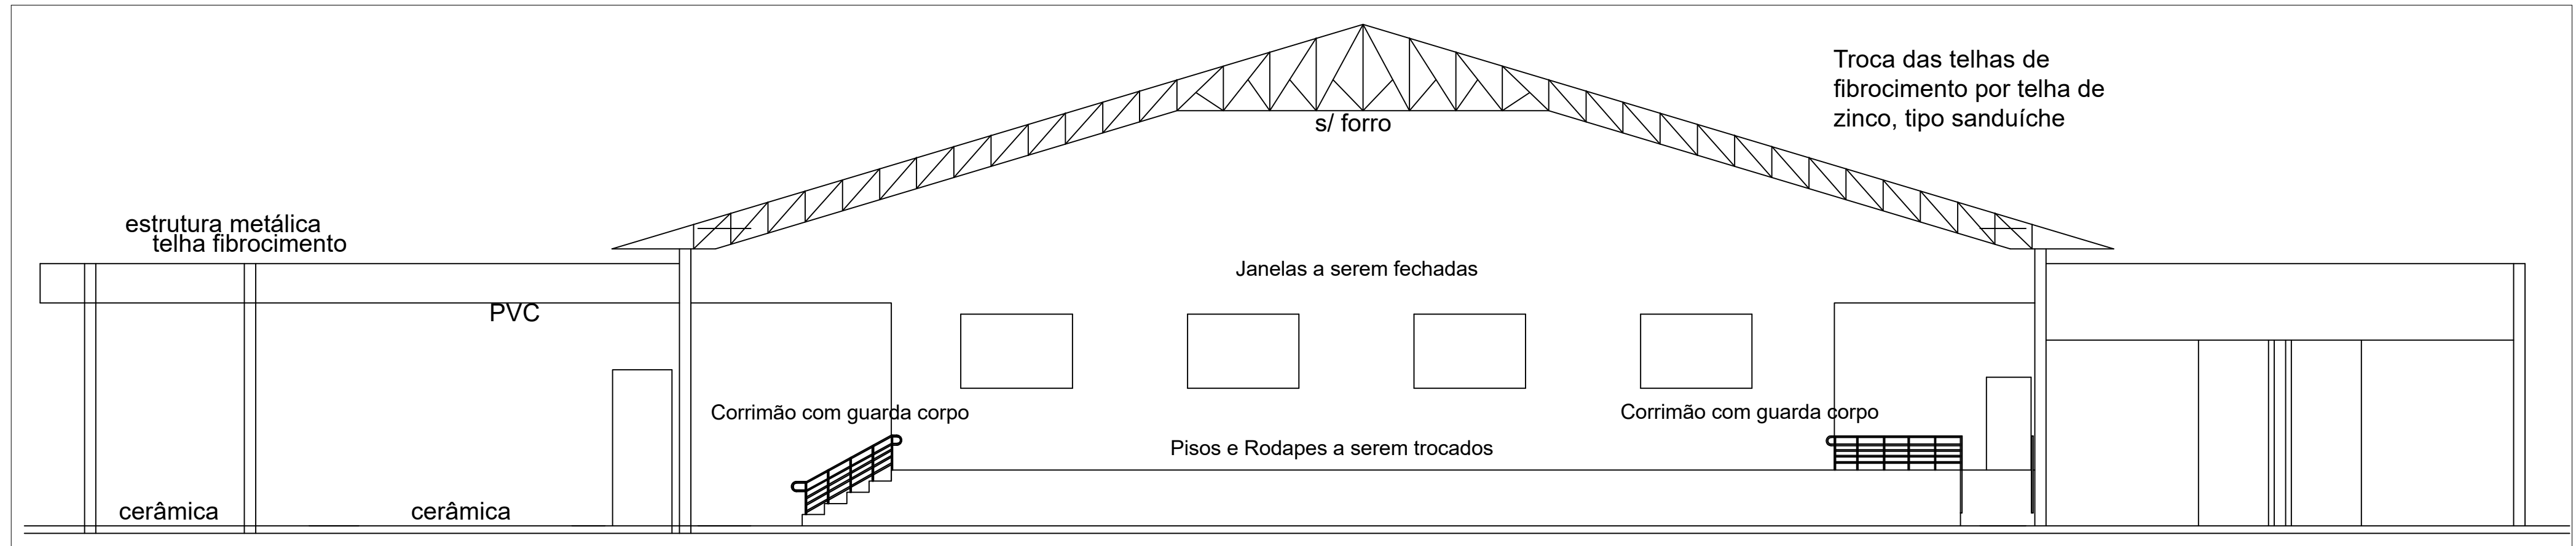

Corte AA
ESC - 1:125

 PREFEITURA MUNICIPAL DA ESTÂNCIA TURÍSTICA DE PARAGUAÇU PAULISTA ESTADO DE SÃO PAULO	
PROJETO BÁSICO	FOLHA ÚNICA
CONCLUSÃO REFORMA CENTRO DE CONVIVÊNCIA DO IDOSO - CCI PROPRIETÁRIO: Prefeitura Municipal da Estância Turística de Paraguaçu Paulista LOCAL: Rua Dr. Arthur Ebel, nº1715 BAIRRO: Jardim America CIDADE : Paraguaçu Paulista - SP	
Situação sem escala 	APROVAÇÃO Antonio Takashi Sasada Prefeito Municipal
ÁREAS Terreno 10.051,25m2 Área Edificada 2.312,62m2 Área da Reforma 1.655,72m2	
 Prefeitura Municipal da Estância Turística de Paraguaçu Paulista - CNPJ nº. 44.547.305/0001-93 Av. Siqueira Campos, 1.430 – Praça Jornalista Mário Pacheco - Centro - CEP 19.703-061 Fone: (18)3361-9100 - Fax: (18)3361-1331 – gabinete@eparaguacu.sp.gov.br Estância Turística de Paraguaçu Paulista - SP	
INDICADAS DATA: NOVEMBRO / 2022 FOLHA: A1	