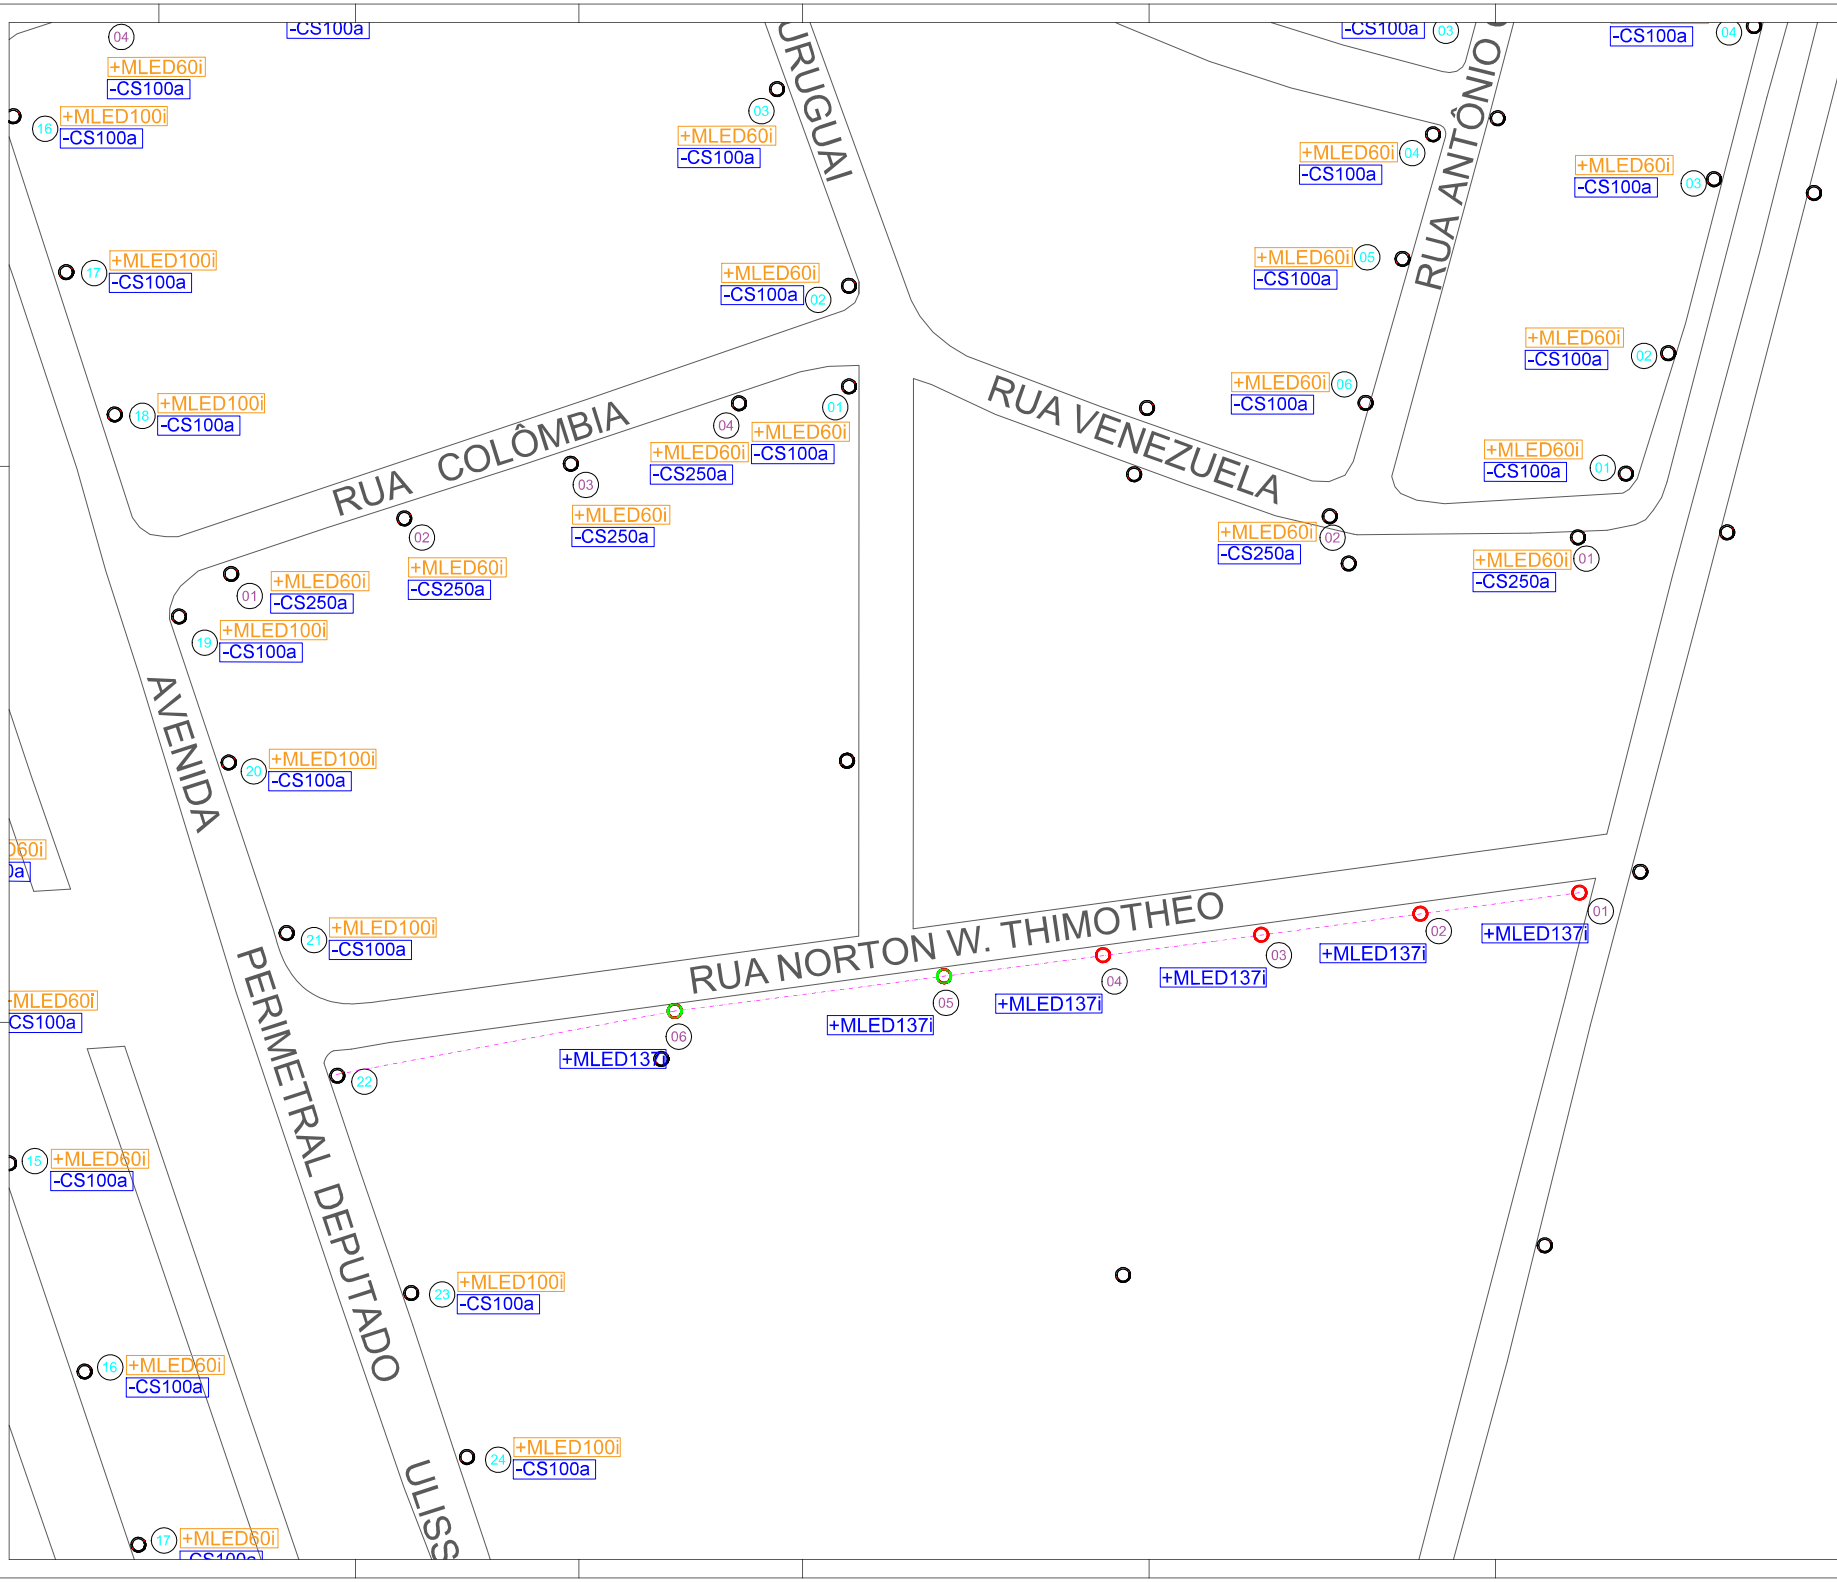

TABELA TÉCNICA

potência da lâmpada

CS100i → tipo de luminária

tipo de lâmpada

tipo do braço

Onde:

- tipo de braço padronizado:
  C – braço curto;
  M – braço médio;
  L – braço longo;
  V – braço viela.

- tipo de lâmpada:
  S – vapor de sódio;
  M – vapor de mercúrio;
  LED – Led.

- potência das lâmpadas (em watts) padronizadas:
  100, 150 e 250 W.

- tipo de luminária :
  f – fechada;
  i – integrada;
  a – aberta.

Vehículos

Descrição da via	Classe de iluminação
Volume de Tráfego (pcs)	V4
Iluminância média mínima Emed,min (Lux)	Fator de uniformidade mínima U= Emin/Emed
10	0,2

Pedestres

Descrição da via	Classe de iluminação
Vias de uso indiscriminado de pedestre (calçadas e passeios de zona comercial)	P1
Iluminância média mínima Emed,min (Lux)	Fator de uniformidade mínima U= Emin/Emed
20	0,3

Legenda:

- Extensão de rede de iluminação
- Poste existente Instalação de braço e luminaria de 137W
- Poste novo Instalação de braço e luminaria de 137W
- +MLED137i Luminária LED a ser inserida

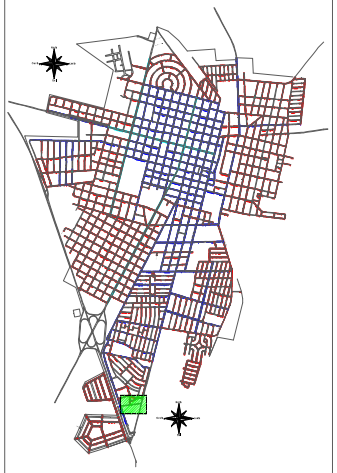

LOCALIZAÇÃO

EXTENSÃO DE REDE DE ILUMINAÇÃO PÚBLICA
ENTREVIENDIMENTO (OBRA)

ART

15/02/2022
DATA

03/2022
PROJETO Nº

1:350
ESCALA

PROJETO ELÉTRICO
CONTEÚDO DA FOLHA

1/1
FOLHA Nº

AREA URBANA
LOCAL

PARAGUAÇU PAULISTA/SP
CIDADE

PREFEITURA MUNICIPAL DE PARAGUAÇU PAULISTA
INTERESSADO

CONTRATANTE
ANTONIO TAKASHI SASADA
PREFEITO MUNICIPAL

RESPONSÁVEL TÉCNICO
ELZA PEDRA CARDOSO
ENGENHEIRA CIVIL - CREA/SP 060.136.405-5

Observações: