



SITUAÇÃO ATUAL  
ESC: 1/75

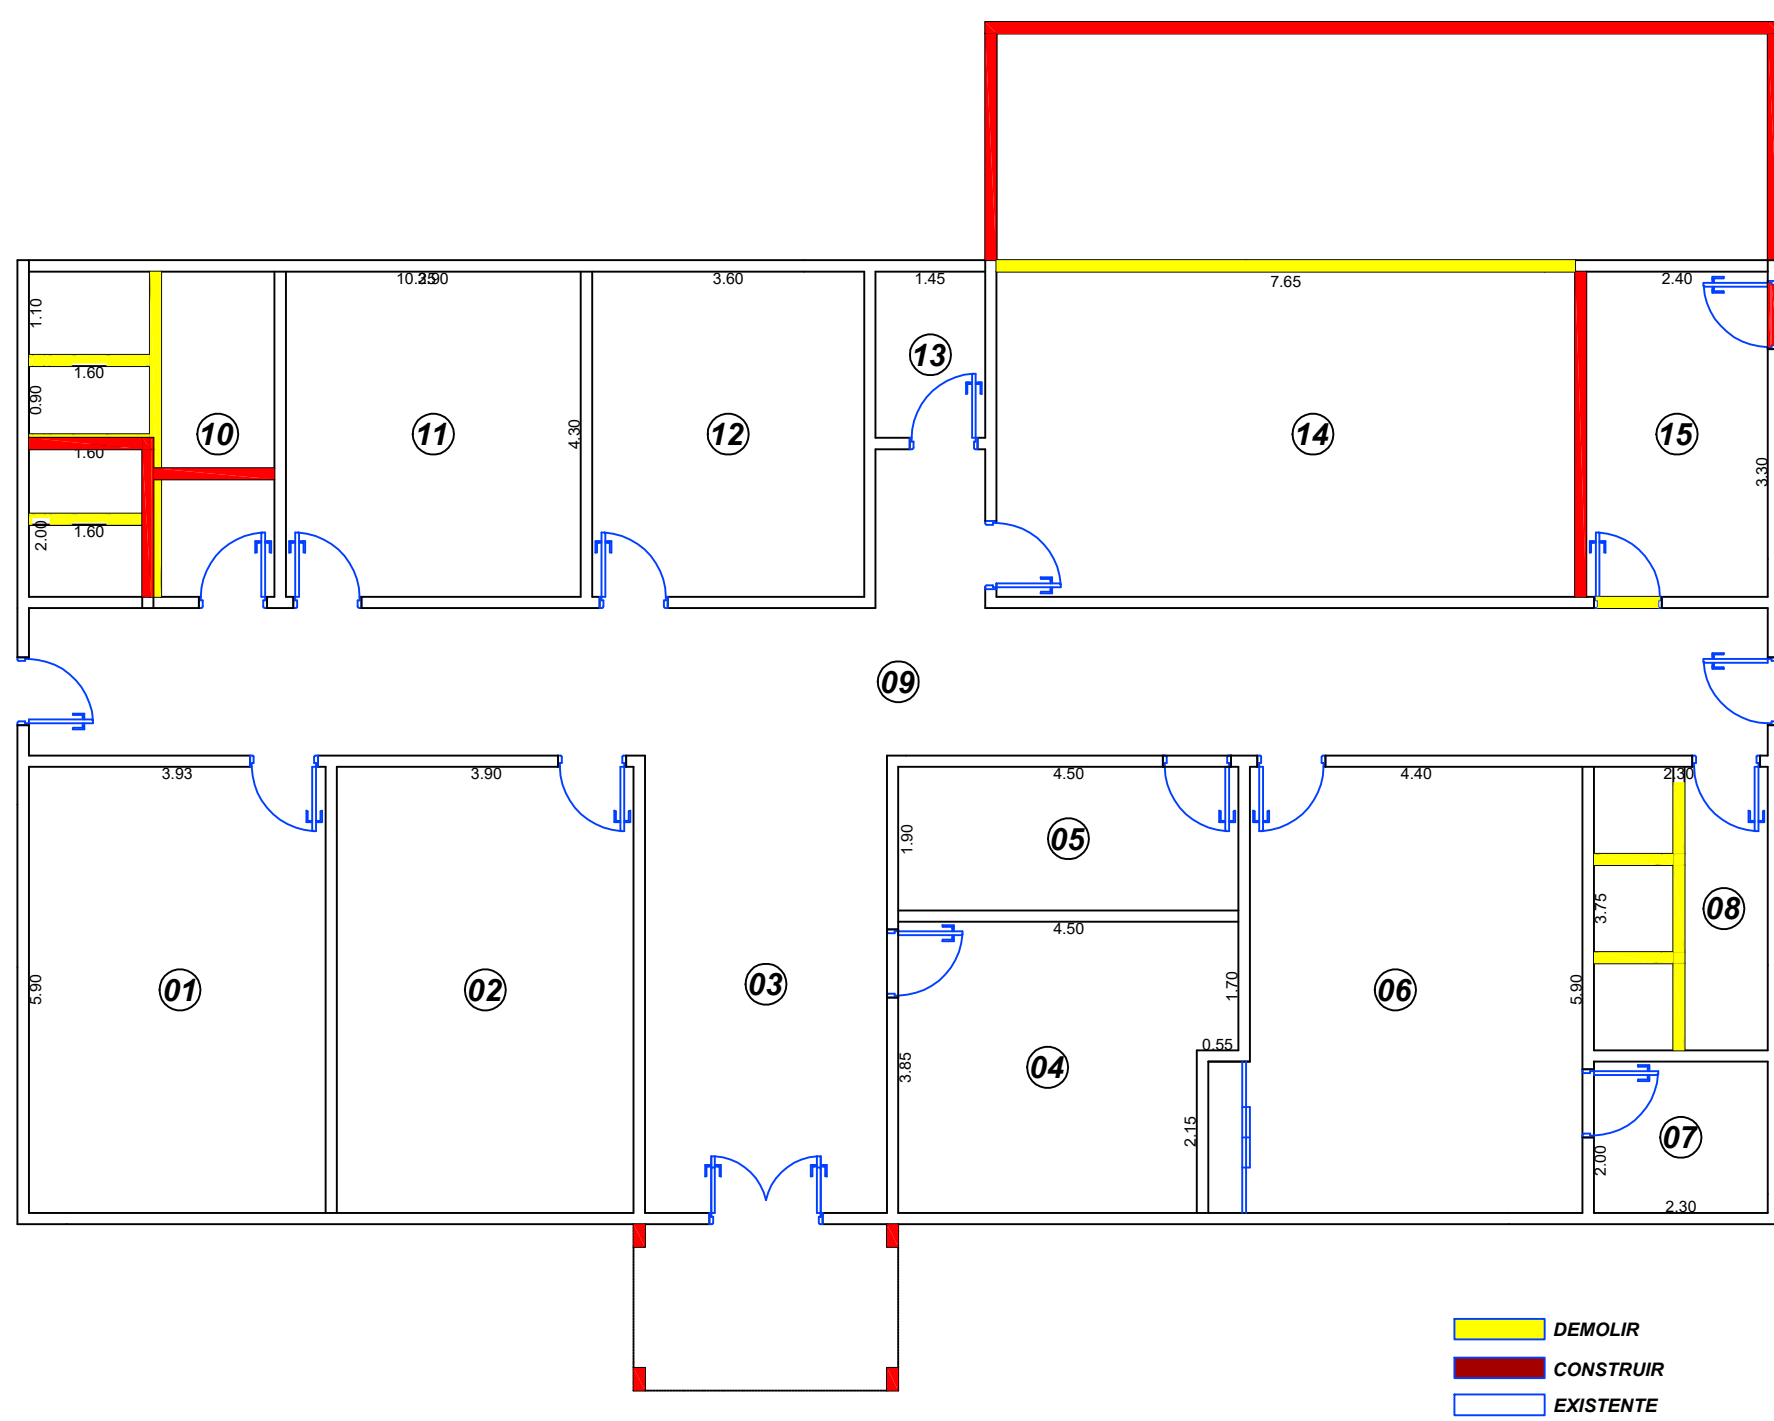


PLANTA DE REFORMA  
ESC: 1/100

ESPECIFICAÇÕES	
<input type="checkbox"/> PISO	1 - DEMOLIÇÃO DE CONCRETO SIMPLES 2 - ESCAVAÇÃO 3 - CONCRETO SIMPLES 4 - ARGAMASSA DE REGULARIZAÇÃO 5 - PLACAS CERÂMICA 6 - TODOS SERVIÇOS ANTERIORES
<input type="checkbox"/> PAREDE	1 - REVESTIMENTO CERÂMICO ATÉ 2,00m 2 - PINTURA TINTA LATEX ANTIMOFO 3 - PINTURA TINTA ACRÍLICA ANTIMOFO
<input type="checkbox"/> TETO	1 - FORRO DE PVC 2 - PINTURA TINTA ACRÍLICA ANTIMOFO

LEGENDA
PA - PORTA DE ALUMÍNIO
PM - PORTA DE MADEIRA

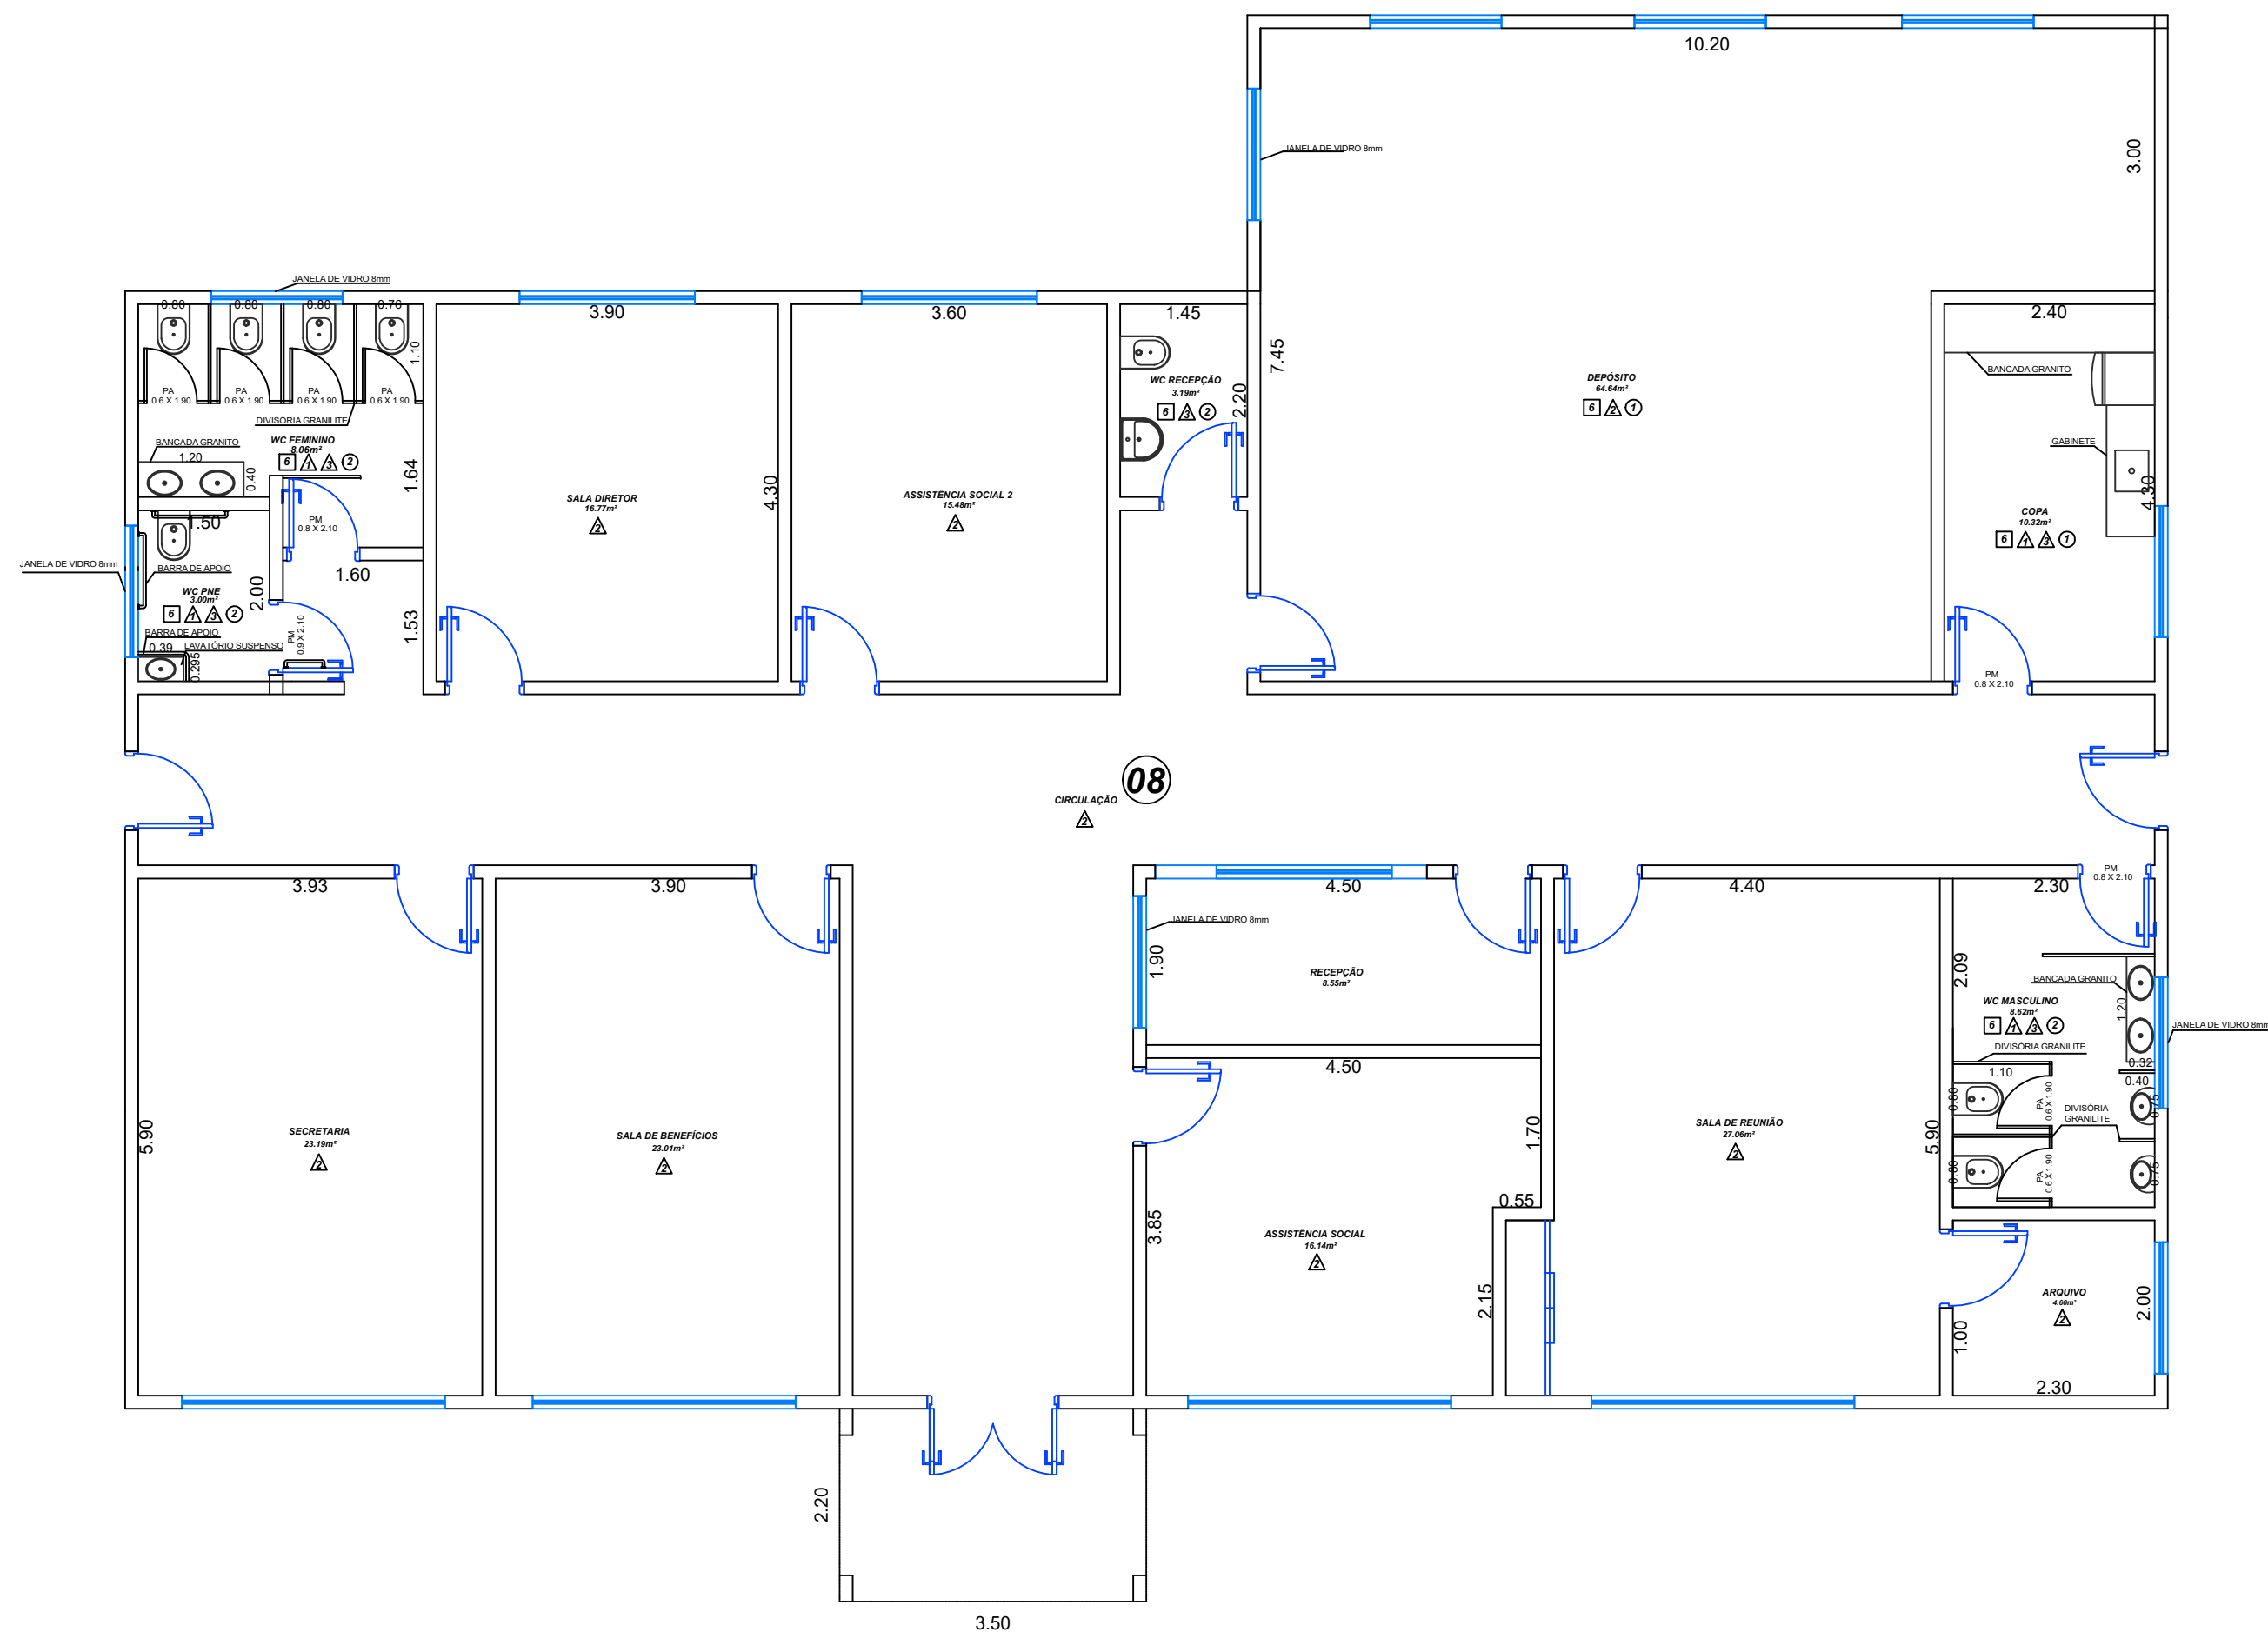

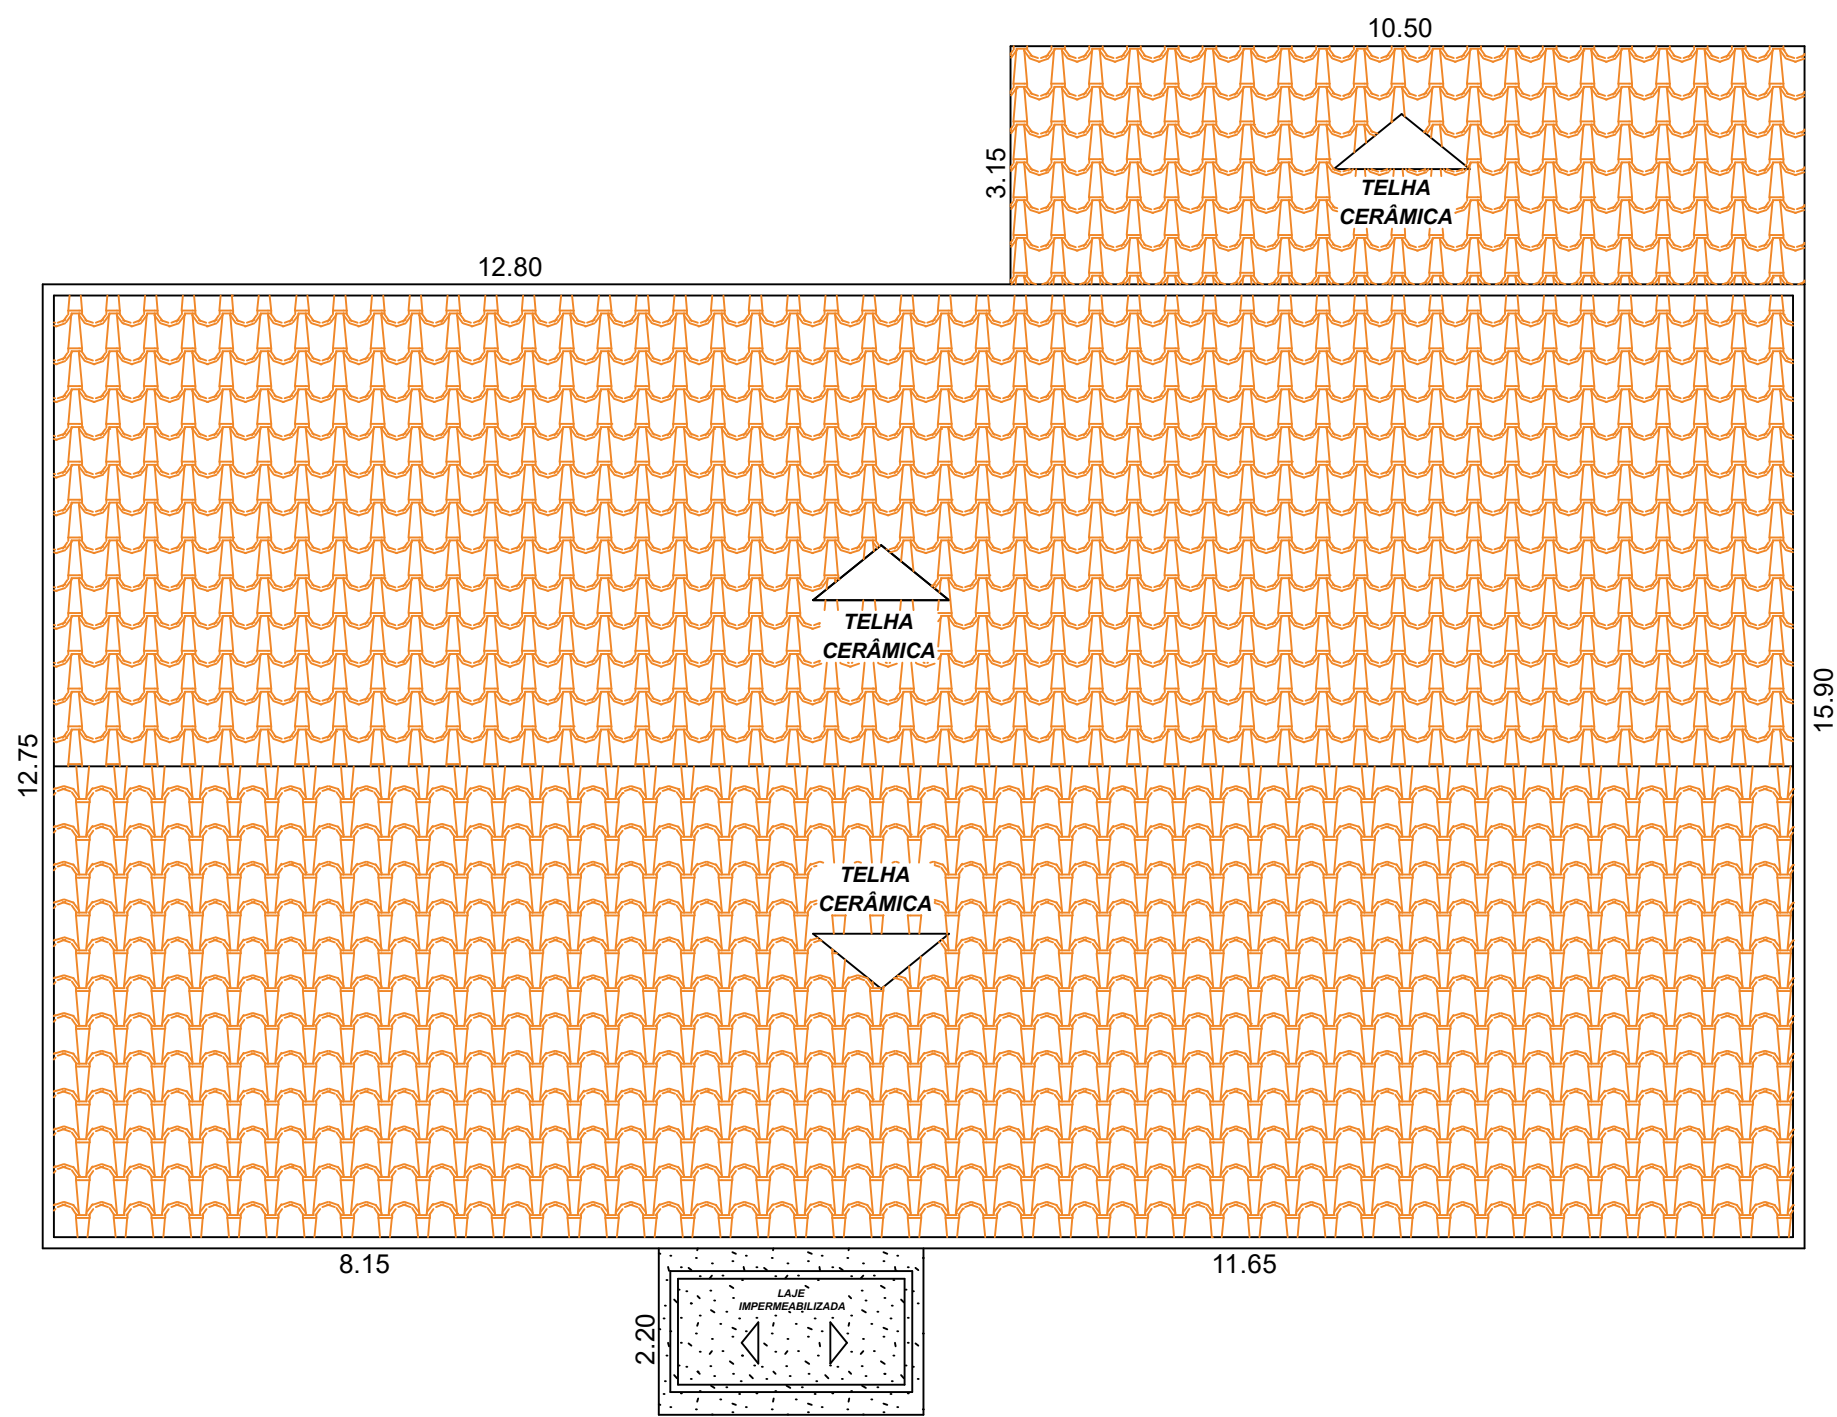


SITUAÇÃO PRETENDIDA  
ESC: 1/75



PLANTA DE COBERTURA  
ESC: 1/100



FACHADA  
SEM ESCALA

 <b>PREFEITURA MUNICIPAL DA ESTÂNCIA TURÍSTICA DE PARAGUAÇU PAULISTA</b> ESTADO DE SÃO PAULO	
<b>PROJETO BÁSICO</b>	FOLHA ÚNICA
<b>REFORMA NO PRÉDIO DA ASSISTÊNCIA SOCIAL</b>	
PROPRIETÁRIO: Prefeitura Municipal da Estância Turística de Paraguaçu Paulista	
LOCAL: Av. Siqueira Campos, nº 124	
BAIRRO: Jardim Panambi	
CIDADE : Paraguaçu Paulista - SP	
<b>Situação sem escala</b>	
	
<b>ÁREAS</b>	
Terreno	1.285,65m2
Área Edificada	306,54m2
Área da Reforma	431,50m2
	
PREFEITURA MUNICIPAL DA ESTÂNCIA TURÍSTICA DE PARAGUAÇU PAULISTA - CNPJ nº. 44.547.305/0001-93 Av. Siqueira Campos, 1.430 – Praça Jornalista Mário Pacheco - Centro - CEP 19.703-061 Fone: (18)3361-9100 - Fax: (18)3361-1331 – gabinete@eparaguacu.sp.gov.br Estância Turística de Paraguaçu Paulista - SP	
APROVAÇÃO	
Antonio Takashi Sasada Prefeito Municipal	
Everton dos Santos Cabral Engº Resp. CREA 5070723725	
ESCALA	
INDICADAS	
DATA	FOLHA
ABRIL / 2023	A1