

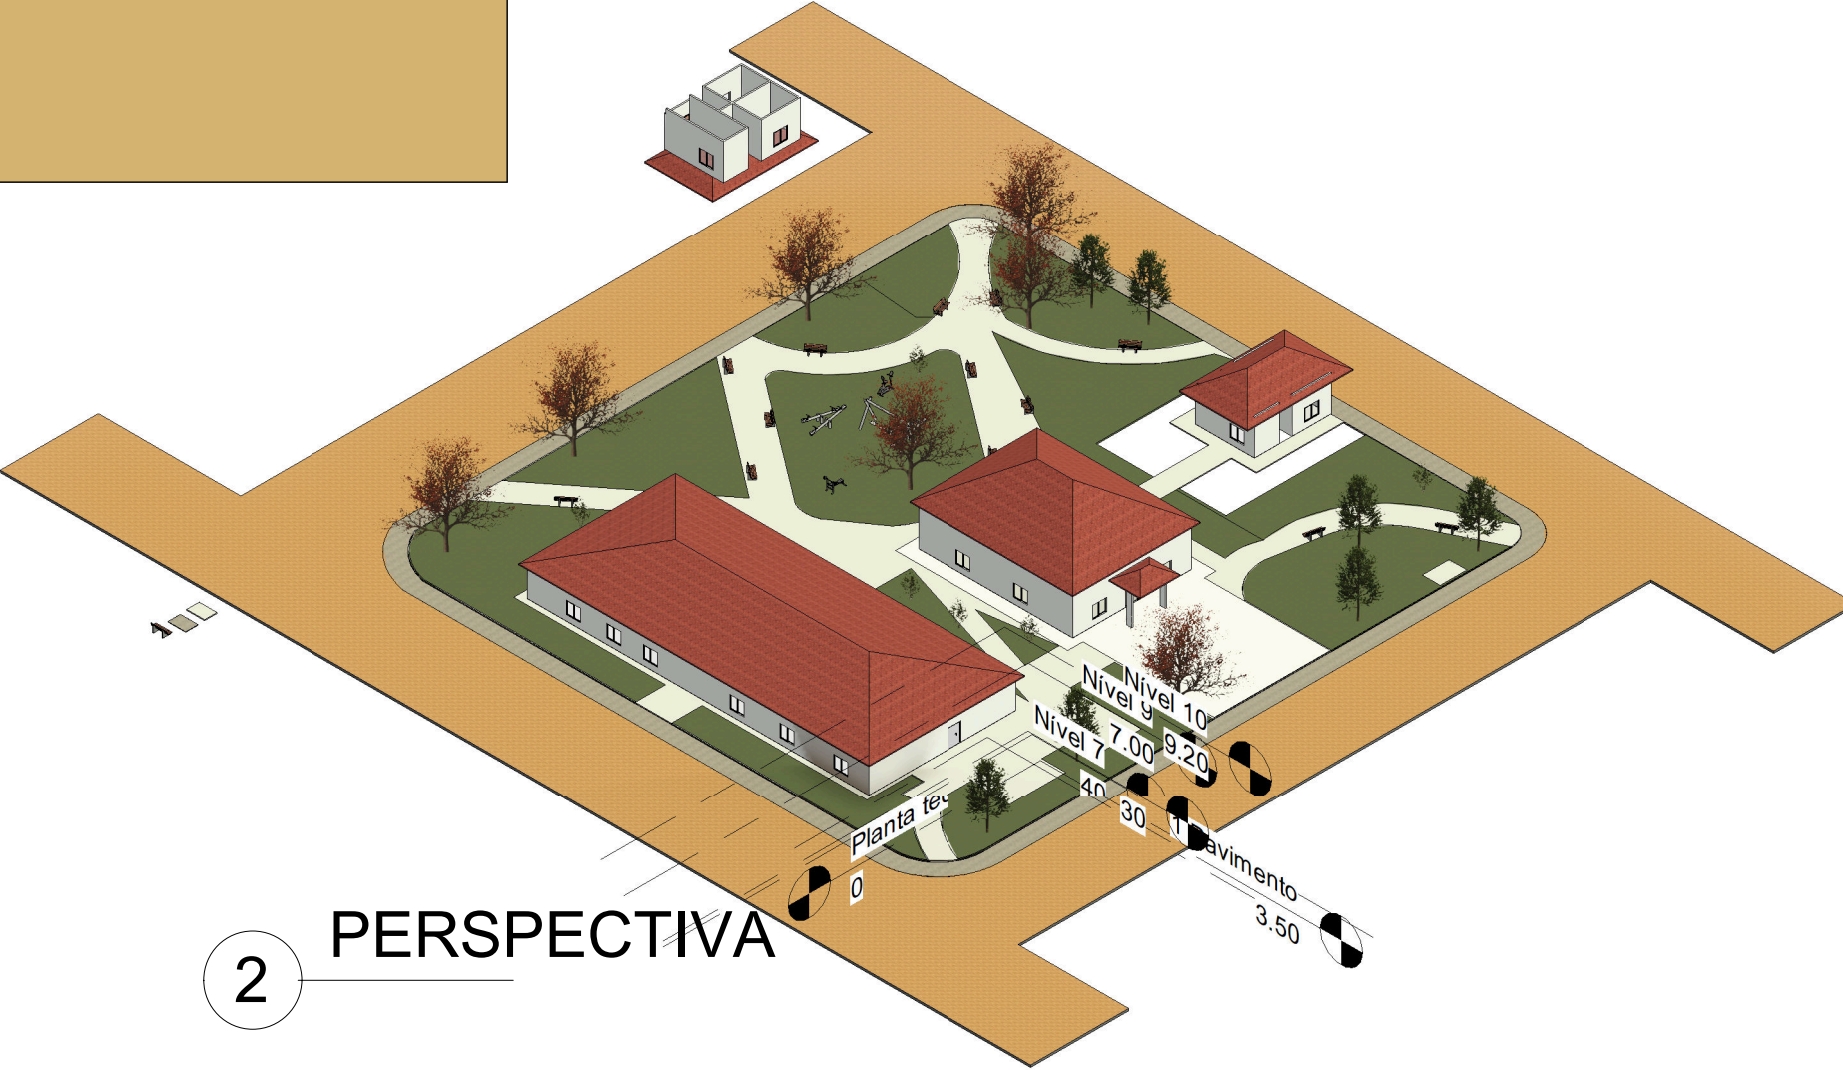


DETALHES DAS DIMENSÕES DA COBERTURA
A SER FEITA MANUTENÇÃO

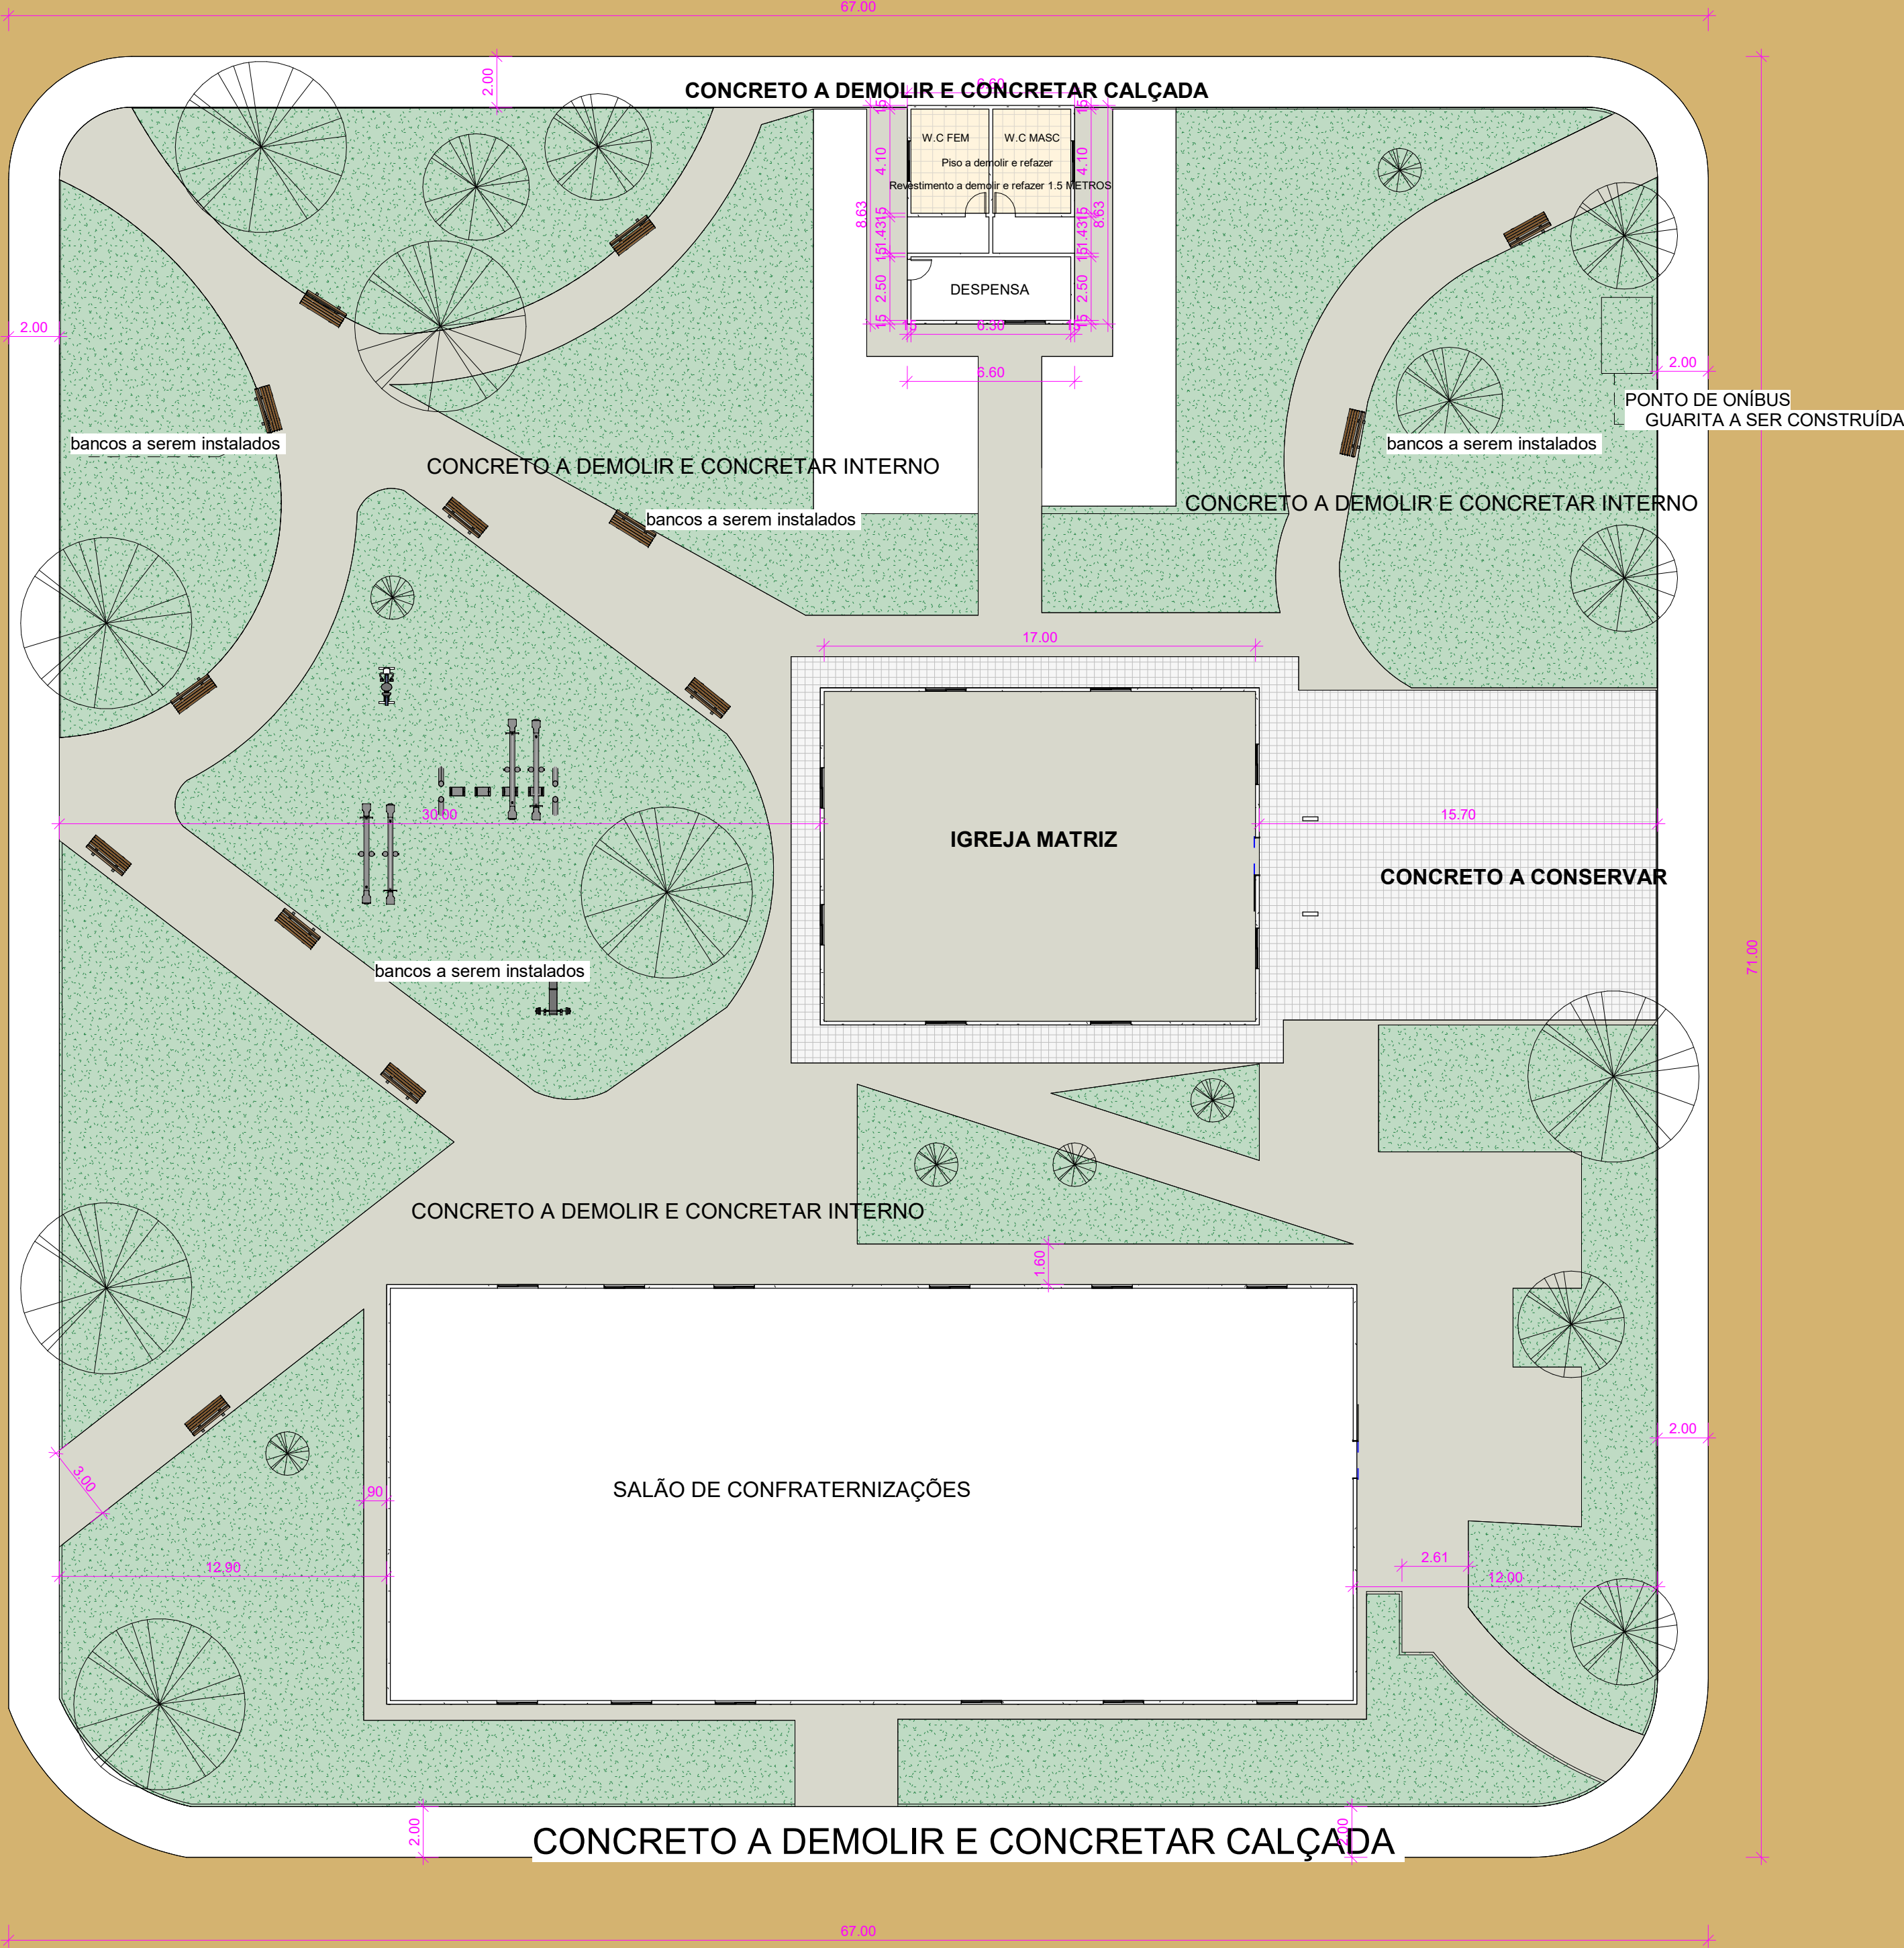

2 PERSPECTIVA

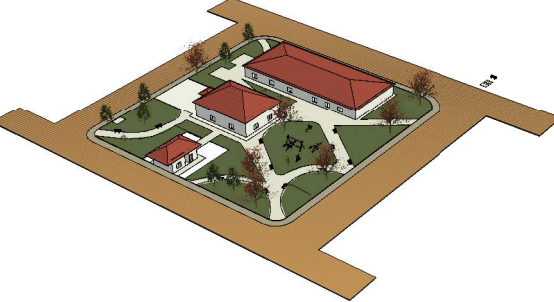

3 PERSPECTIVA 02

1 Planta tecnica
1 : 200

- CONCRETO INTERNO A DEMOLIR E REFAZER
- CONCRETO CALÇADAS A DEMOLIR E REFAZER
- BANCOS DE CONCRETO COM ASSENTO EM MADEIRA

REVITALIZAÇÃO DA PRAÇA DA ROSETA

PROPRIETÁRIO :PARAGUAÇU PAULISTA - SP

ENDEREÇO:

RUA MANUEL DA COSTA DA CRUZ, MARIA APARECIDA DE LIMA,
ANTONIO DOMINGUES , JUVEMAL AGUILERA

BAIRRO : CENTRO

PARAGUAÇU PAULISTA - SP DISTRITO ROSETA

PROPRIETÁRIO
ANTONIO TAKASHI SASADA

ARQUITETO RESPONSÁVEL
EDI JOSE DA SILVA
CAU nº A189488-9

APROVAÇÃO

LOCALIZAÇÃO

DATA :

FOLHA :

APROVAÇÃO

RRT EXECUÇÃO

RRT PROJETO