



PLANTA BAIXA
ESCAL 1.75

RETIRAR REBOCO E REBOCAR NOVAMENTE

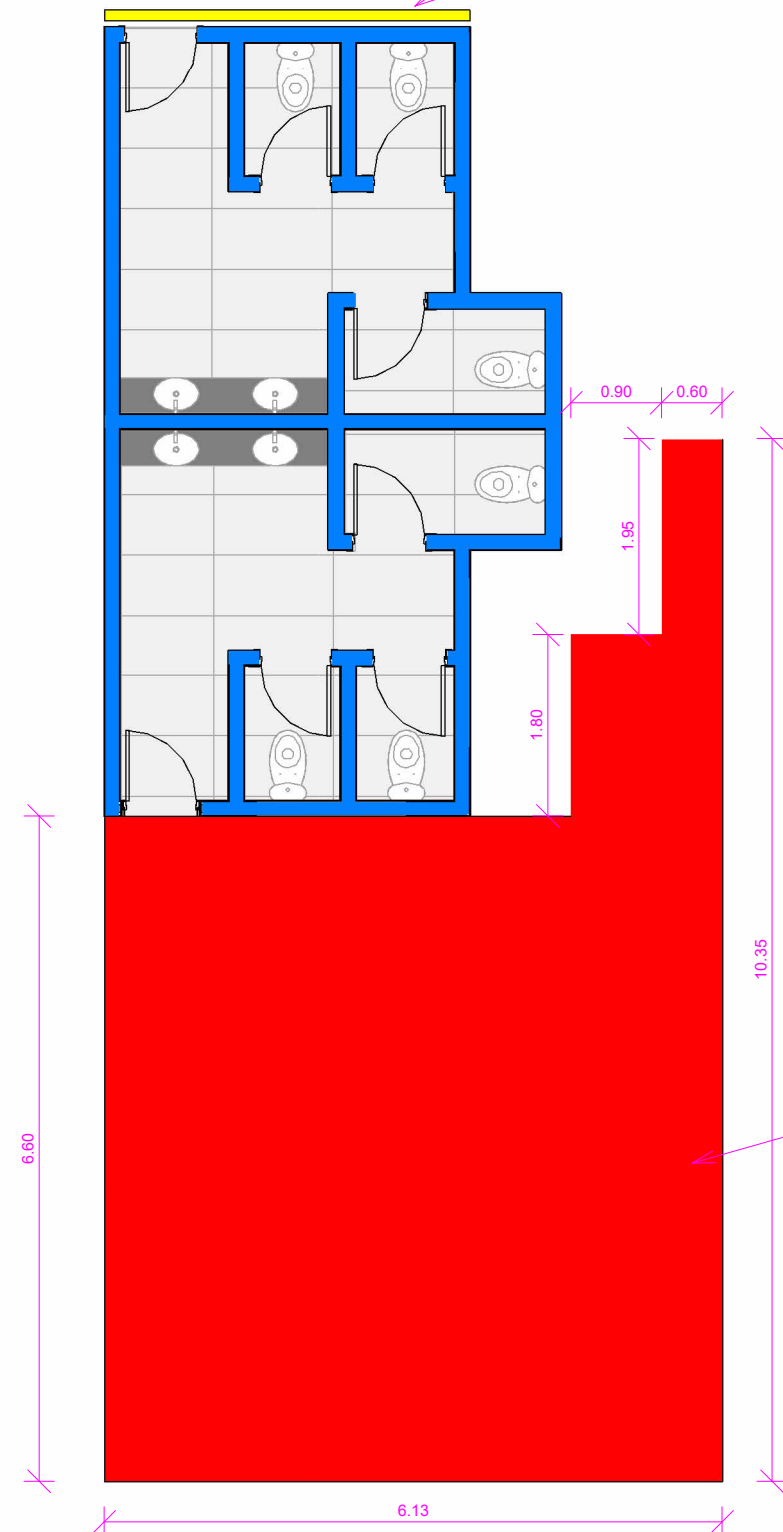


PLANTA BAIXA DE DEMOLIÇÃO
ESCAL 1.75

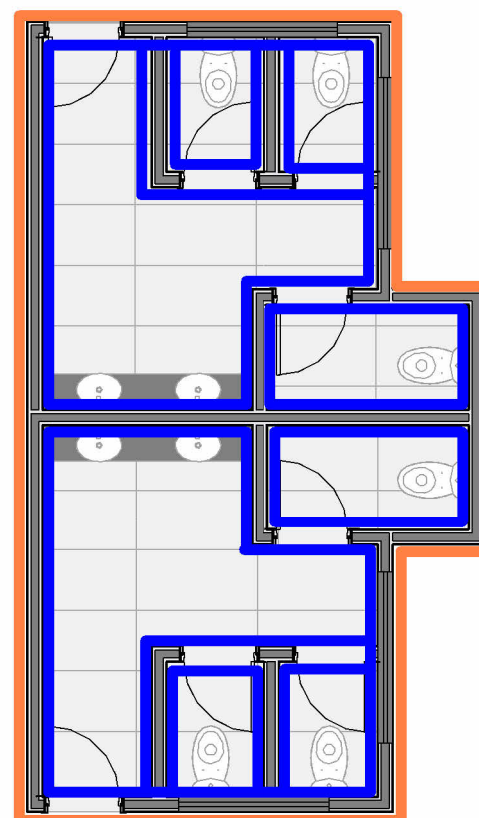


PLANTA BAIXA DE PINTURA E RESVESTIMENTOS
ESCAL 1.75

LEGENDA	
CONSTRUIR	
DEMOLIR	
MANTER	


LEGENDA	
COLOCAR REVESTIMENTO NA PAREDE ATÉ OS 2 METROS DE ALTURA / ACIMA SERÁ PINTADA COM TINTA ACRÍLICA PREMIUM	
PINTURA COM TINTA ACRÍLICA PREMIUM	
TROCAR REVESTIMENTOS DO PISO	

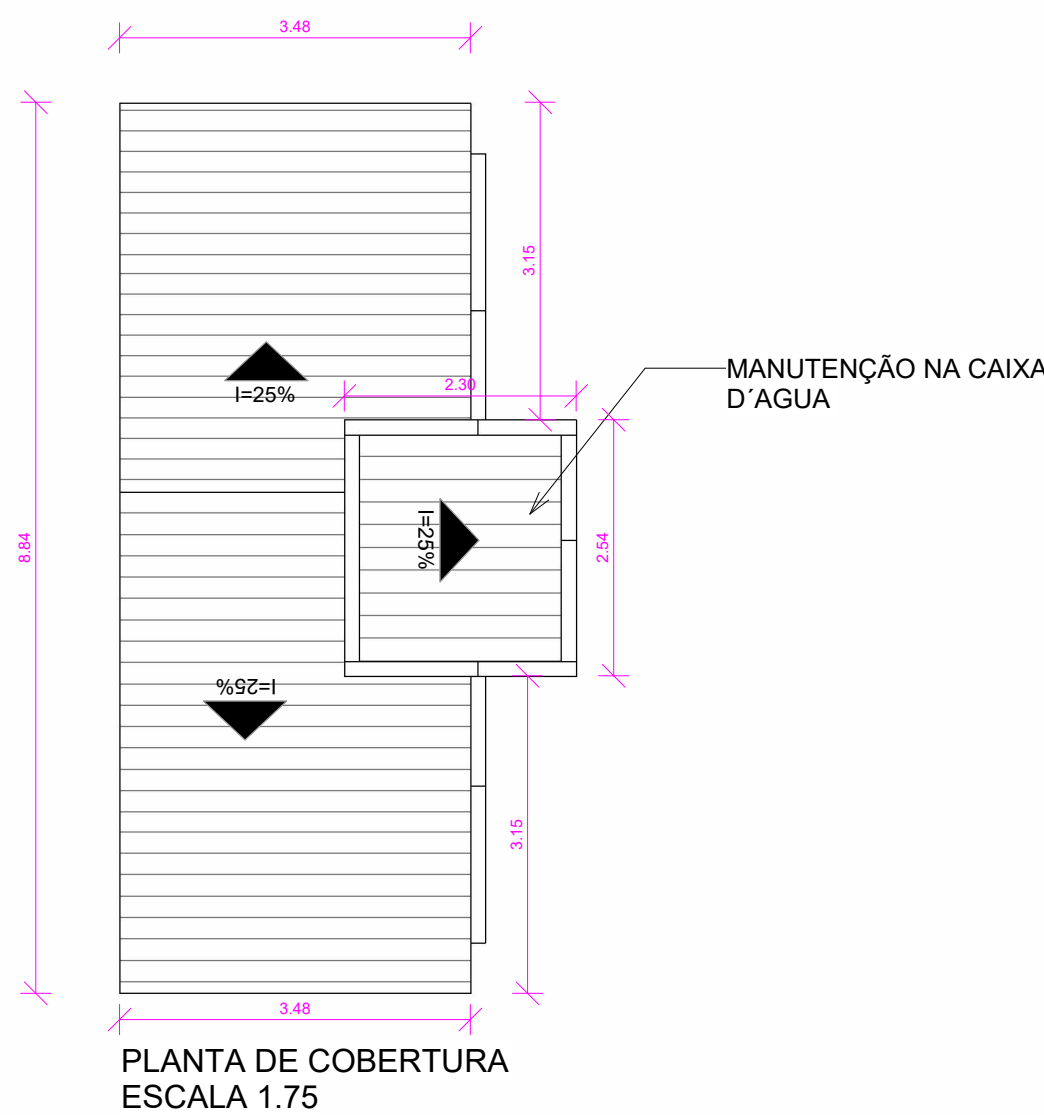

PLANTA DE COBERTURA
ESCAL 1.75

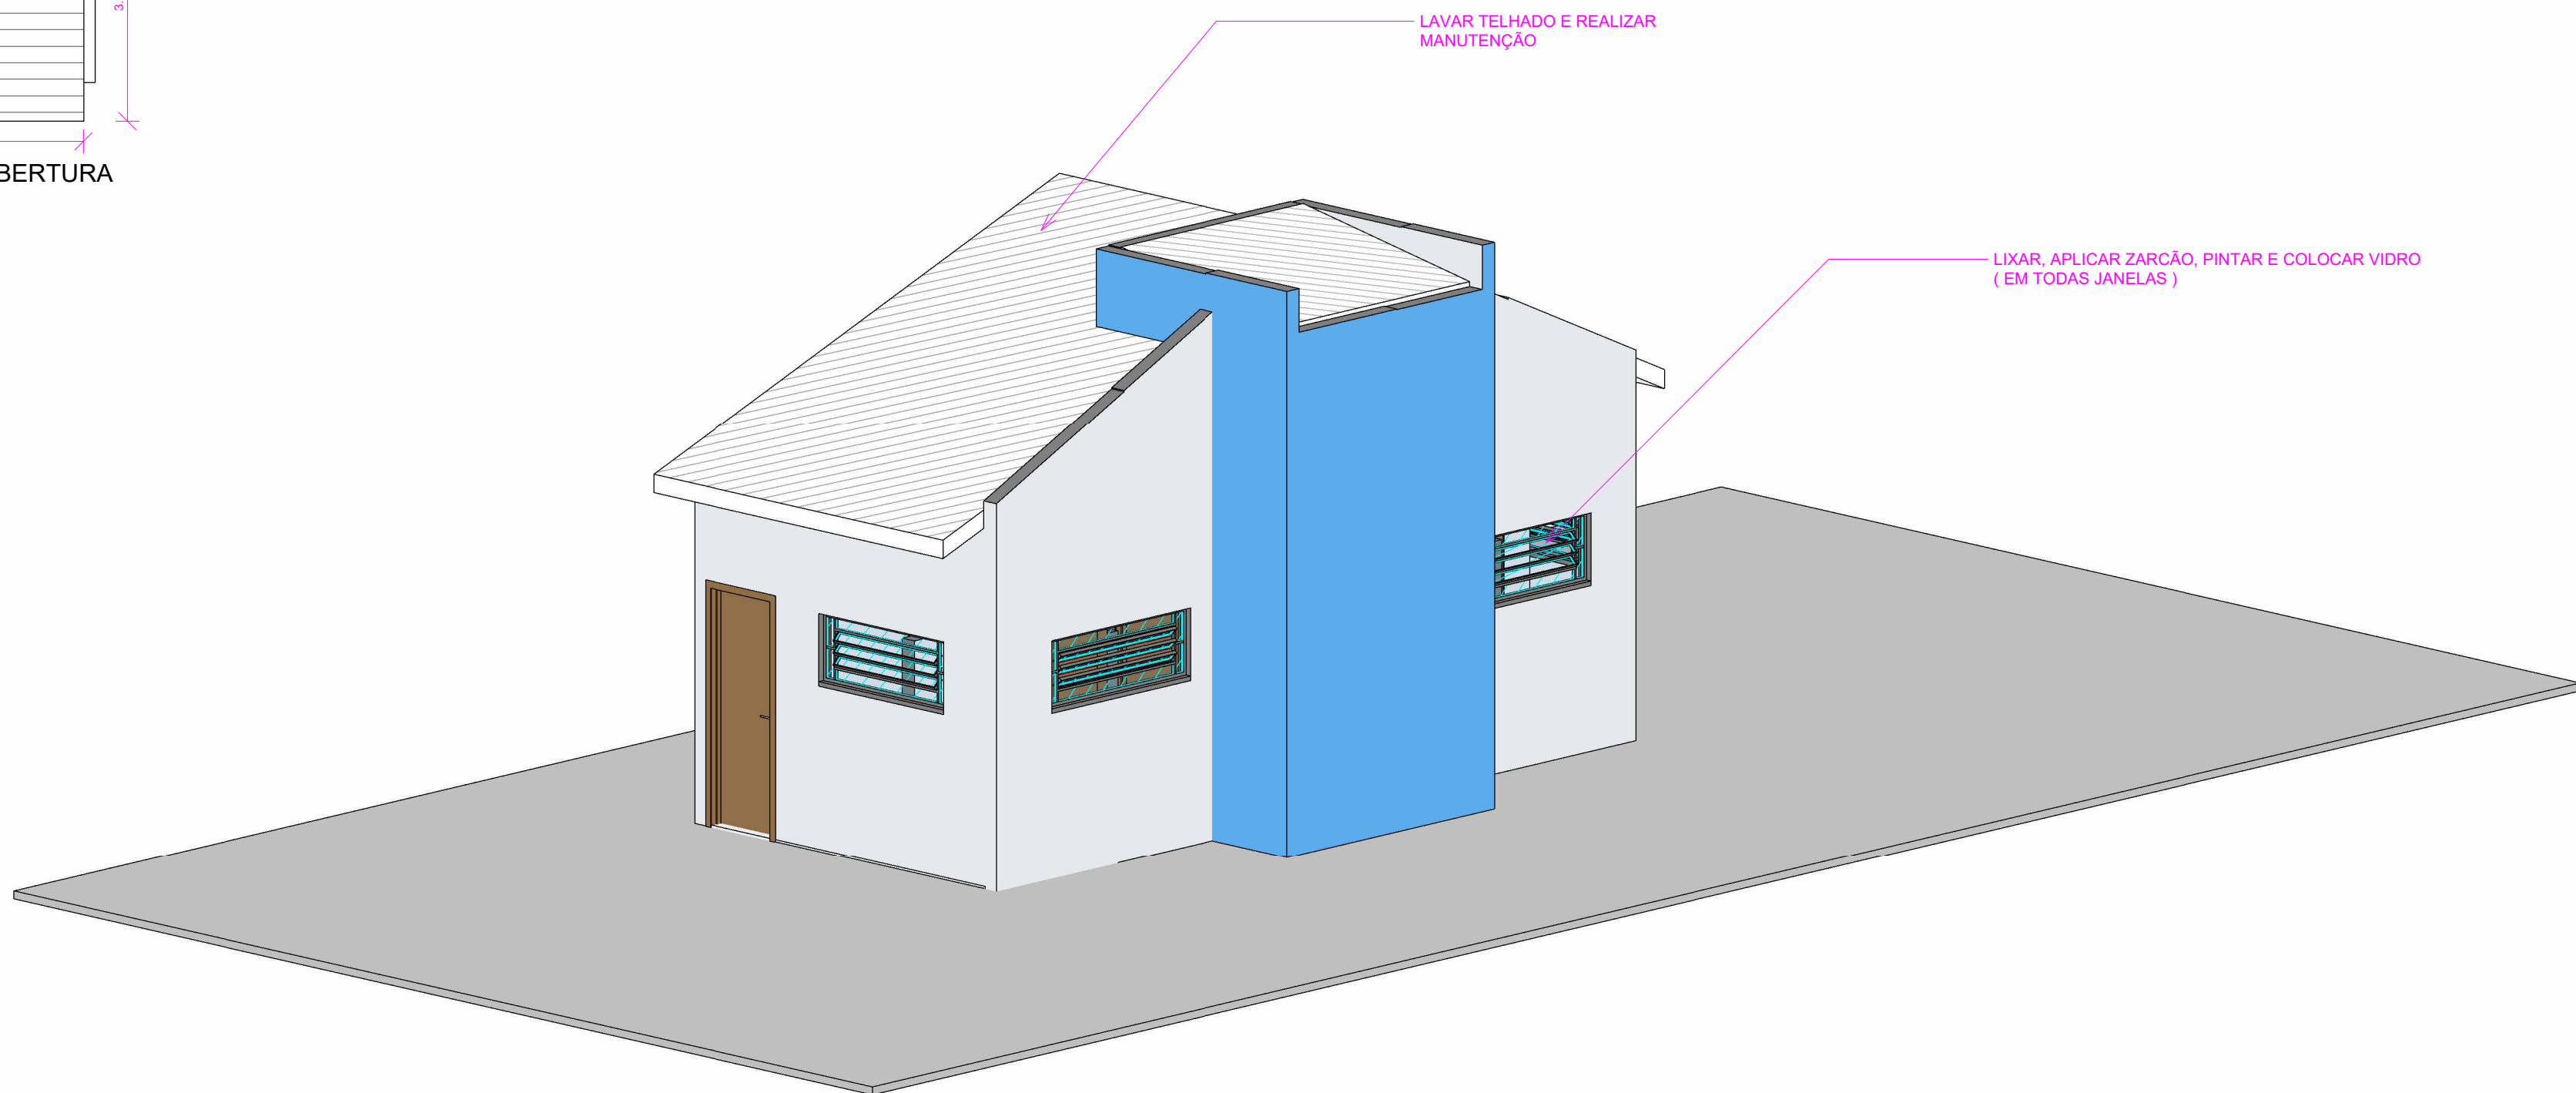

PERSPECTIVA

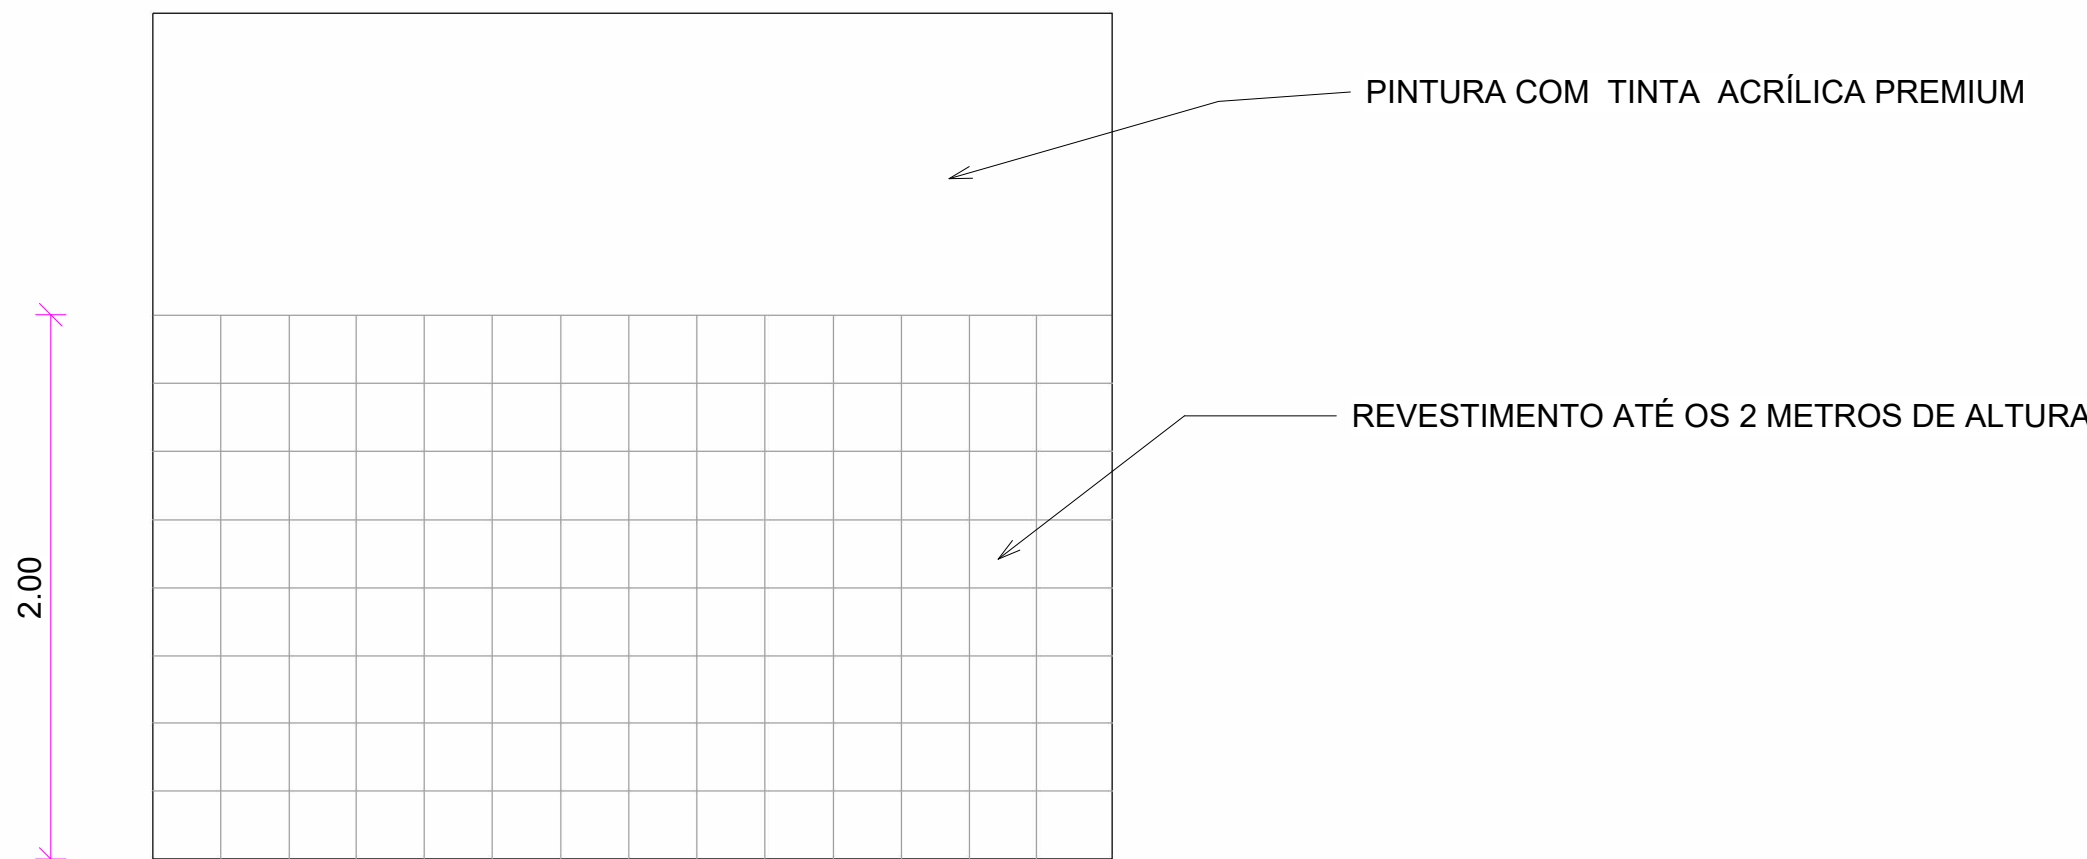

VISTA DAS PAREDES QUE VAM RECEBER REVESTIMENTOS

PROJETO		
PROPRIETÁRIO : PARAGUAÇU PAULISTA - SP ENDEREÇO: RUA JOSE JORGE ESTEVAM BAIRRO: BARRA FUNDA QUADRA 0005 Lotes 21.0005.0002 (00685100) PARAGUAÇU PAULISTA - SP		
PROPRIETÁRIO ANTONIO TAKASHI SASADA	ARQUITETO RESPONSÁVEL MARCO ANTONIO MARTINS CAU nº A189485-4	
APROVAÇÃO	LOCALIZAÇÃO	
DATA :	FOLHA :	
APROVAÇÃO	RRT EXECUÇÃO	RRT PROJETO