



PLANTA BAIXA  
ESCAL 1.75

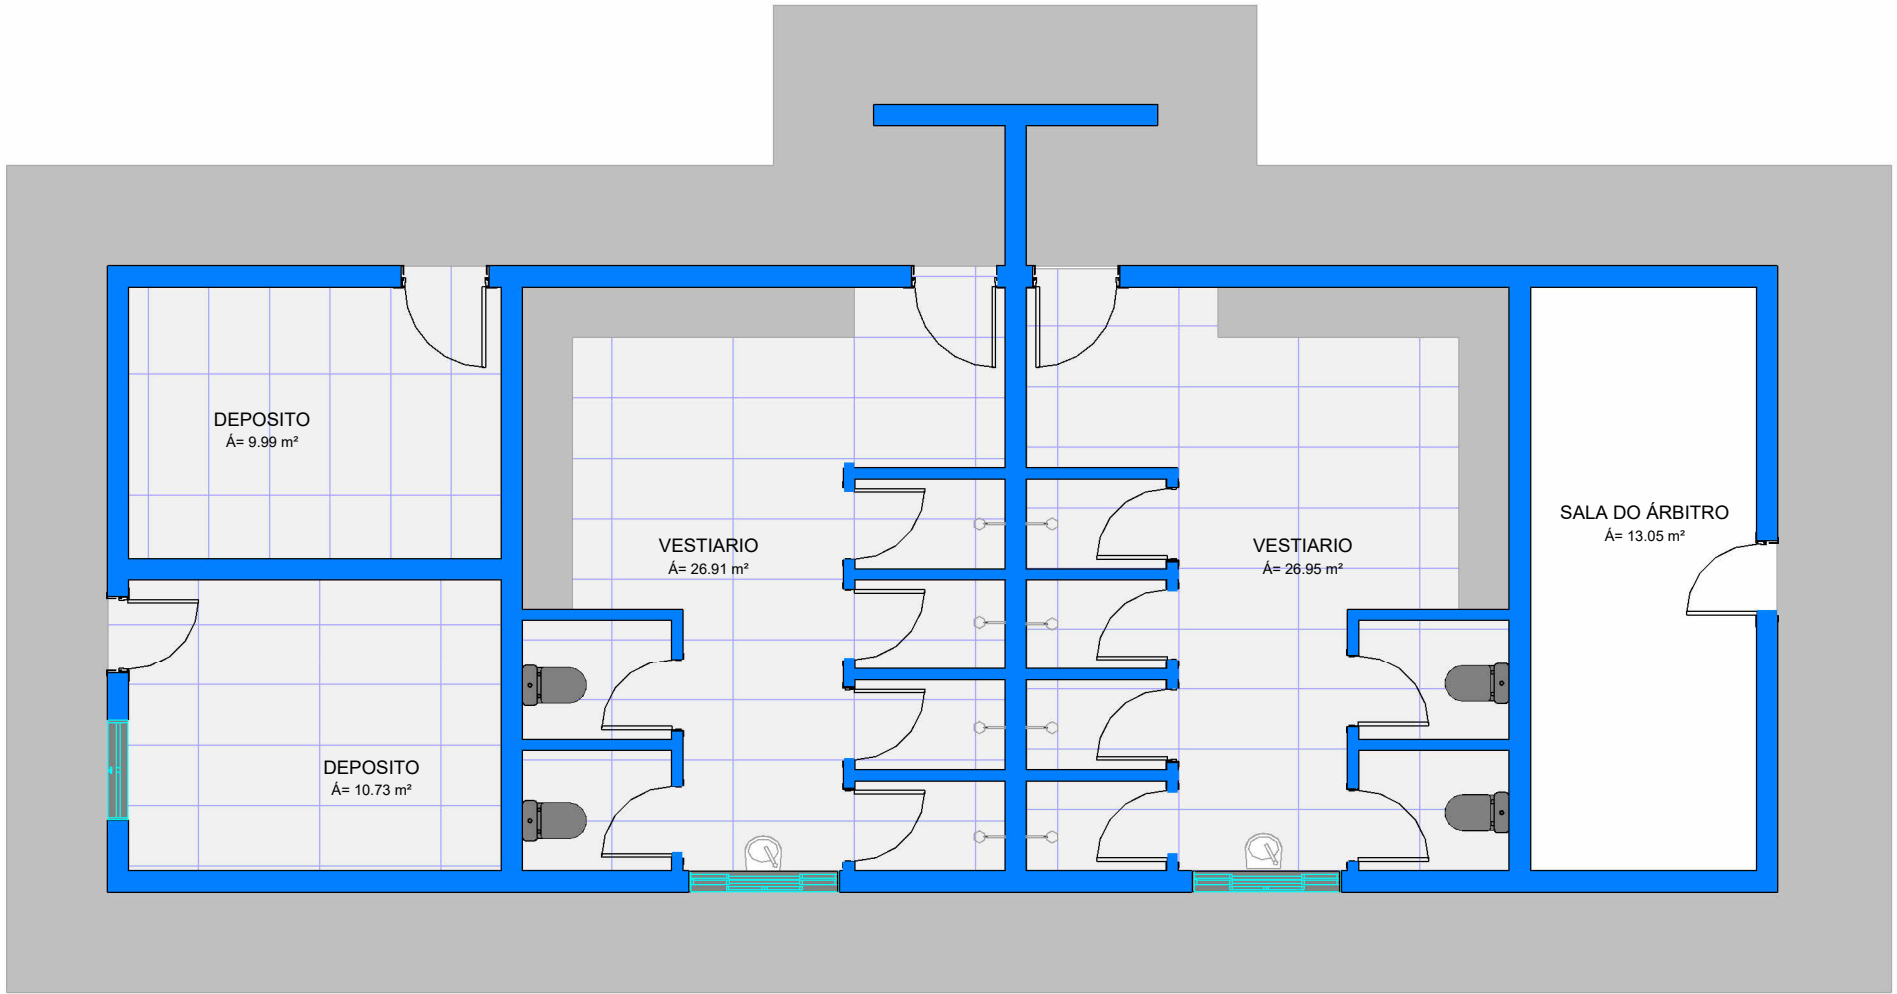

PLANTA BAIXA DE DEMOLIÇÃO  
ESCAL 1.75

LEGENDA	
CONSTRUIR	
DEMOLIR	
MANTER	

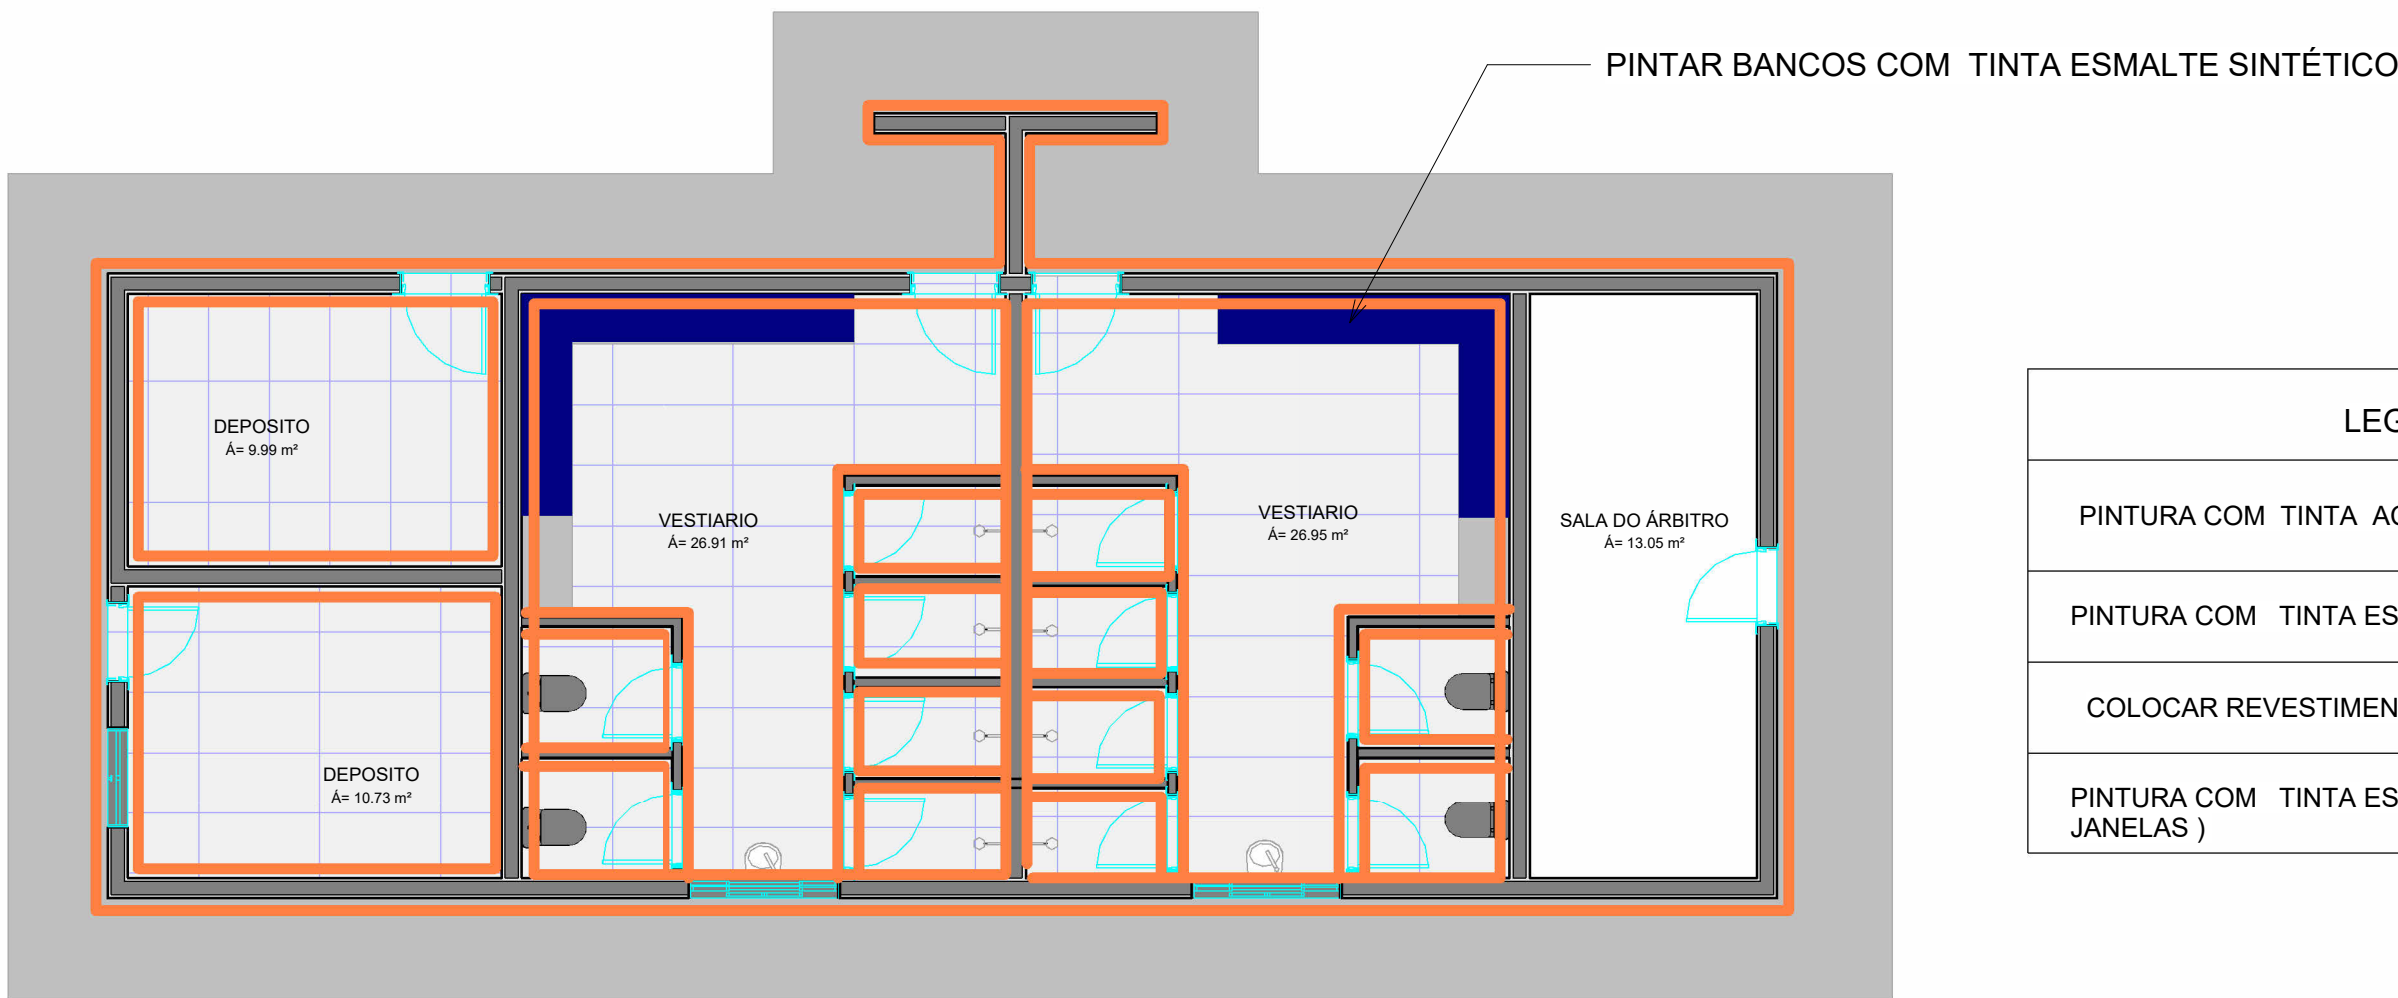

PLANTA BAIXA DE PINTURA E RESVESTIMENTOS  
ESCAL 1.75

LEGENDA	
PINTURA COM TINTA ACRÍLICA PREMIUM	
PINTURA COM TINTA ESMALTE SINTÉTICO	
COLOCAR REVESTIMENTO NO PISO	
PINTURA COM TINTA ESMALTE ( PORTAS E JANELAS )	

PROJETO

PROPRIETÁRIO :PARAGUAÇU PAULISTA - SP

ENDEREÇO:

RUA JORGE BRAZ

DISTRITO DE CONCEIÇÃO DE MONTE ALEGRE

PARAGUAÇU PAULISTA - SP

PROPRIETÁRIO

ANTONIO TAKASHI SASADA

ARQUITETO RESPONSÁVEL

MARCO ANTONIO MARTINS

CAU nº A189485-4

APROVAÇÃO

LOCALIZAÇÃO

DATA :

FOLHA :

APROVAÇÃO

RRT EXECUÇÃO

RRT PROJETO