



PLANTA BAIXA VESTIARIO CAMPO DA ROSETA
ESCALA 1.75

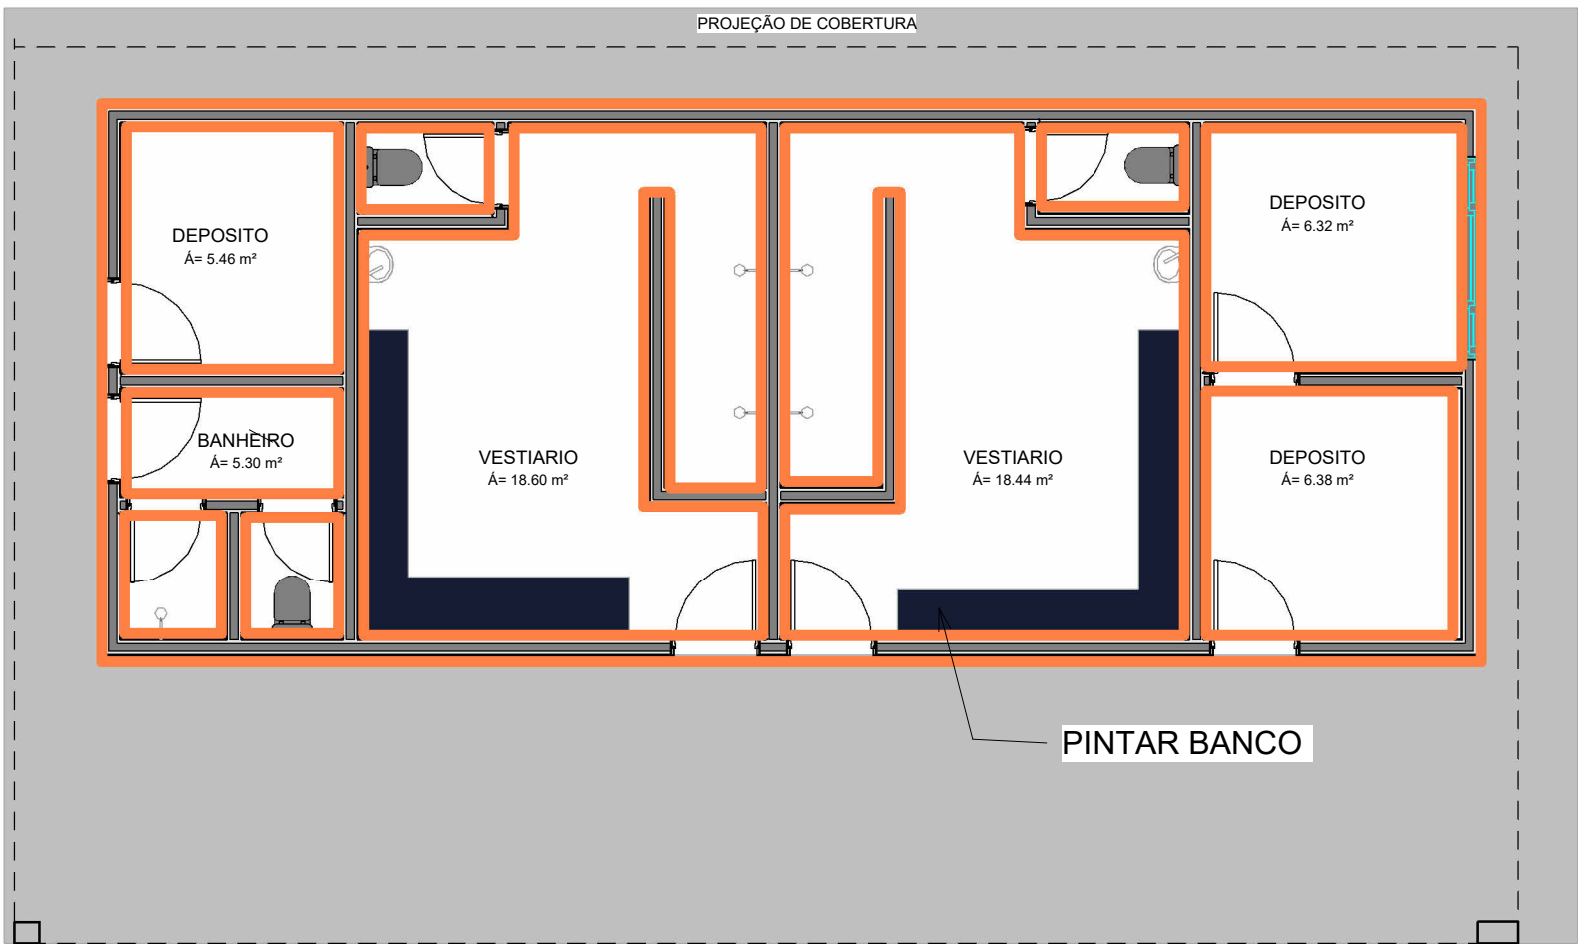

PLANTA BAIXA VESTIARIO CAMPO DA ROSETA
ESCALA 1.75

LEGENDA	
PINTURA COM TINTA ACRÍLICA PREMIUM	
PINTURA COM TINTA ESMALTE SINTÉTICO	

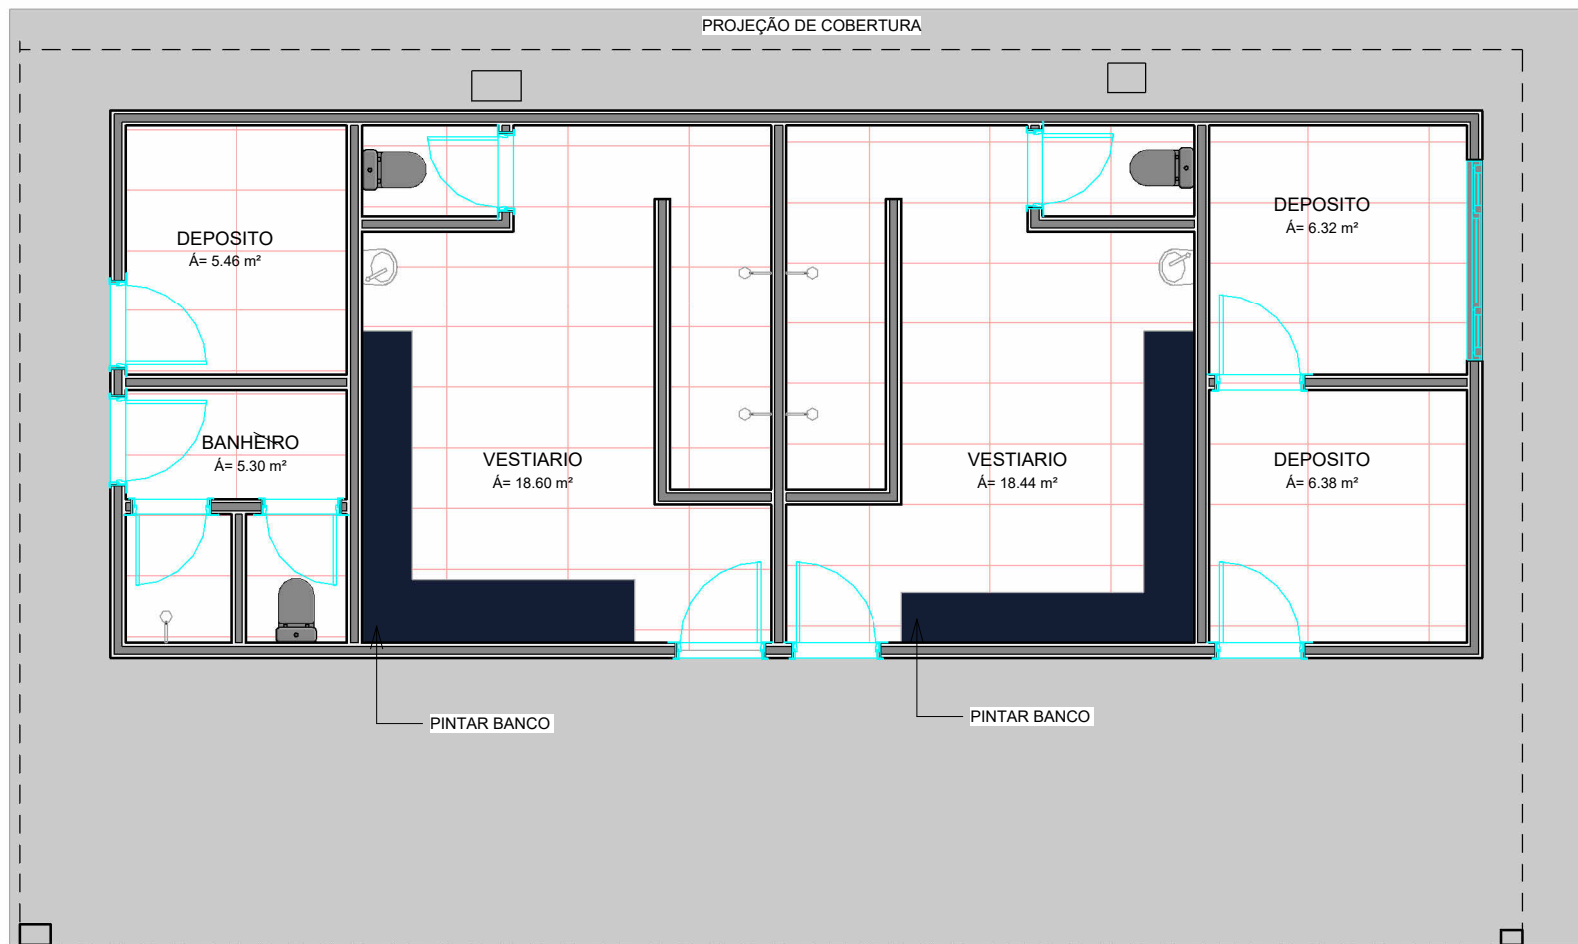

PLANTA BAIXA VESTIARIO CAMPO DA ROSETA
ESCALA 1.75

LEGENDA	
COLOCAR REVESTIMENTO NO PISO	
PINTURA COM TINTA ESMALTE	
PINTURA COM TINTA ESMALTE	

PROJETO		
PROPRIETÁRIO :PARAGUAÇU PAULISTA - SP		
ENDEREÇO:		
RUA JOAO MARQUES DA SILVA		
LOTE 20.0028.0001 (00998070)		Número: 8
DISTRITO : ROSETA		
PARAGUAÇU PAULISTA - SP		
PROPRIETÁRIO ANTONIO TAKASHI SASADA		ARQUITETO RESPONSÁVEL MARCO ANTONIO MARTINS CAU nº A189485-4
APROVAÇÃO		LOCALIZAÇÃO
DATA: 04/08/2023		FOLHA :
APROVAÇÃO	RRT EXECUÇÃO	RRT PROJETO