


CORTE AA
ESCALA 1.150

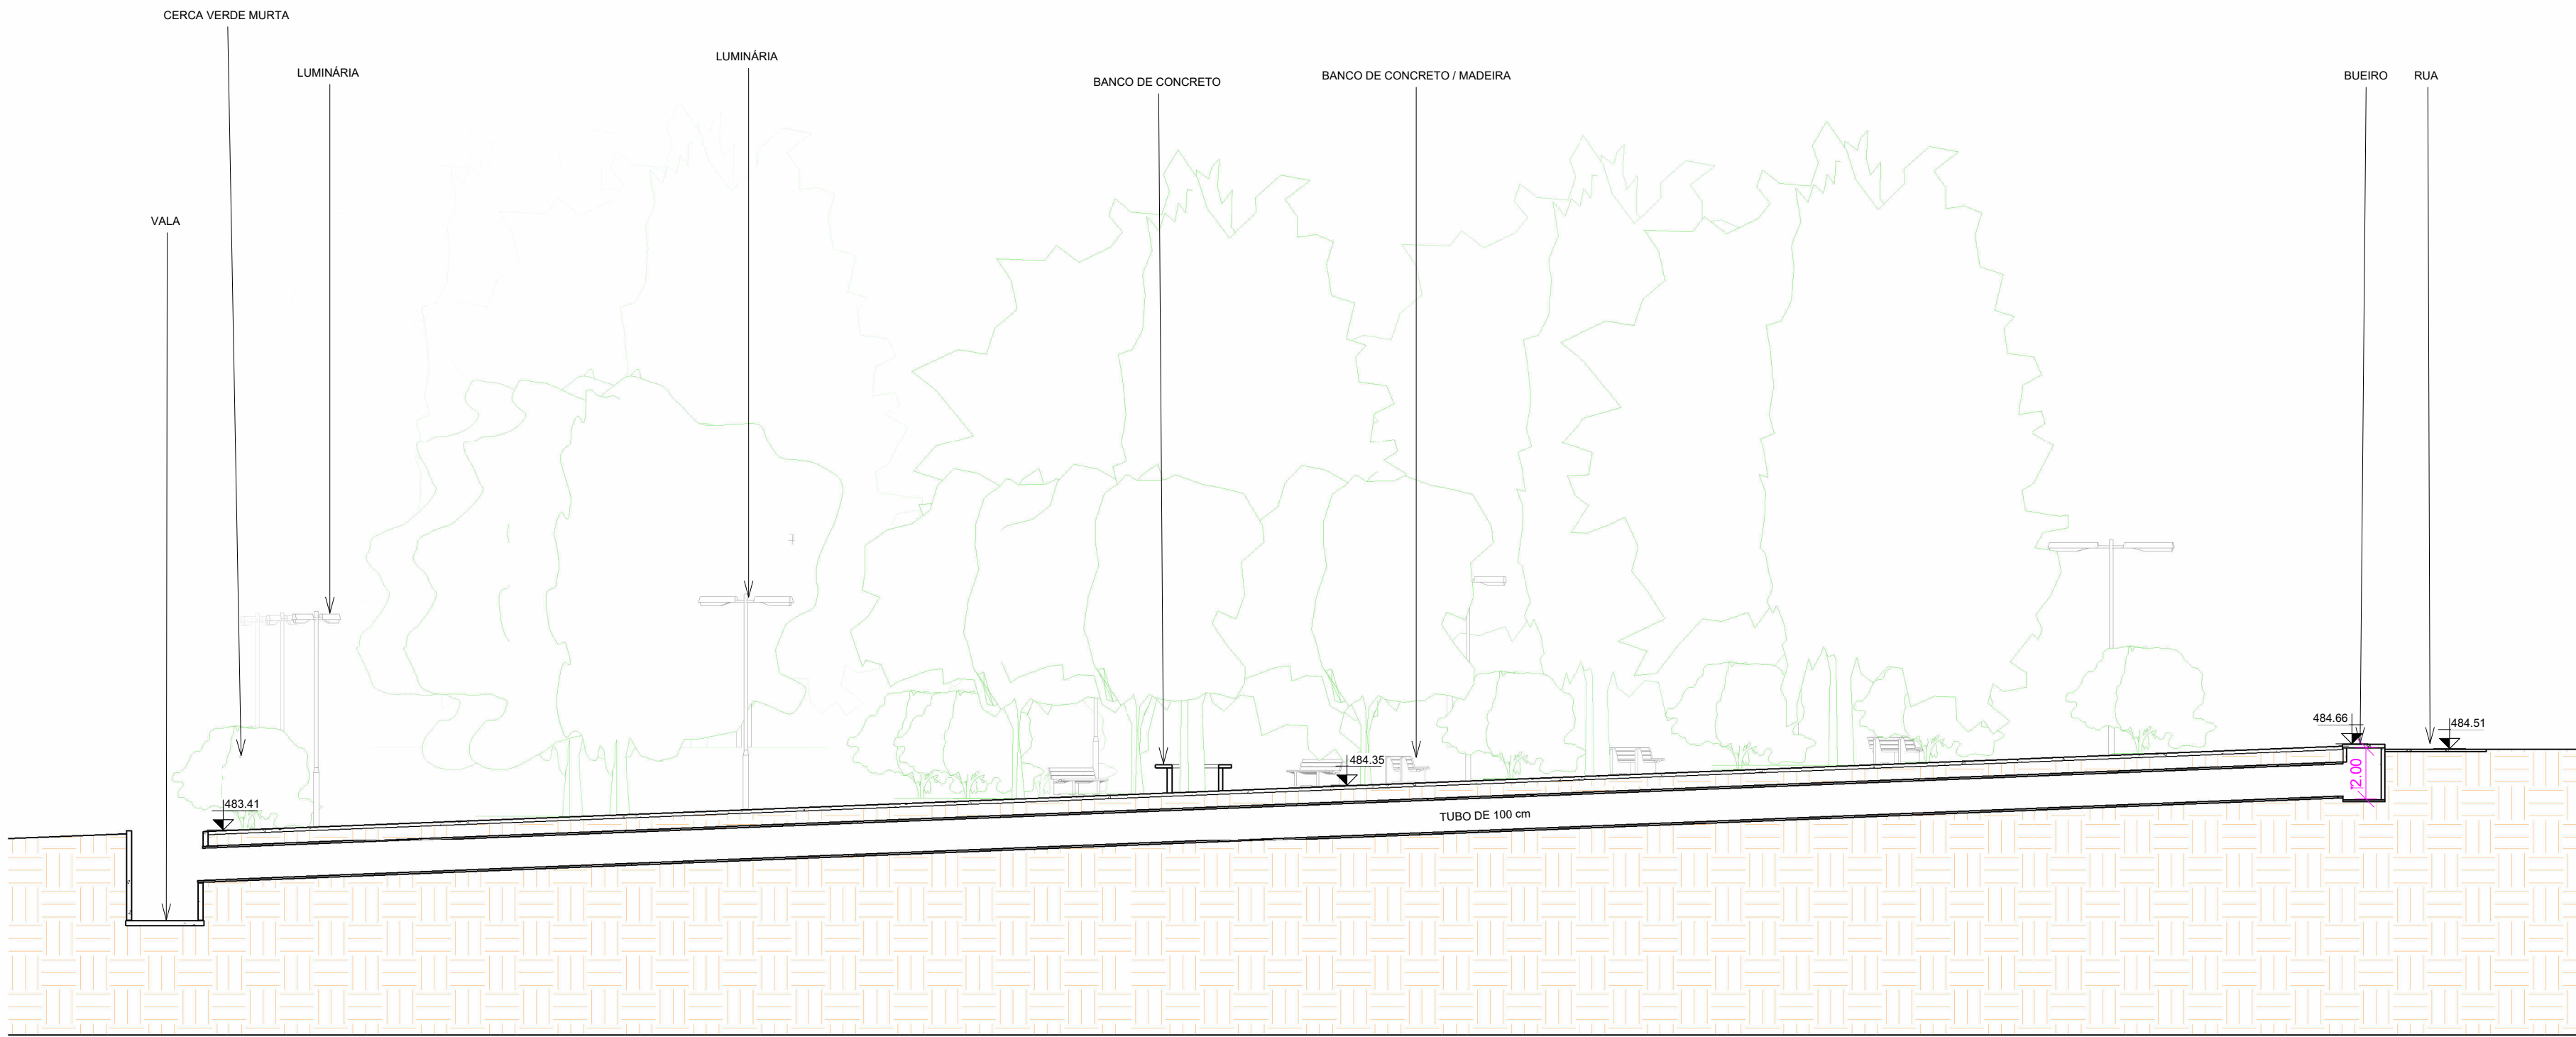

CORTE BB
ESCALA 1.150

PROJETOS

PROPRIETÁRIO : PARAGUAÇU PAULISTA - SP

ENDEREÇO:

RUA : RUA ALMEIDA JUNIOR
LOTE :05.0098.0001 (00600000) QUADRA: 0098 SETOR : 4
BAIRRO : JARDIM BELA VISTA
PARAGUAÇU PAULISTA - SP

PROPRIETÁRIO
ANTONIO TAKASHI SASADA



ARQUITETO RESPONSÁVEL
MARCO ANTONIO MARTINS
CAU nº A189485-4

APROVAÇÃO

LOCALIZAÇÃO



DATA: 12/05/2023

FOLHA :

APROVAÇÃO

RRT EXECUÇÃO

RRT PROJETO