






PERFIL RECAPEAMENTO - SEÇÕES 2 e 5
ESC: 1:50

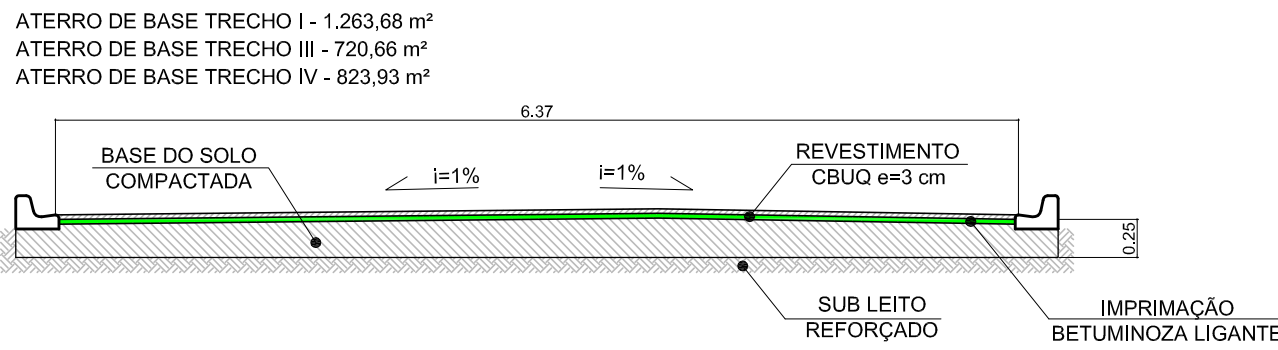


PERFIL RECAPEAMENTO - SEÇÕES 1, 3 e 4
ESC: 1:50

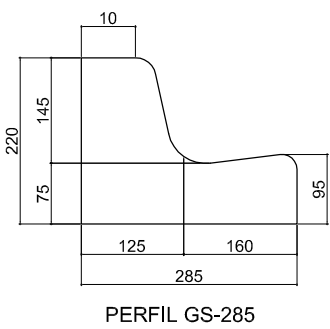


PERFIL GUIA
ESC: 1:10

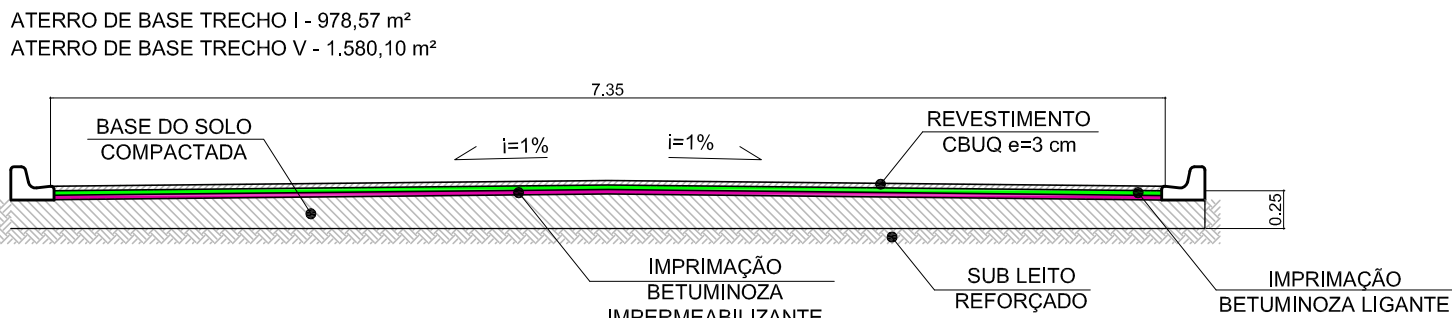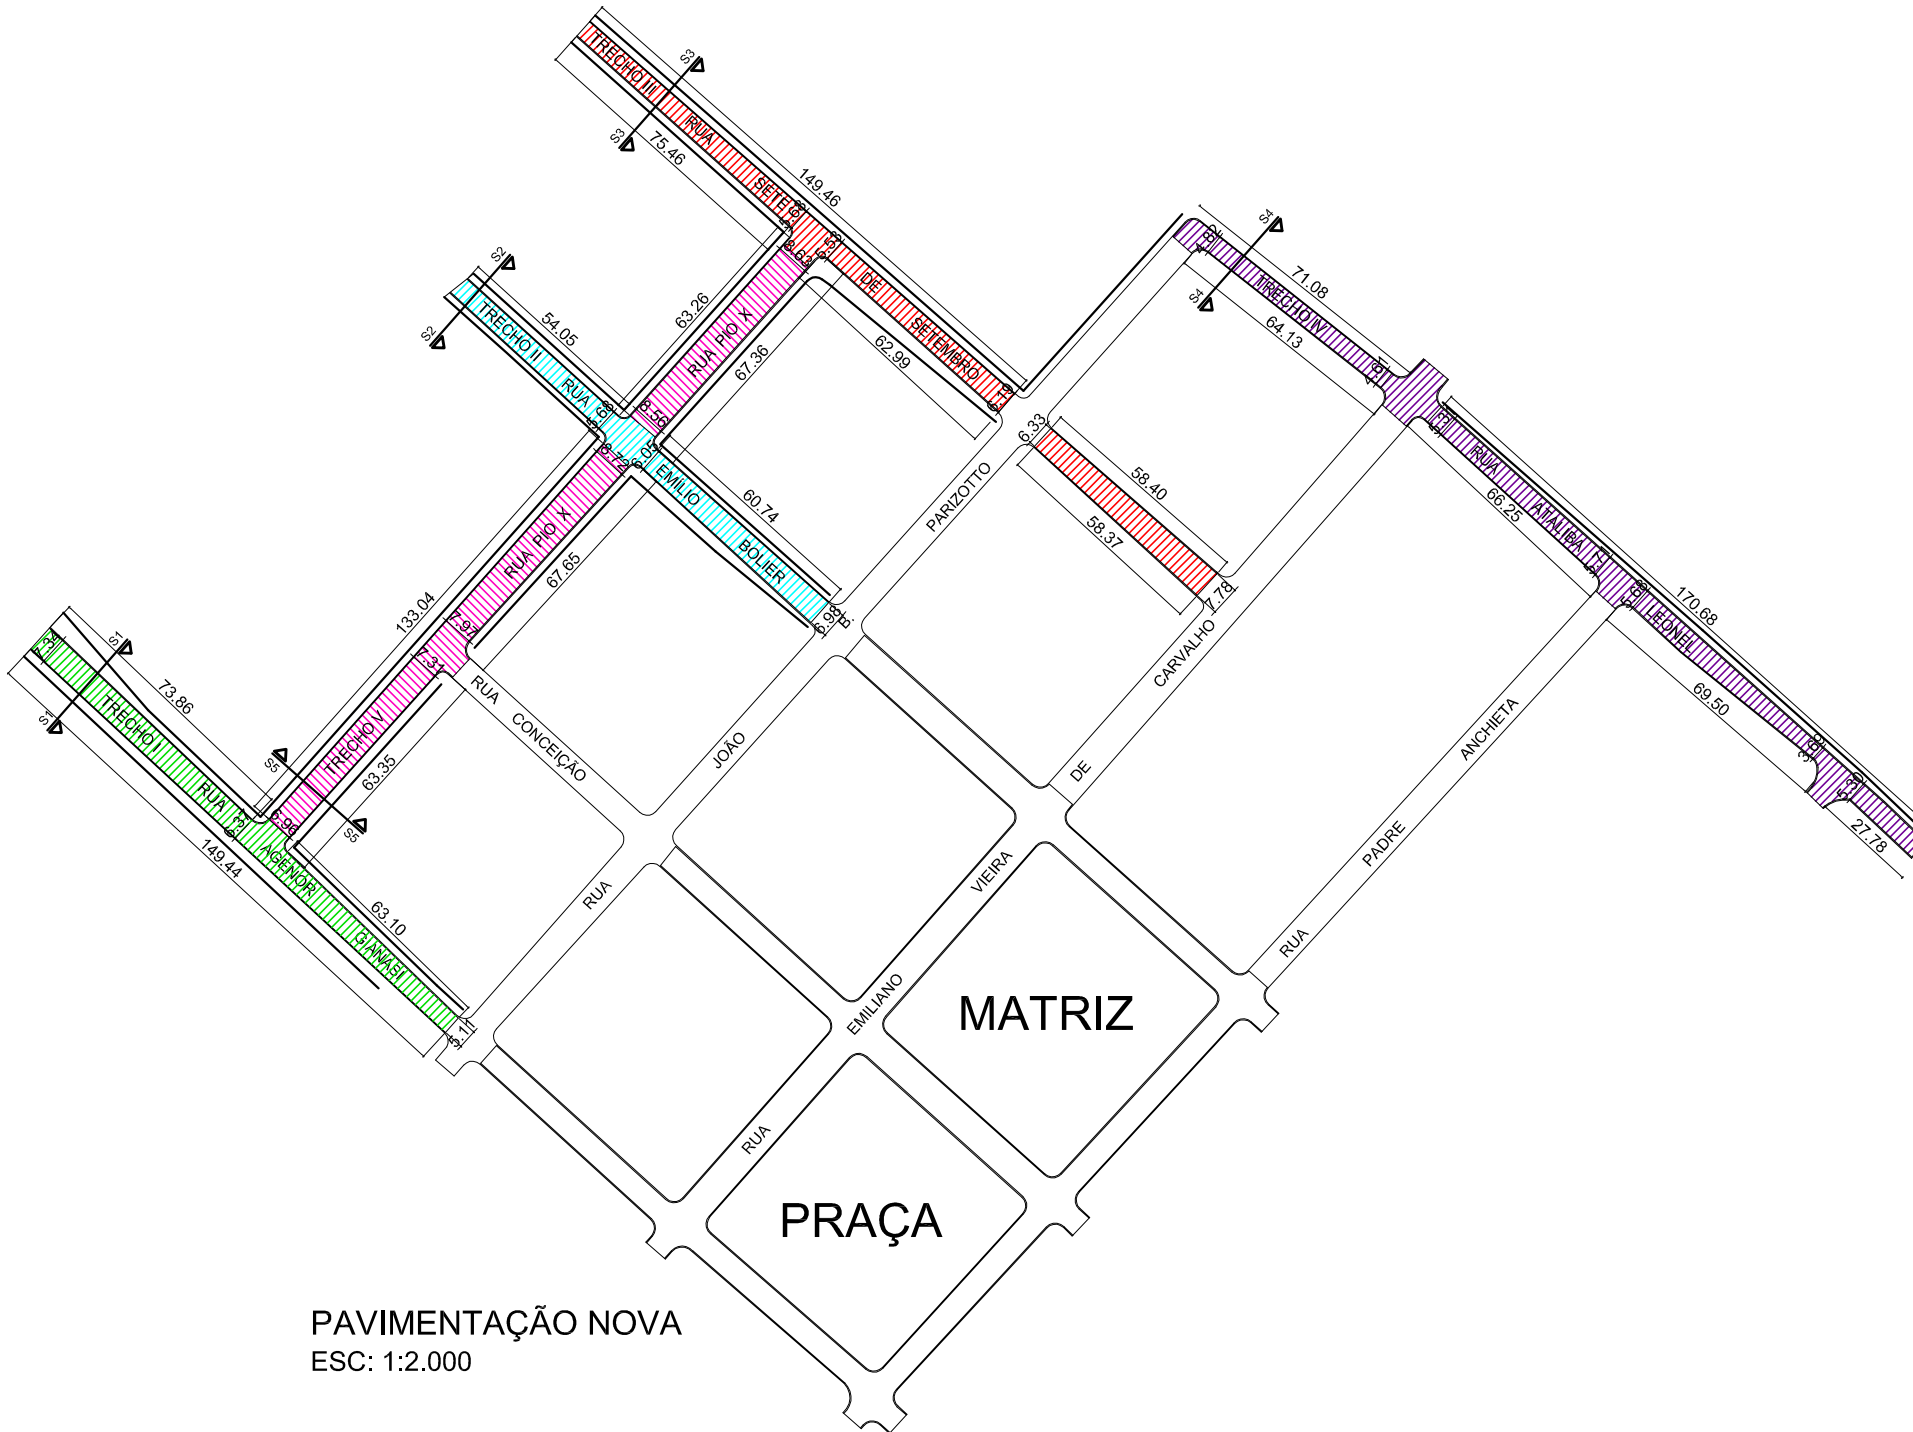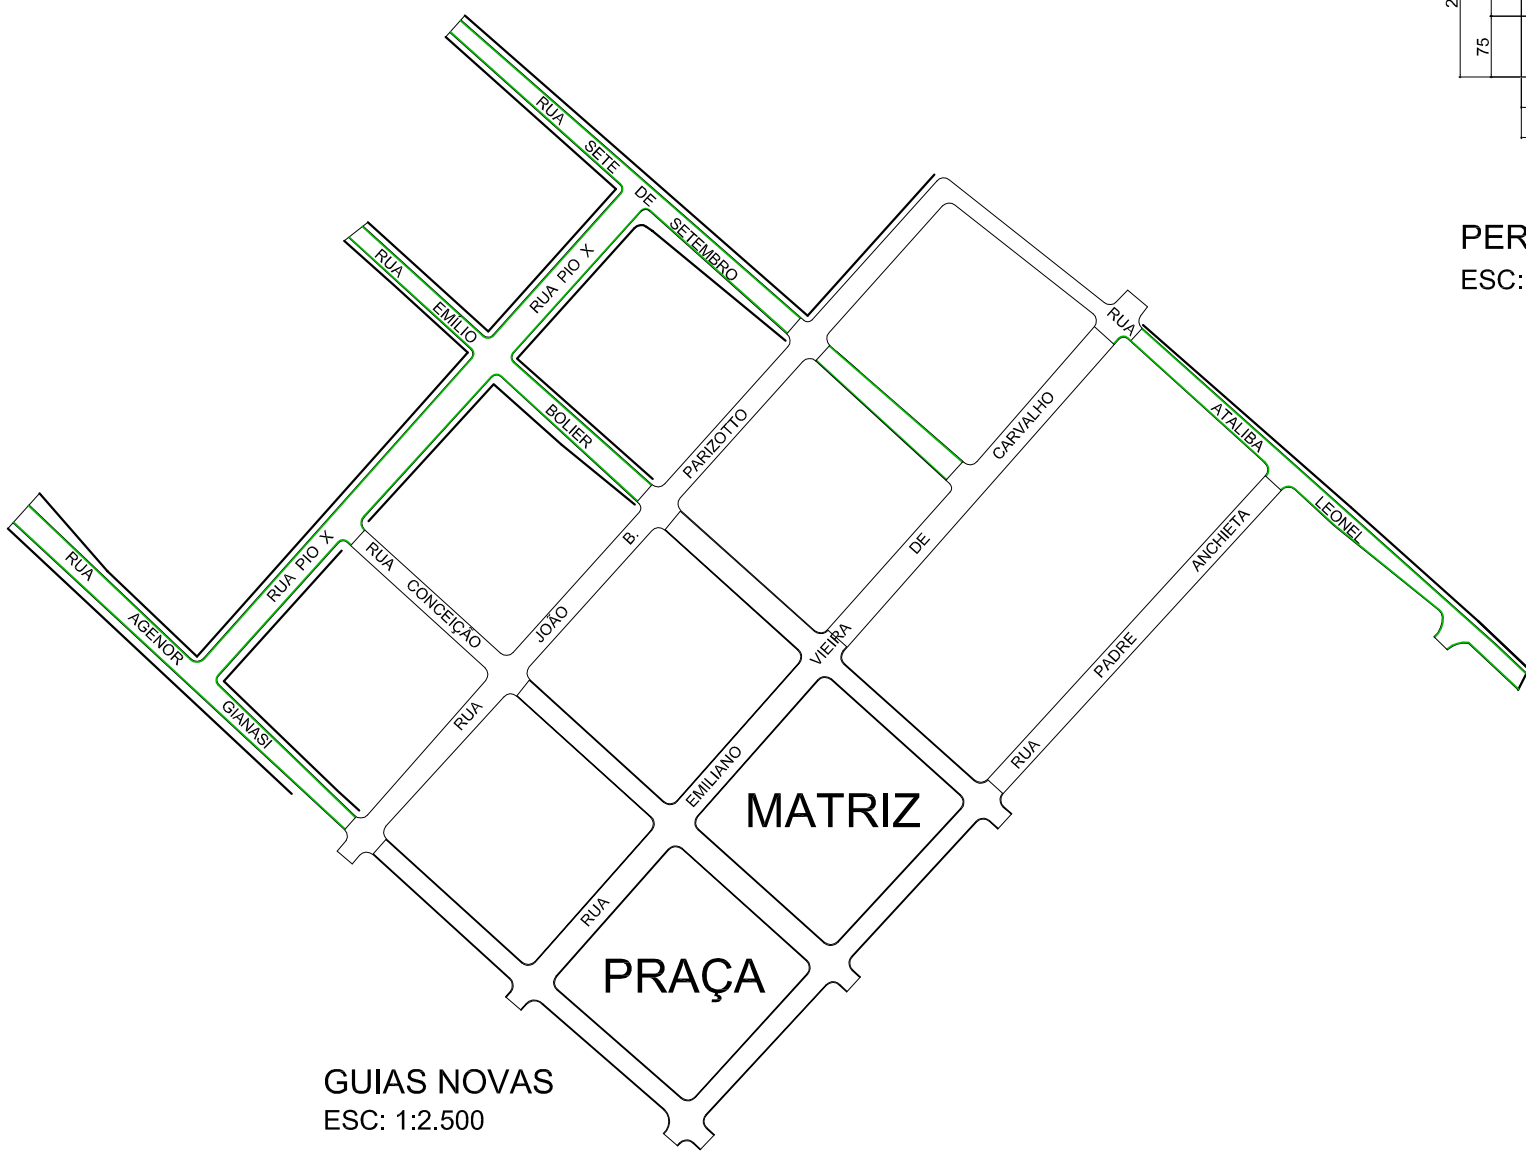


PERFIL PAVIMENTO NOVO - SEÇÕES 1 e 5
ESC: 1:50

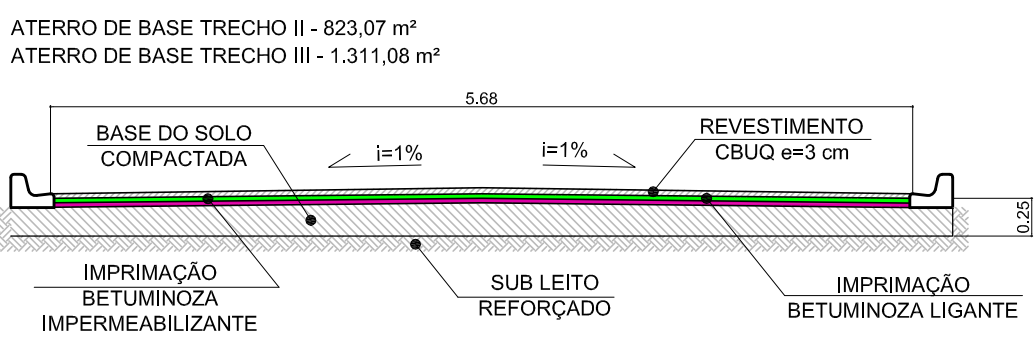

PERFIL PAVIMENTO NOVO - SEÇÕES 2 e 3
ESC: 1:50

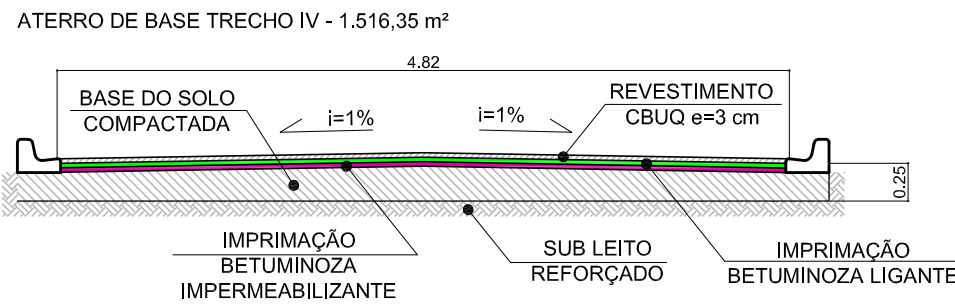

PERFIL PAVIMENTO NOVO - SEÇÃO 4
ESC: 1:50

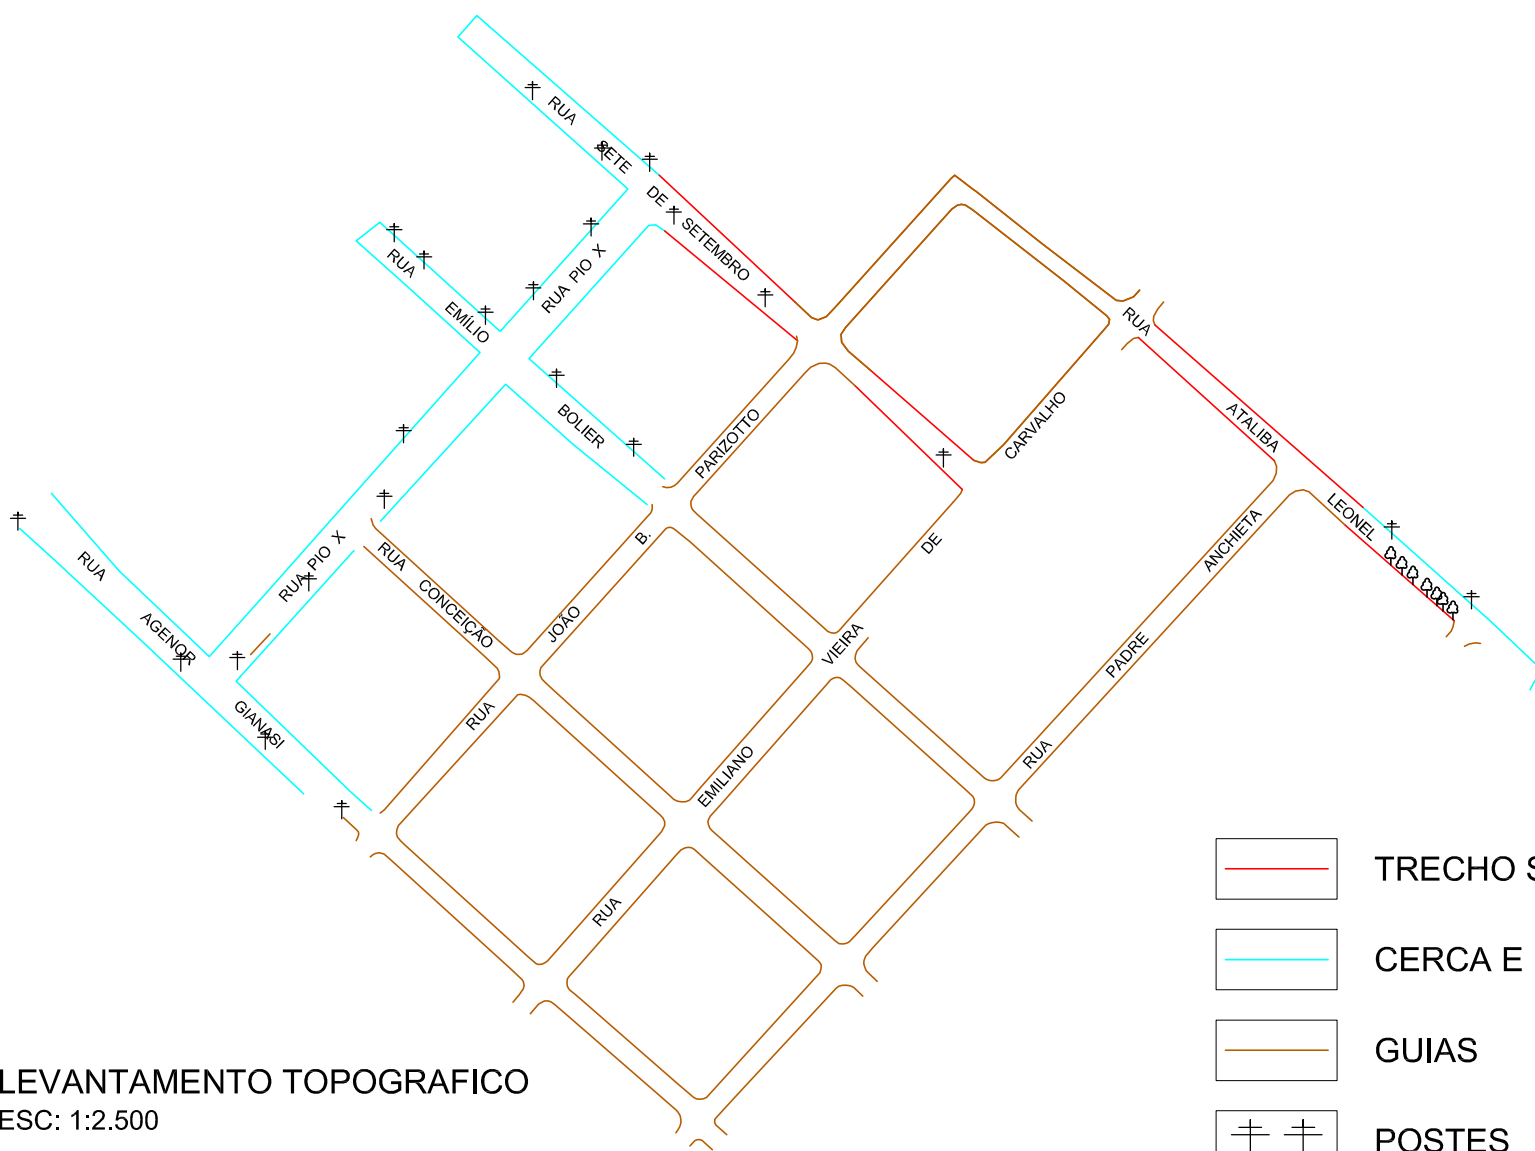

- TRECHO SEM GUIA
- CERCA E MURO
- GUIAS
- POSTES
- ÁRVORES

LEGENDA	DESCRIÇÃO	ÁREA	LEGENDA	DESCRIÇÃO	ÁREA
	TRECHO I - RECAPEAMENTO DA RUA PADRE ANCHIETA ENTRE AS RUAS EMILIO BOLIER E AGENOR GIANASI	1.263,68 m²		GUIA A CONSTRUIR	1.701,47 m
	TRECHO II - RECAPEAMENTO DA RUA EMILIANO VIEIRA DE CARVALHO ENTRE AS RUAS EMILIO BOLIER E AGENOR GIANASI	1.471,16 m²		TRECHO I - PAVIMENTAÇÃO DA RUA AGENOR GIANASI ENTRE AS RUAS JOÃO B. PARIZOTTO E FINAL	978,57 m²
	TRECHO III - RECAPEAMENTO DA RUA AGENOR GIANASI ENTRE AS RUAS PADRE ANCHIETA E JOÃO B. PARIZOTTO	720,66 m²		TRECHO II - PAVIMENTAÇÃO DA RUA EMILIO BOLIER ENTRE AS RUAS JOÃO B. PARIZOTTO E FINAL	823,07 m²
	TRECHO IV - RECAPEAMENTO DA RUA CONCEIÇÃO ENTRE AS RUAS PADRE ANCHIETA E JOÃO B. PARIZOTTO	823,93 m²		TRECHO III - PAVIMENTAÇÃO DA RUA SETE DE SETEMBRO ENTRE AS RUAS EMILIANO VIEIRA DE CARVALHO E FINAL	1.311,08 m²
	TRECHO V - RECAPEAMENTO DA RUA EMILIO BOLIER ENTRE AS RUAS PADRE ANCHIETA E JOÃO B. PARIZOTTO	833,58 m²		TRECHO IV - PAVIMENTAÇÃO DA RUA ATALIBA LEONEL ENTRE AS RUAS JOÃO B. PARIZOTTO E FINAL	1.516,35 m²
	TOTAL DE ÁREA RECAPE	5.113,01 m²		TRECHO V - PAVIMENTAÇÃO DA RUA PIO X ENTRE AS RUAS AGENOR GIANASI E SETE DE SETEMBRO	1.580,10 m²
				TOTAL DE ÁREA PAVIMENTADA	6.209,17 m²

PREFEITURA MUNICIPAL DA ESTÂNCIA TURISTICA DE PARAGUAÇU PAULISTA

ASSUNTO: CONVÊNIO SECRETARIA DE ESTADO DE DESENVOLVIMENTO REGIONAL

LOCAL: DISTRITO DE CONCEIÇÃO DO MONTE ALEGRE - PARAGUAÇU PAULISTA - SP

PRANCHAS: IMPLANTAÇÃO E PERFIS

PROPRIETARIO: ATO ENGENHARIA ASSIS LTDA

ENGENHEIRO: RUI CESAR SPERA - CREA: 0601659760 ART: 92221220131257490

FOLHA: 03

ESCALA: INDICADAS

DESENHO: GABRIEL

ARQUIVO: 0014

DATA: 03/09/2013

REVISÃO: 18/10/2013