




LEVANTAMENTO TOPOGRÁFICO
escala 1:1500

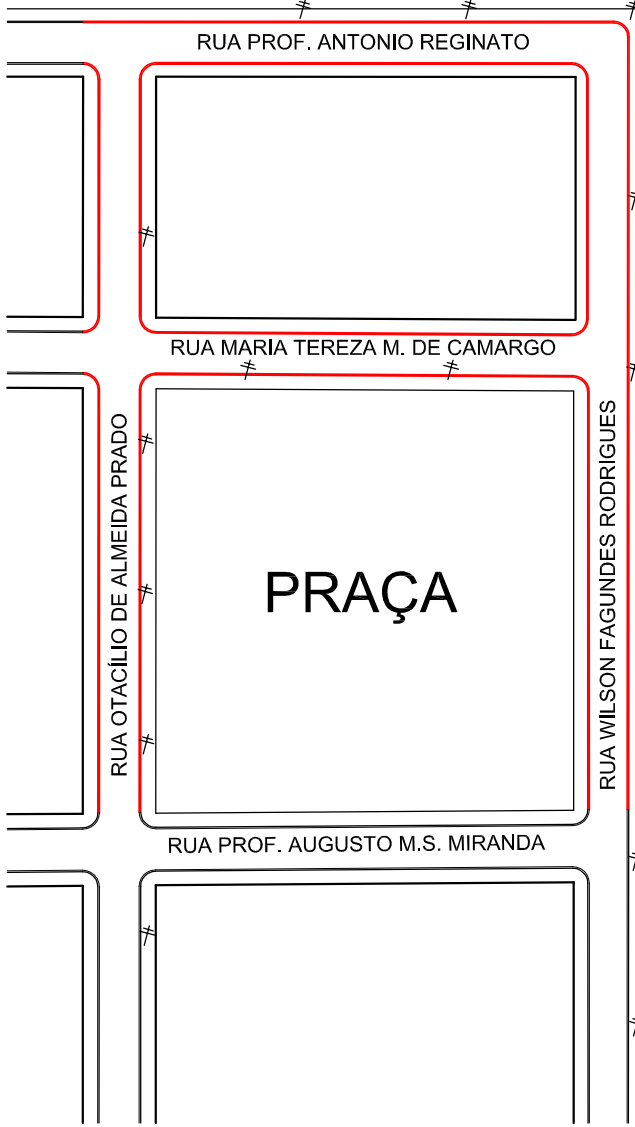


GUIAS
escala 1:1500

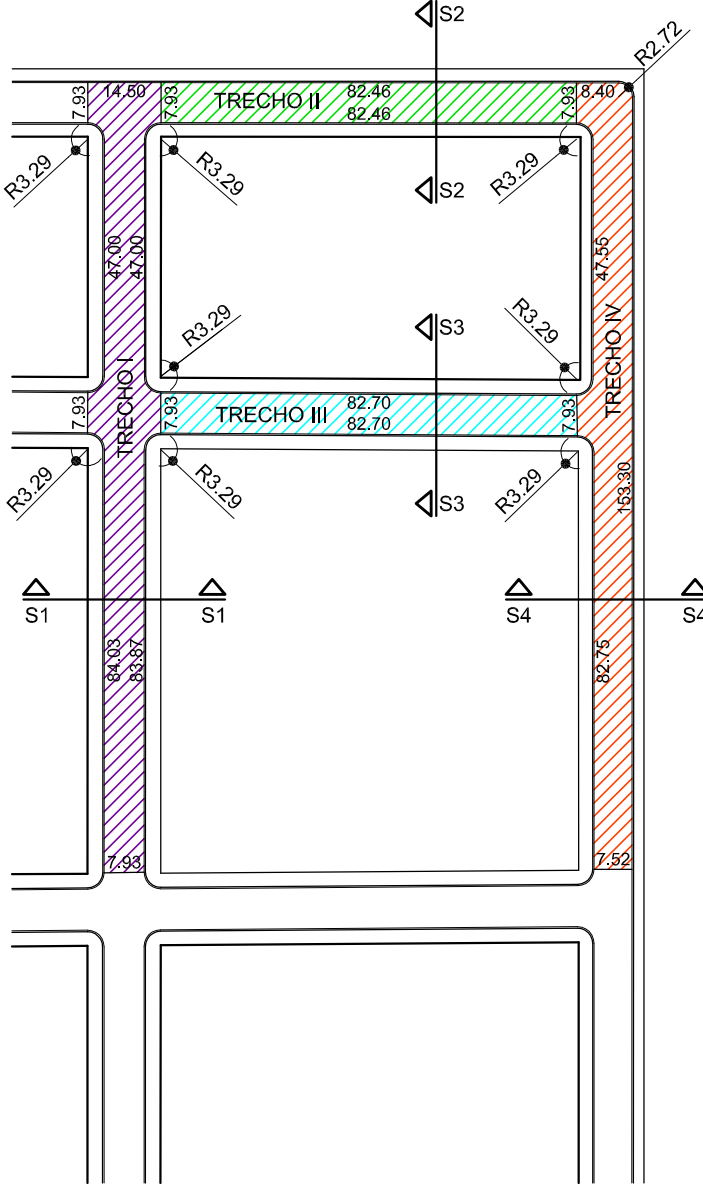


PAVIMENTAÇÃO
escala 1:1500

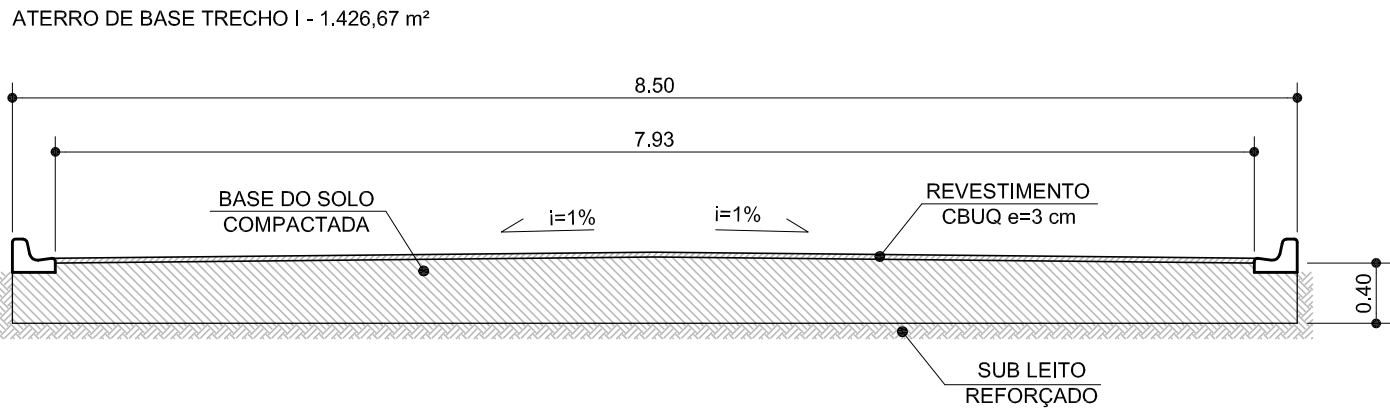

PERFIL PAVIMENTO NOVO - SEÇÃO 1
escala 1:50

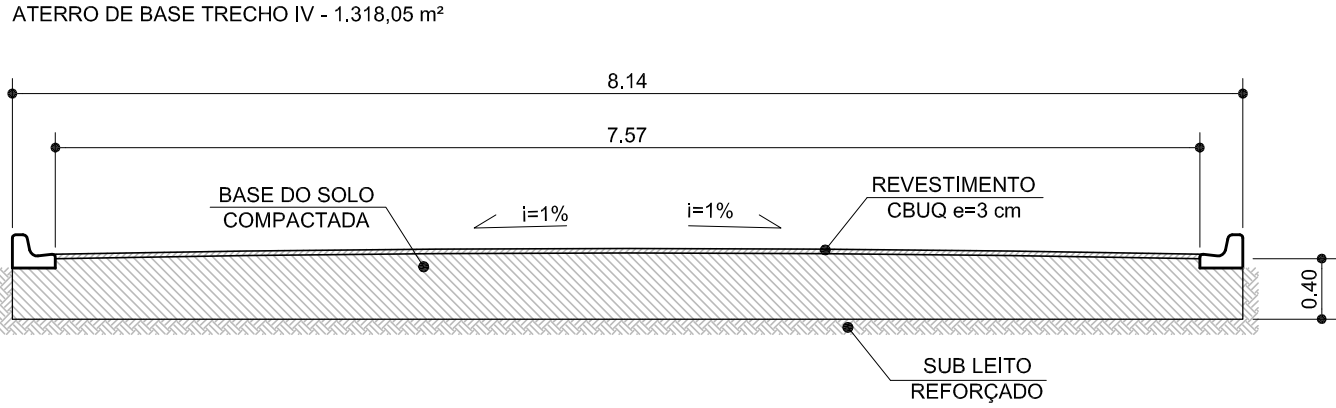

PERFIL PAVIMENTO NOVO - SEÇÃO 4
escala 1:50

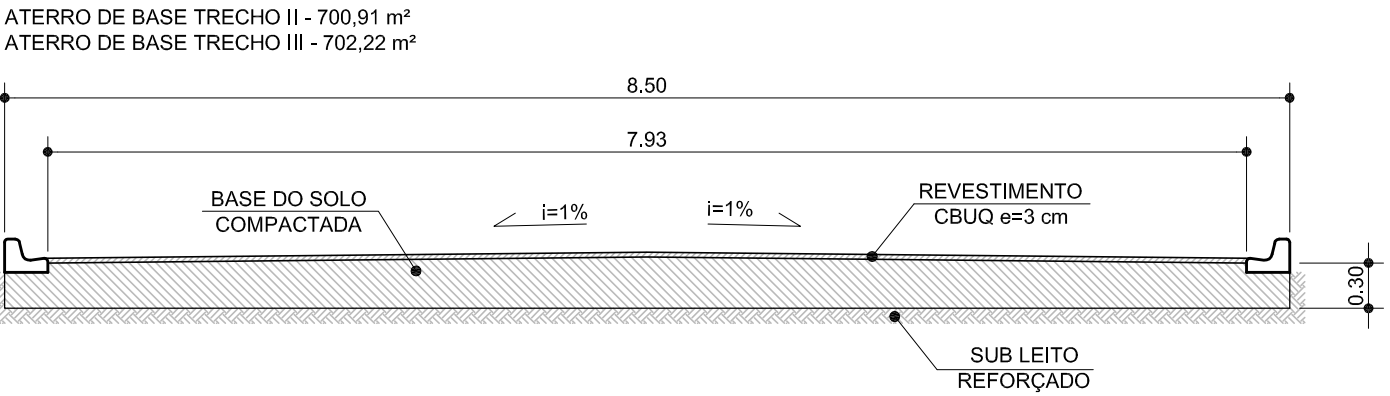

PERFIL PAVIMENTO NOVO - SEÇÕES 2 E 3
escala 1:50

LEGENDA	DESCRIÇÃO	ÁREA	PREFEITURA MUNICIPAL DA ESTÂNCIA TURISTICA DE PARAGUAÇU PAULISTA			
	GUIA A CONSTRUIR	945,6339 m			ASSUNTO: CONVÊNIO SECRETARIA DE ESTADO DE DESENVOLVIMENTO REGIONAL LOCAL: JARDIM ALVORADA - PARAGUAÇU PAULISTA - SP PRANCHA: IMPLANTAÇÃO E PERFIS	
	TRECHO I - PAVIMENTAÇÃO DA RUA OTÁCILIO DE ALMEIDA PRADO ENTRE AS RUAS PROF. ANTONIO REGINATO E PROF. AGUSTO M. S. MIRANDA	1.376,1080 m²				
	TRECHO II - PAVIMENTAÇÃO DA RUA ANTONIO REGINATO ENTRE AS RUAS OTÁCILIO DE ALMEIDA PRADO E WILSON FAGUNDES RODRIGUES	653,9099 m²				
	TRECHO III - PAVIMENTAÇÃO DA RUA MARIA TEREZA M. DE CAMARGO ENTRE AS RUAS OTÁCILIO DE ALMEIDA PRADO E WILSON FAGUNDES RODRIGUES	655,1313 m²				
	TRECHO IV - PAVIMENTAÇÃO DA RUA WILSON FAGUNDES RODRIGUES ENTRE AS RUAS ANTONIO REGINATO E PROF. AGUSTO M. S. MIRANDA	1.269,0042 m²				
	TOTAL DE ÁREA PAVIMENTADA	3.954,1534 m²			PROPRIETÁRIO: PREFEITURA MUNICIPAL PARAGUAÇU PAULISTA EDINEY TAVEIRA QUEIROZ PREFEITO MUNICIPAL	
					ENGENHEIRO: RUI CESAR SPERA - CREA: 0601659760 ART: 92221220131258561	
					FOLHA: 01 ESCALA: INDICADAS DESENHO: VITOR ARQUIVO: 0015 DATA: 17/09/2013 REVISADO 02/10/2013	