



atoengenharias@outlook.com

ASSUNTO
REVITALIZAÇÃO E INFRAESTRUTURA DE VIAS - DADE 2013

LOCAL
PASSARELA METÁLICA - ACESSO AO PARQUE BALNEÁRIO - Estrada Municipal PGP - 010

INFORMAÇÕES DA PRANCHA

- PLANTA BAIXA

- ELEVÇÃO

- CORT

- IMPLANTAÇÃO

AUTORES DO PROJETO

RUI CESAR SPERA

CREA

0601659760

ENGENHEIRO

DESENHOS

GABRIEL DINIZ AMACLETO

COLABORADORES

FUNÇÃO

RESPONSÁVEL(S) PELO PROJETO

ART

92221220131550155

REGISTRO DO ARQUIVO

0024

TOTAL DE PRANCHAS

0001

ESCALA DA PLANTAS

1:100


DATA EMISSÃO INICIAL

30/10/2013

ENGENHEIRO



RUI CESAR SPERA

CREA 0601659760

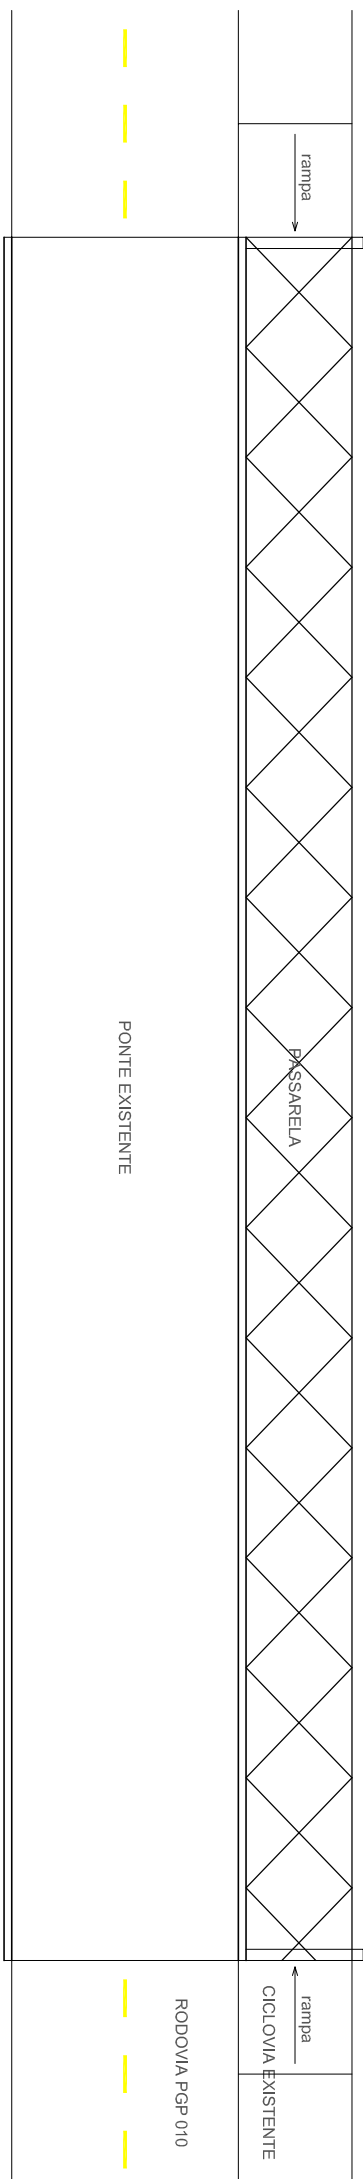


IMPLANTAÇÃO
ESC.: 1:200


DETALHE RAMPA E APOIO
ESC.: 1:50

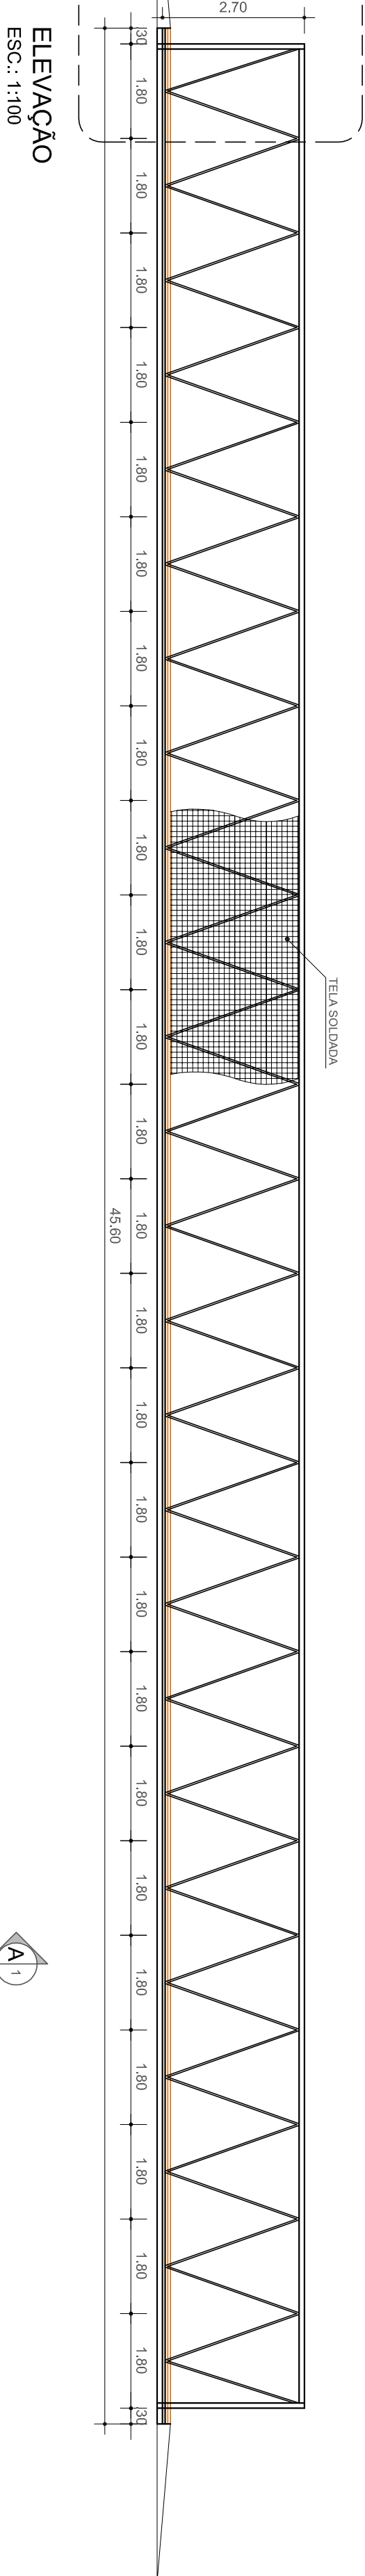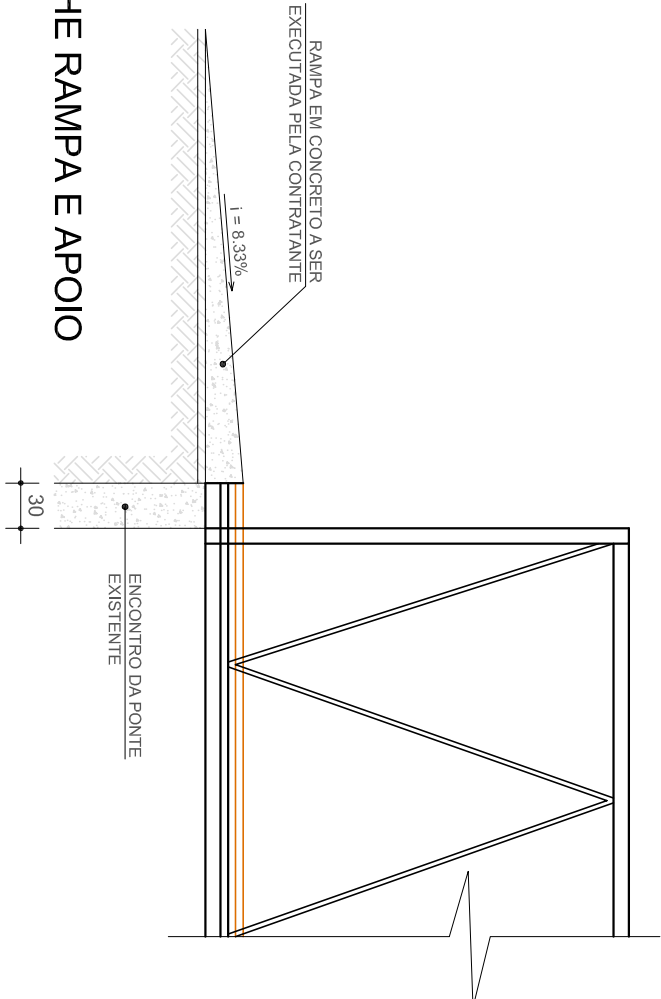

ELEVÇÃO
ESC.: 1:100

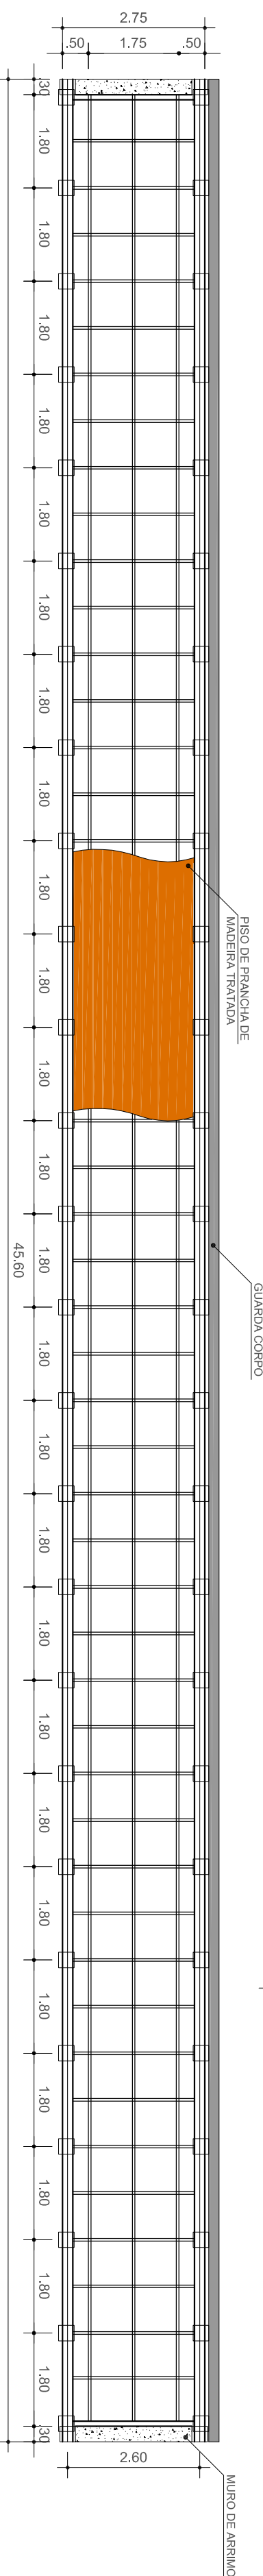

PLANTA BAIXA
ESC.: 1:100

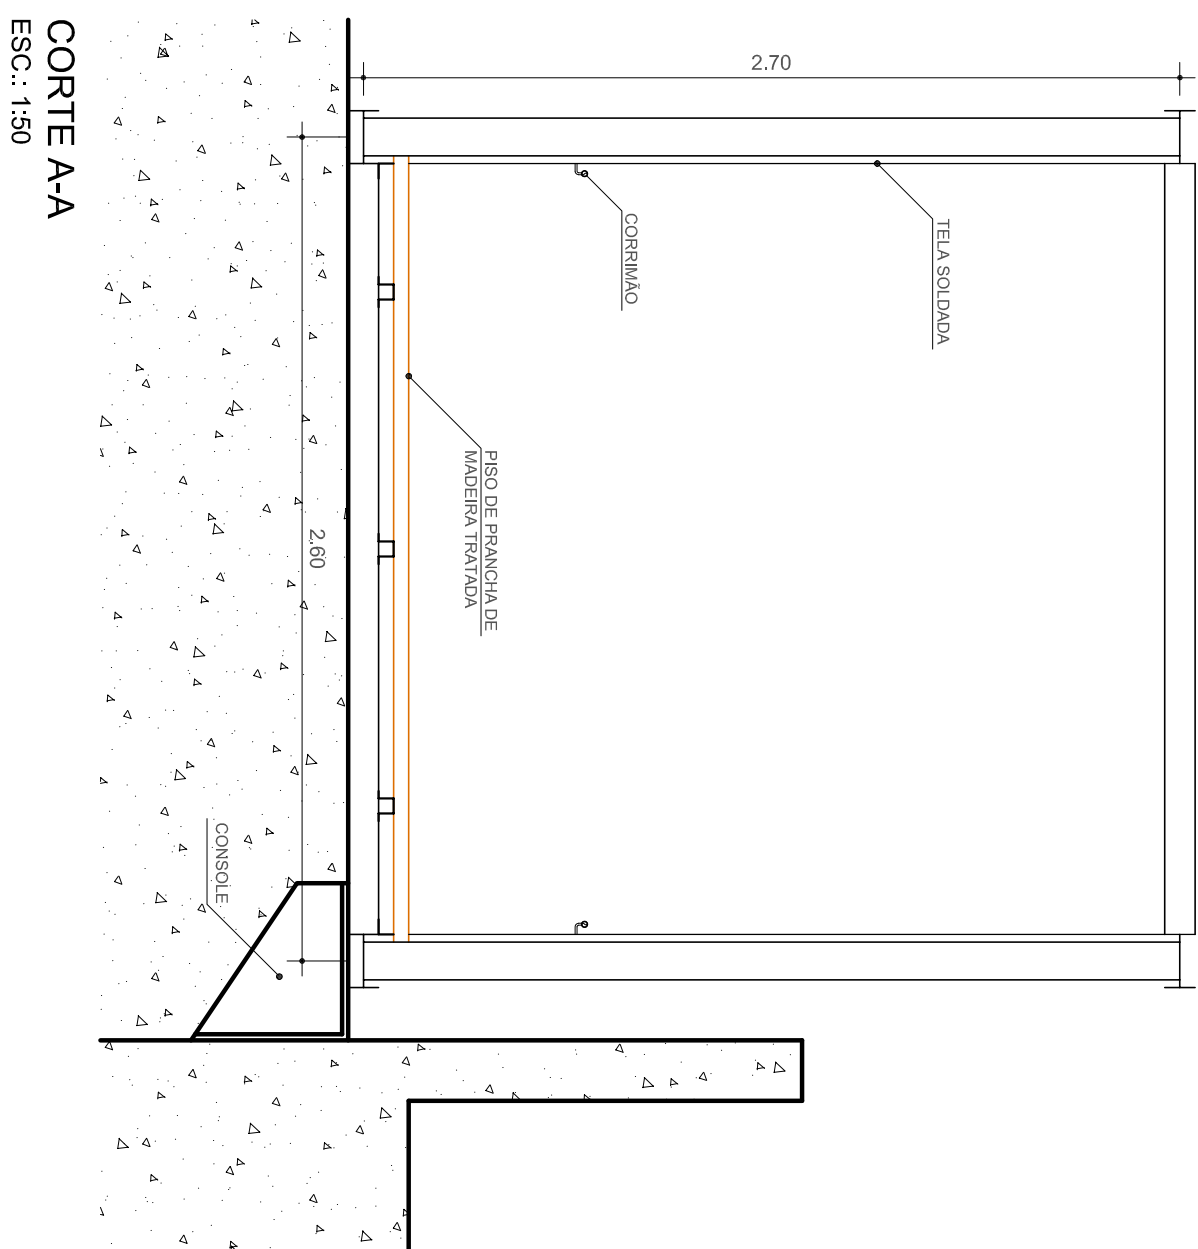

CORTE A-A
ESC.: 1:50

NOTA:
O DIMENSIONAMENTO DOS ELEMENTOS E DETALHAMENTO GERAL SERÃO DEFINIDO NO PROJETO EXECUTIVO