

PREFEITURA MUNICIPAL

Estância Turística de Paraguaçu Paulista - São Paulo



ASSUNTO
REVITALIZAÇÃO E INFRAESTRUTURA DE VIAS - DAE 2013

LOCAL
AVENIDA SETE DE SETEMBRO

INFORMAÇÕES DA PRONCIA

- IMPLANTAÇÃO
- SEÇÃO
- PERFIL DE GUIA

AUTORES DO PROJETO
RUI CESAR SPERA 0601659760

DESENHOS
GABRIEL DINIZ ANACLETO

COLABORADORES

RESPONSABILIDADE DO PROJETO 92221220131550155

PROJETO
EDNEY TAVERA QUEIROZ

REVISÃO
RUI CESAR SPERA 0601659760

REGISTRO DO ASSUNTO
0024


TOTAL DE PRONCIAS
0002

ESCALA DA REVISÃO
1:1.500

DATA DE EMISSÃO
03/11/2013

ESCALA DOS DESENHOS
INDICADAS

DATA DE REVISÃO
26/11/2013

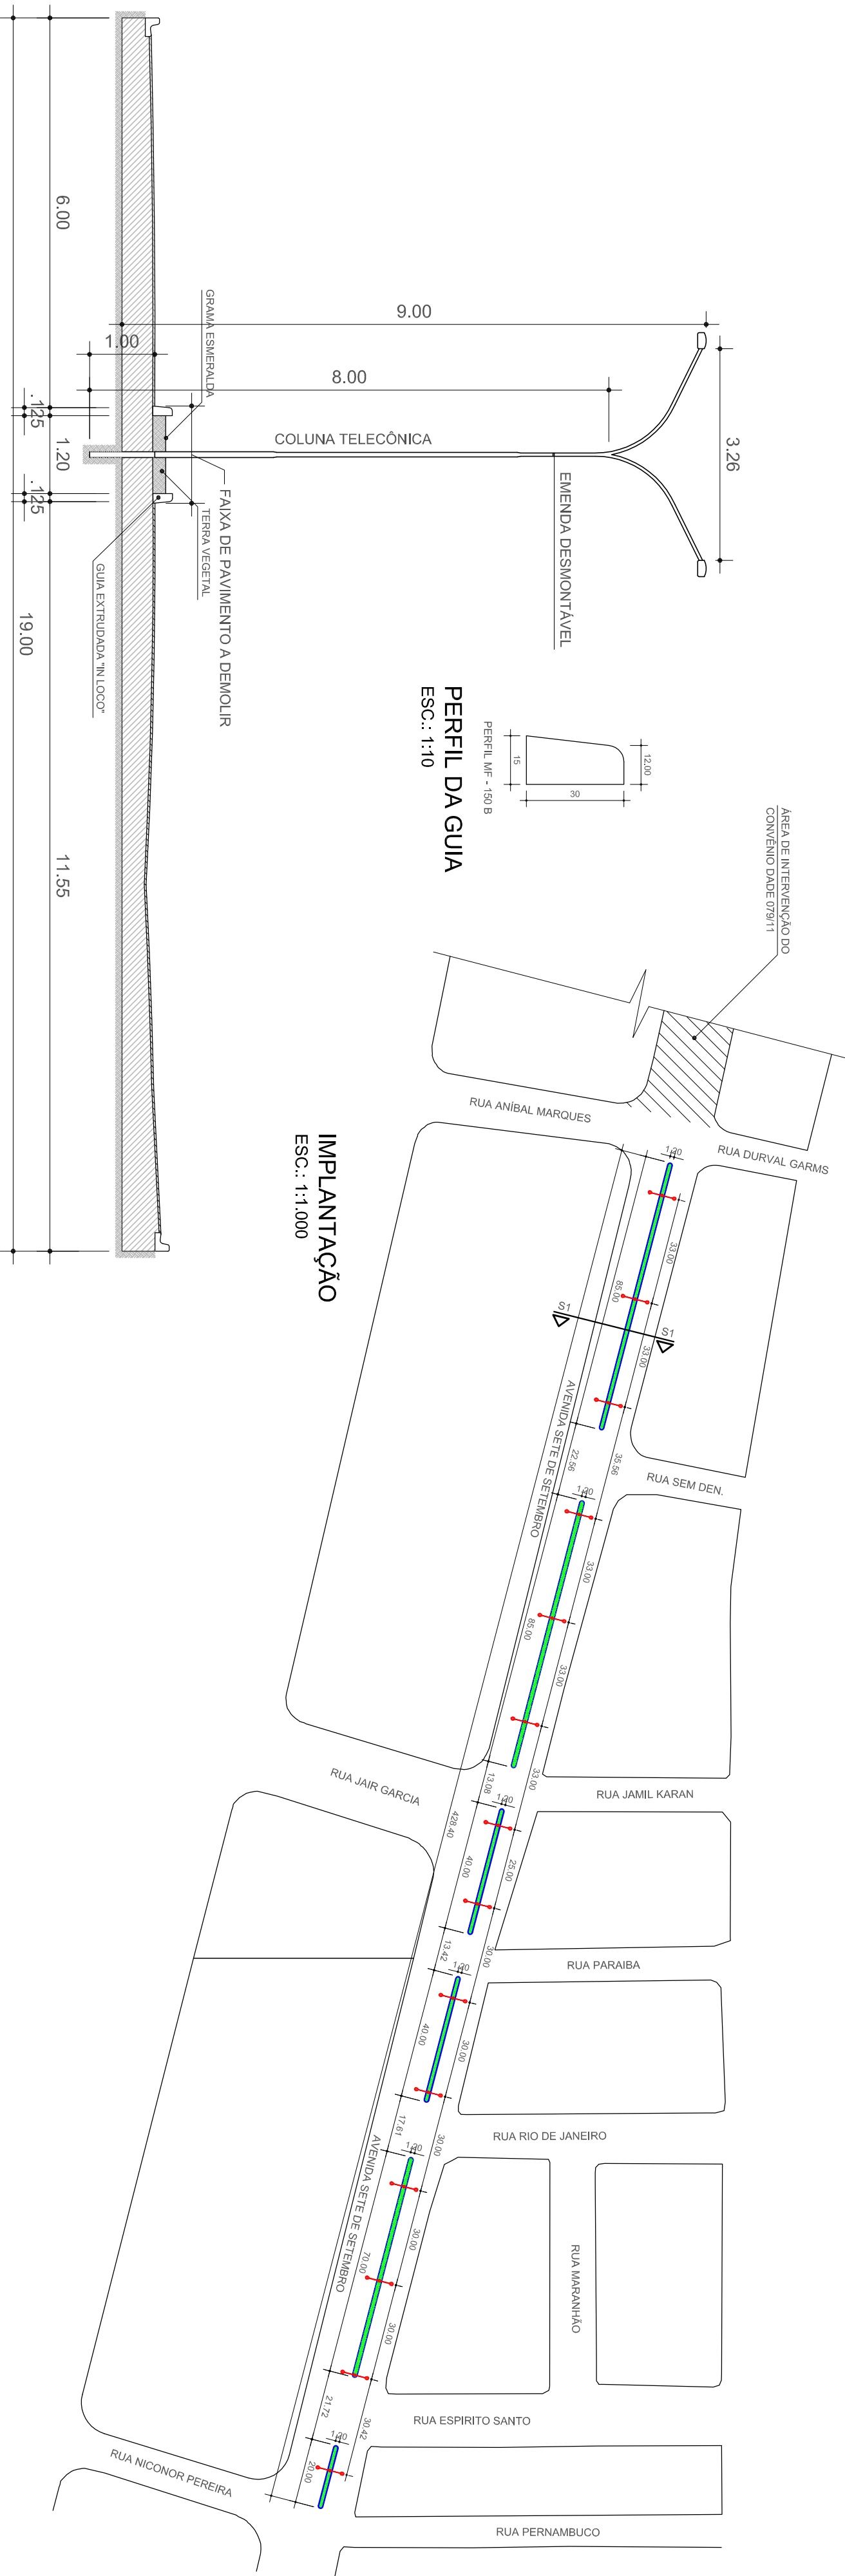

LEGENDA	DESCRIÇÃO	UNIDADE	QUANT.
	POSTES TELEFÔNICOS CURVOS DUPLS	UN	14
	EXTENSÃO CORTE DO PAVIMENTO	m²	507,08
	PERÍMETRO DOS CANTEIROS	m	723,10
	GRAMA ESMERALDA	m²	404,00

SEÇÃO 1
ESC.: 1/75