


LEGENDA	
	MALHA URBANA
	PRINCIPAIS VIAS DE ACESSO
	IMEDIAÇÕES DO OBJETO DO CONVÊNIO
	LOCALIZAÇÃO DO OBJETO DO CONVÊNIO
	ATRATIVOS TURÍSTICOS

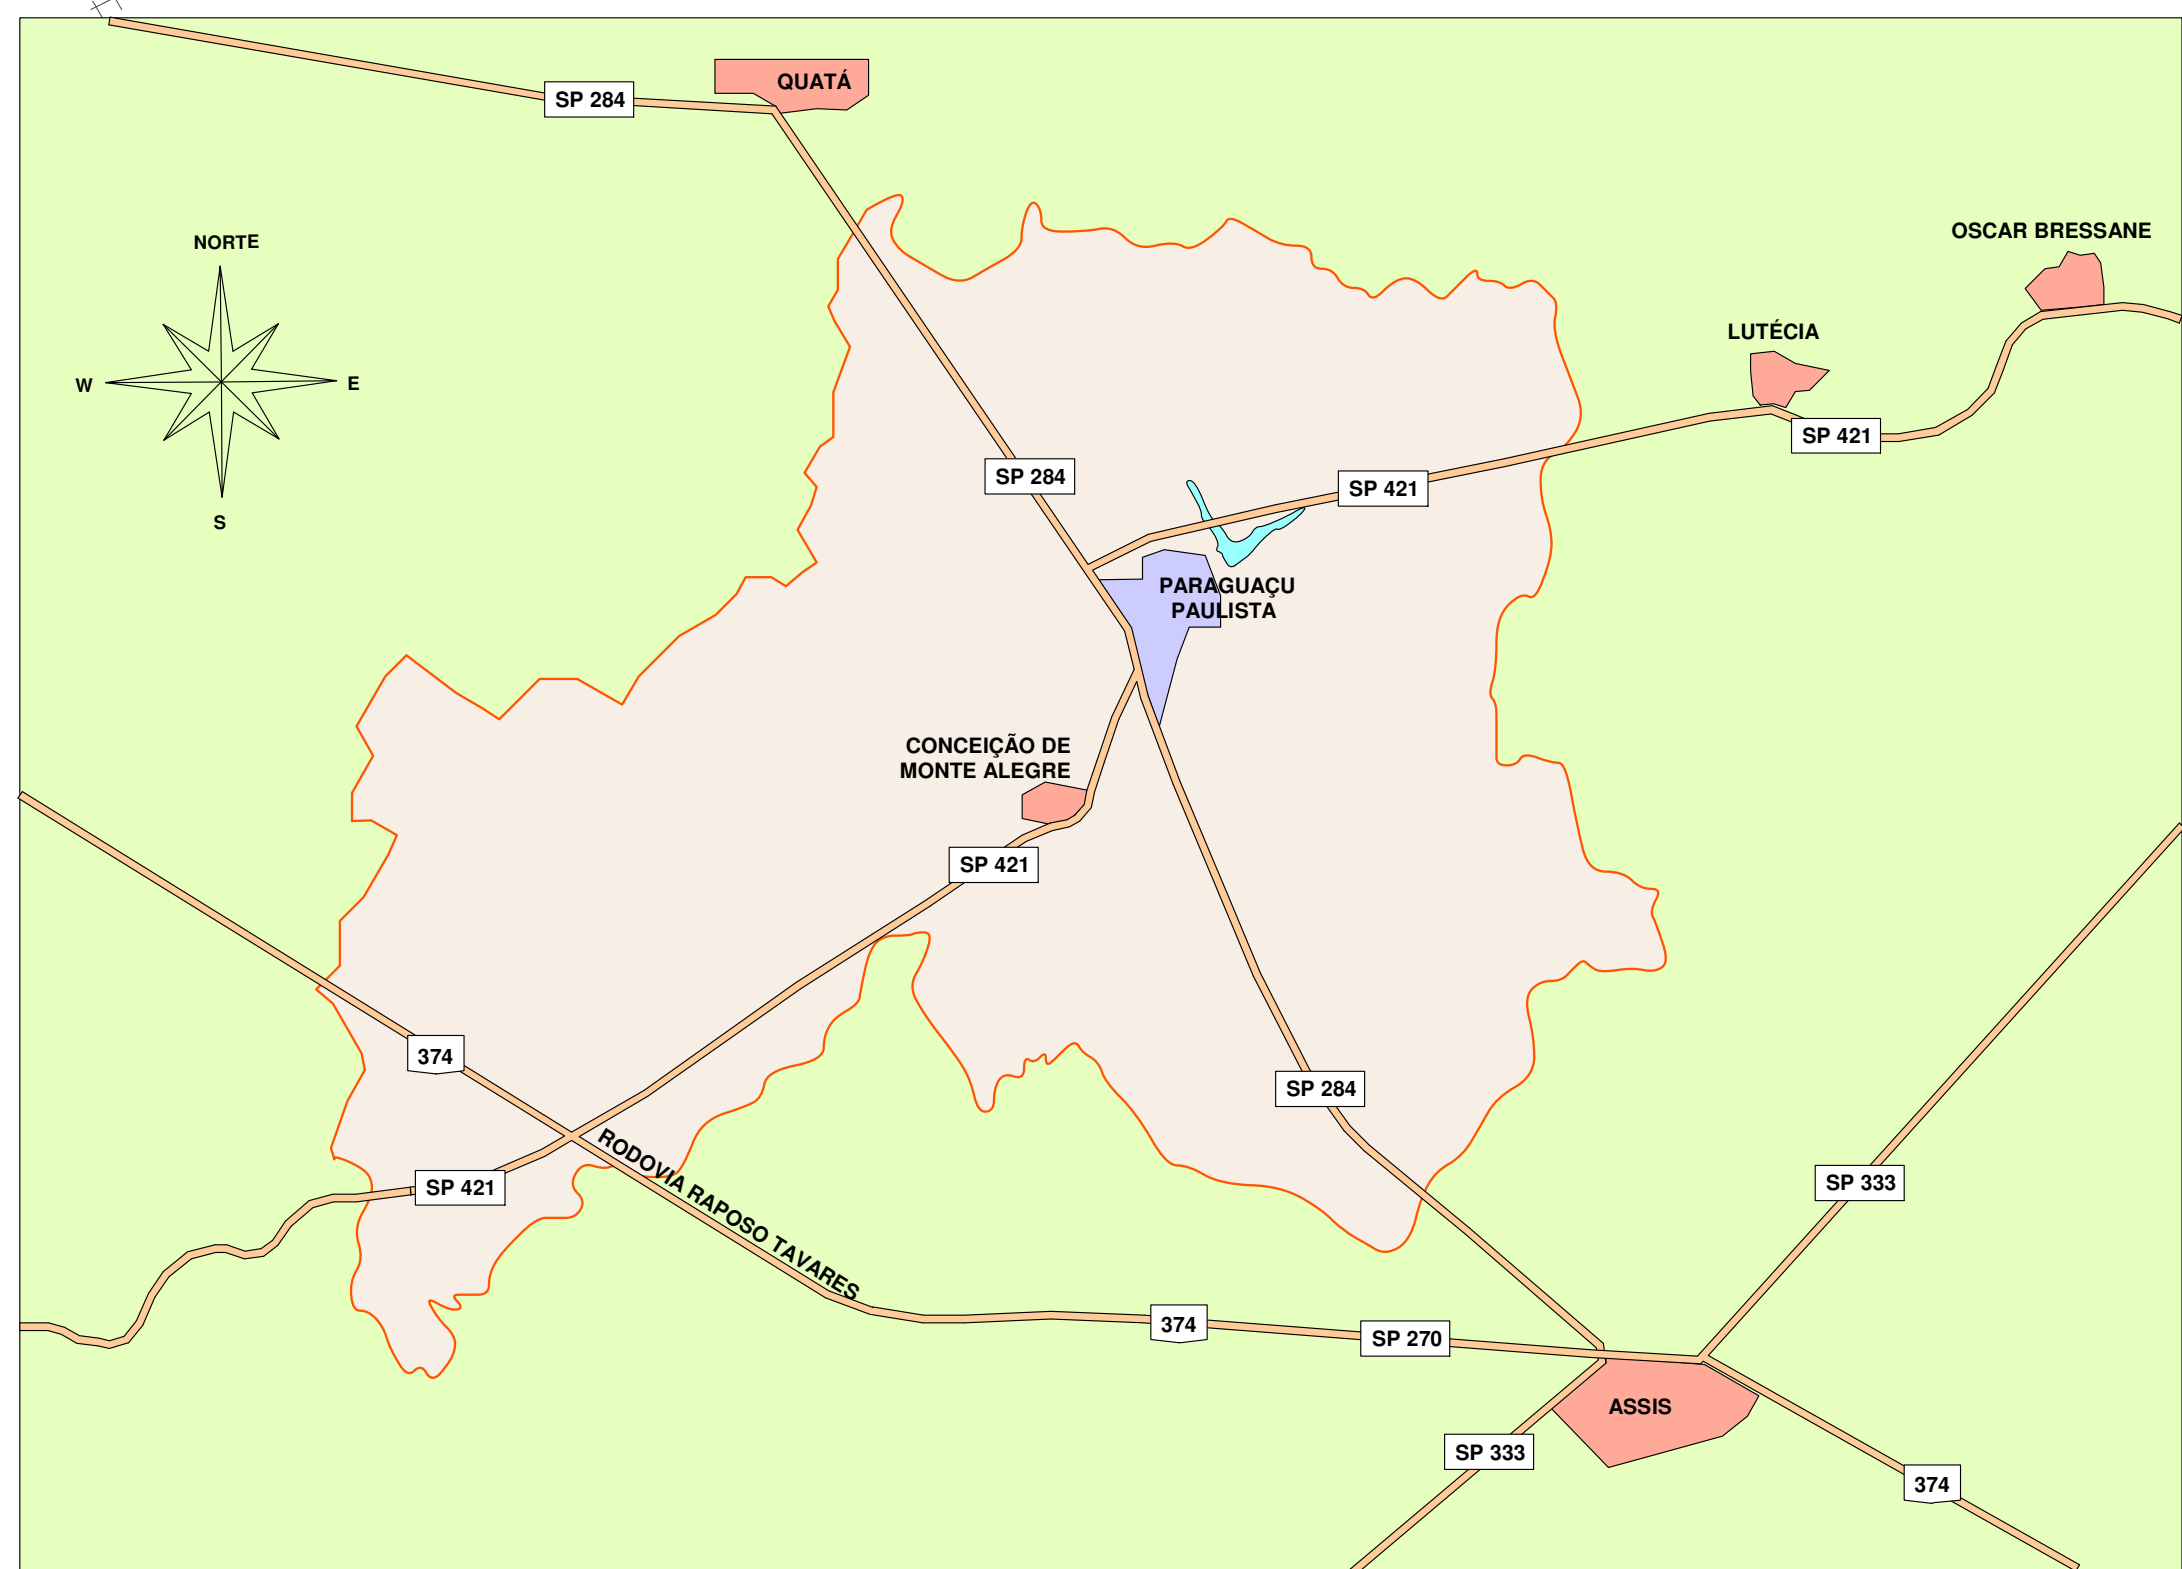

Paraguaçu Paulista
ESC. 1: 10.000

PARQUE AQUÁTICO
BENEDICTO BENÍCIO

COORDENADAS - 22° 23' 51,98" S / 50° 33' 21,55" W

PROJETO PARA:		FOLHA 01 DE 02
MELHORIAS NO SISTEMA DE ILUMINAÇÃO NO PARQUE AQUÁTICO- DADETUR 2022		ABRIL DE 2022
PLANTA DE LOCALIZAÇÃO		
PROPRIETÁRIO	PREFEITURA MUNICIPAL DE PARAGUAÇU PAULISTA	
ENDEREÇO DA OBRA	ESTRADA VICINAL PGP 010 - KIUJIRO MARUBAYASHI S/N ANTIGA ESTRADA PARAGUAÇU-LUTÉCIA PARAGUAÇU PAULISTA - SP COORDENADAS GEOGRÁFICAS : 22° 23' 52,01" S / 50° 33' 21,60" W	
LOCALIZAÇÃO		DECLARO QUE A APROVAÇÃO DO PROJETO NÃO IMPLICA NO RECONHECIMENTO POR PARTE DA PREFEITURA DO DIREITO DE PROPRIEDADE DO TERRENO.
		ANTONIO TAKASHI SASADA (ANTIAN) PREFEITO MUNICIPAL
ÁREAS		Arq. Dénis Mendes de Moraes CAU A96375-5
GLEBA TOTAL 38.400,00 m² (3,84 Ha)		
POSTES TELEFÔNICOS DE AÇO EXISTENTES 53,00 und.		
POSTES DE CONCRETO EXISTENTES 23,00 und.		
POSTES TELEFÔNICOS DE AÇO NOVOS 9,00 und.		
LUMINÁRIAS LED RETANGULAR NOVAS 134,00 und.		
LUMINÁRIAS LED SOLAR INTEG. NOVAS 18,00 und.		
RRT:		Projetos: 12086340 Direção e Fiscalização: 12086663
ALVARÁ Nº		
EXPEDIDO EM		