



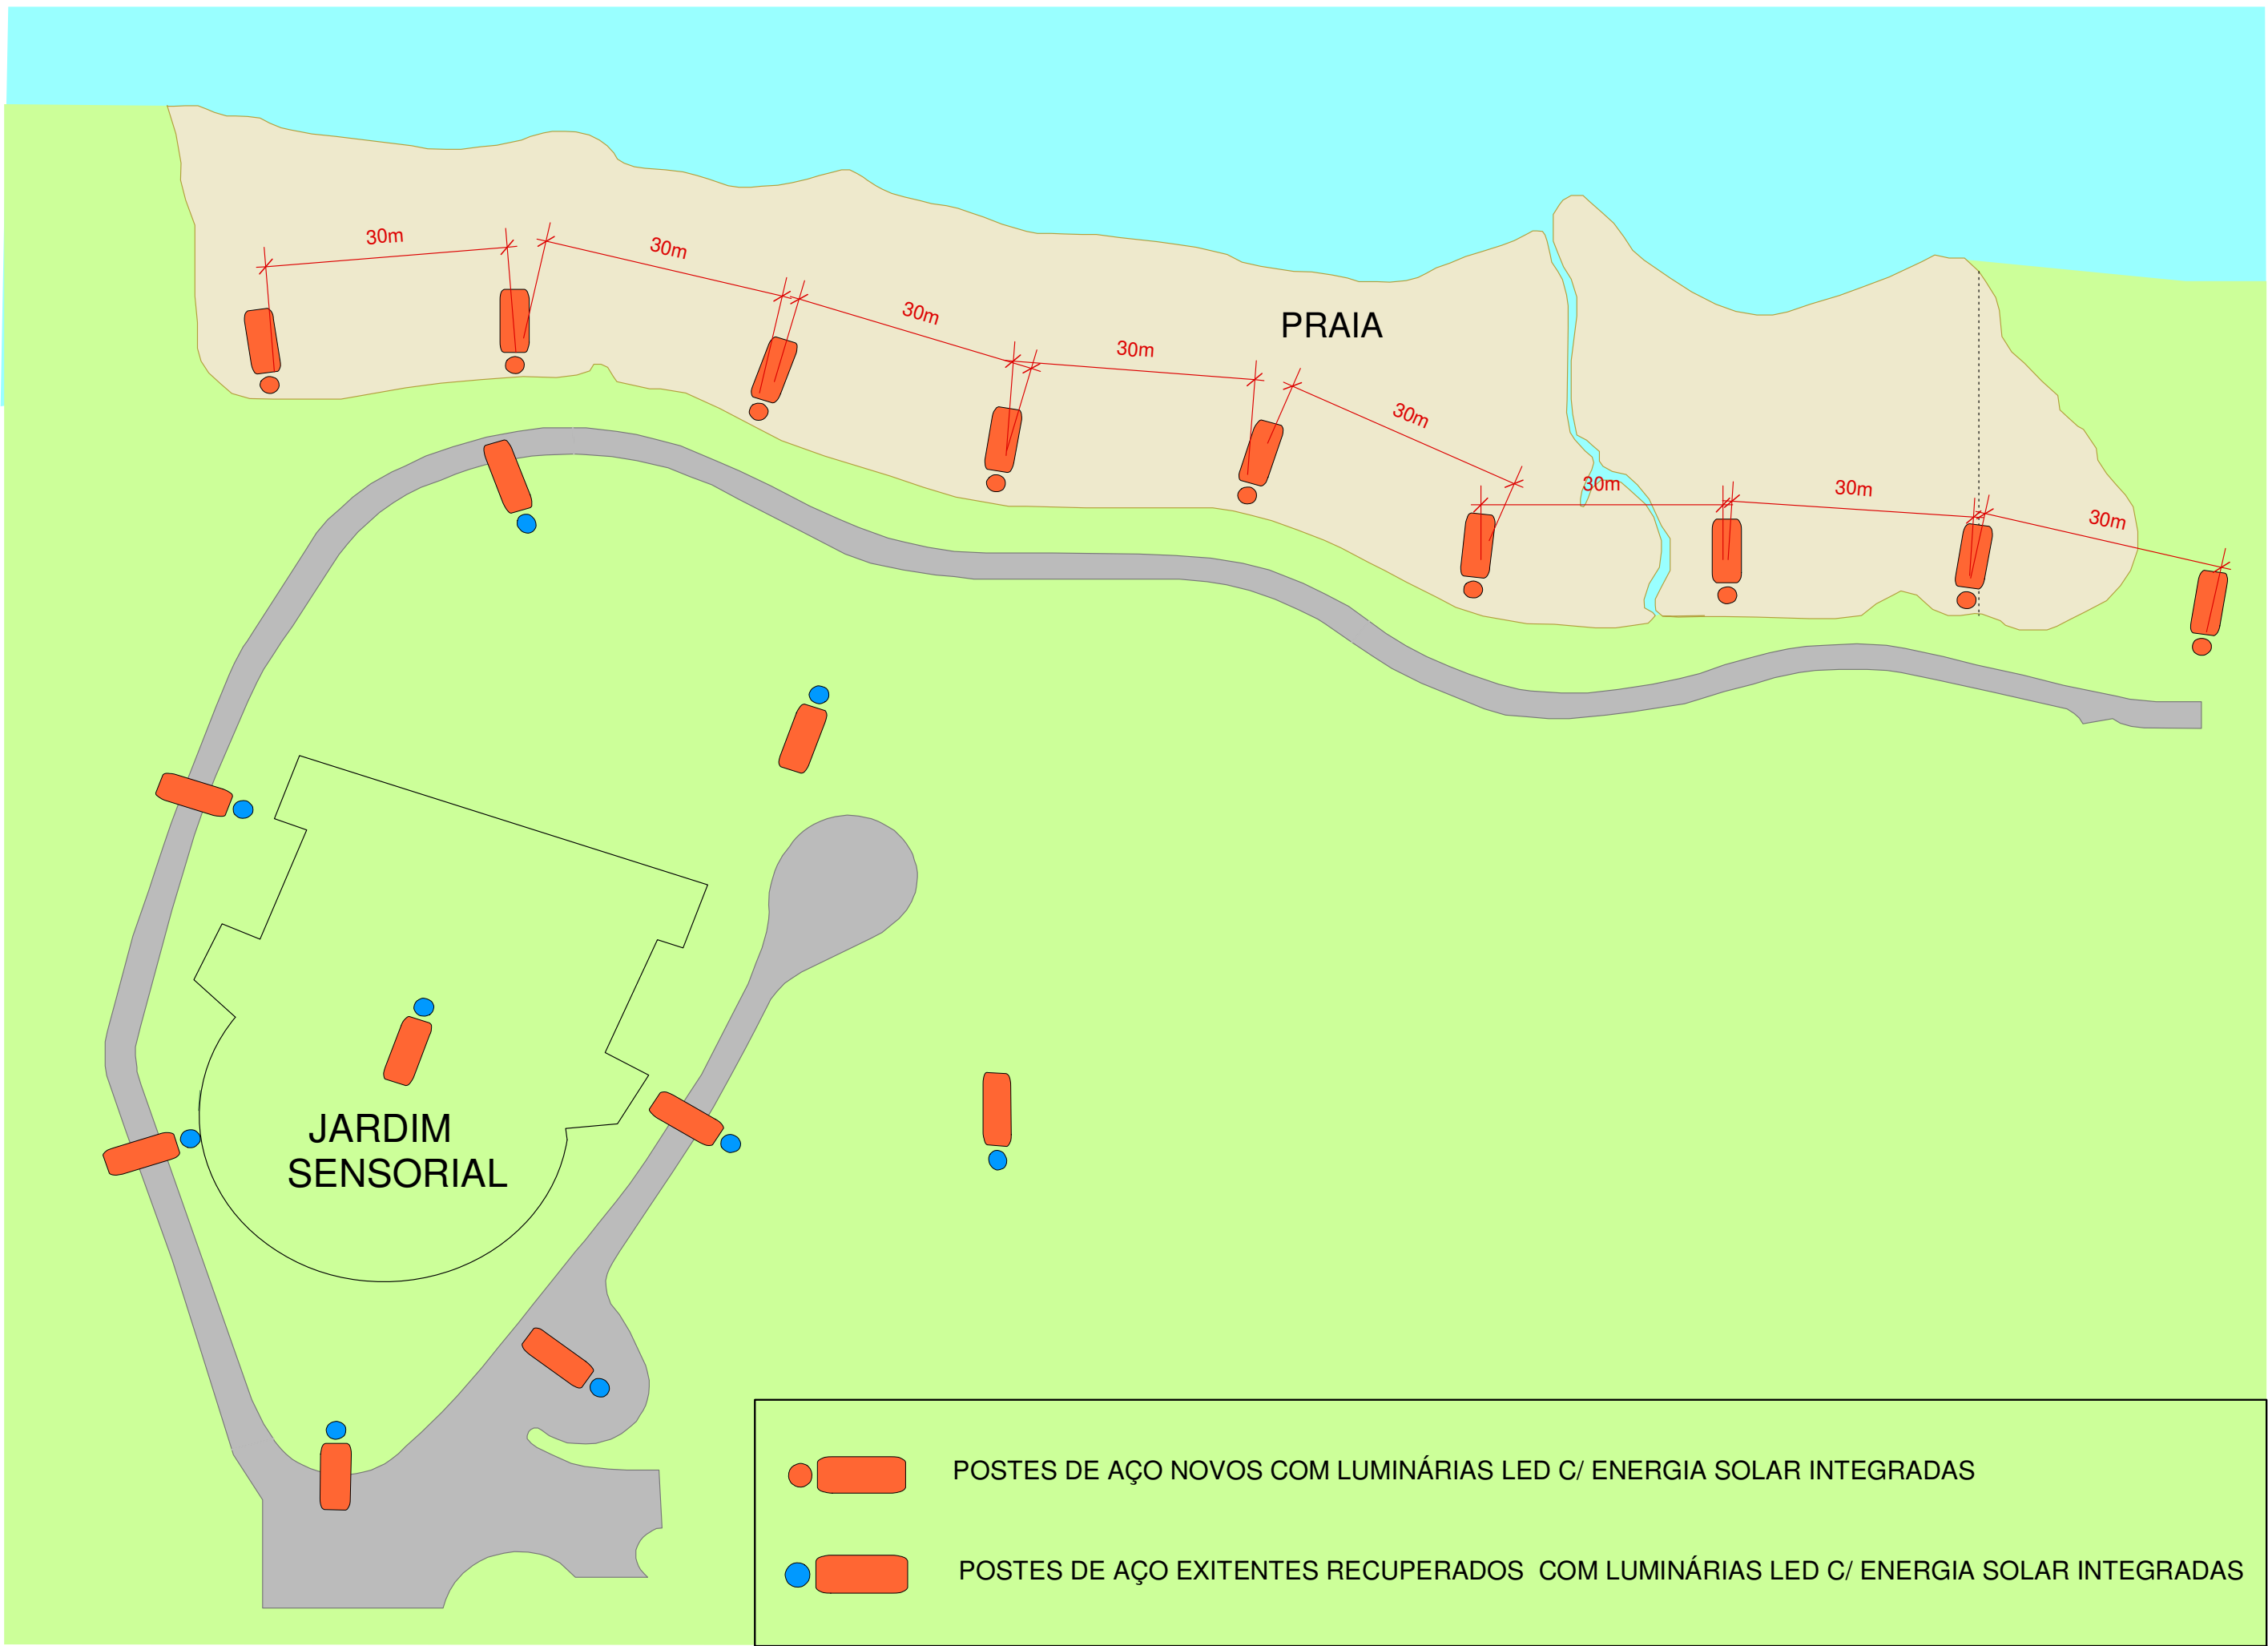



IMPLANTAÇÃO GERAL DO PARQUE - ESC. 1: 1.500

- POSTES DE CONCRETO COM 2 LUMINÁRIAS EM BRAÇOS
- POSTES DE AÇO COM 2 LUMINÁRIAS EM PÉTALAS
- POSTES DE AÇO NOVOS COM LUMINÁRIAS LED C/ ENERGIA SOLAR INTEGRADAS
- POSTES DE AÇO EXISTENTES RECUPERADOS COM LUMINÁRIAS LED C/ ENERGIA SOLAR INTEGRADAS
- CABO DE COBRE DE 6,00mm² - COM ELETRODUTO EXISTENTE NO LOCAL

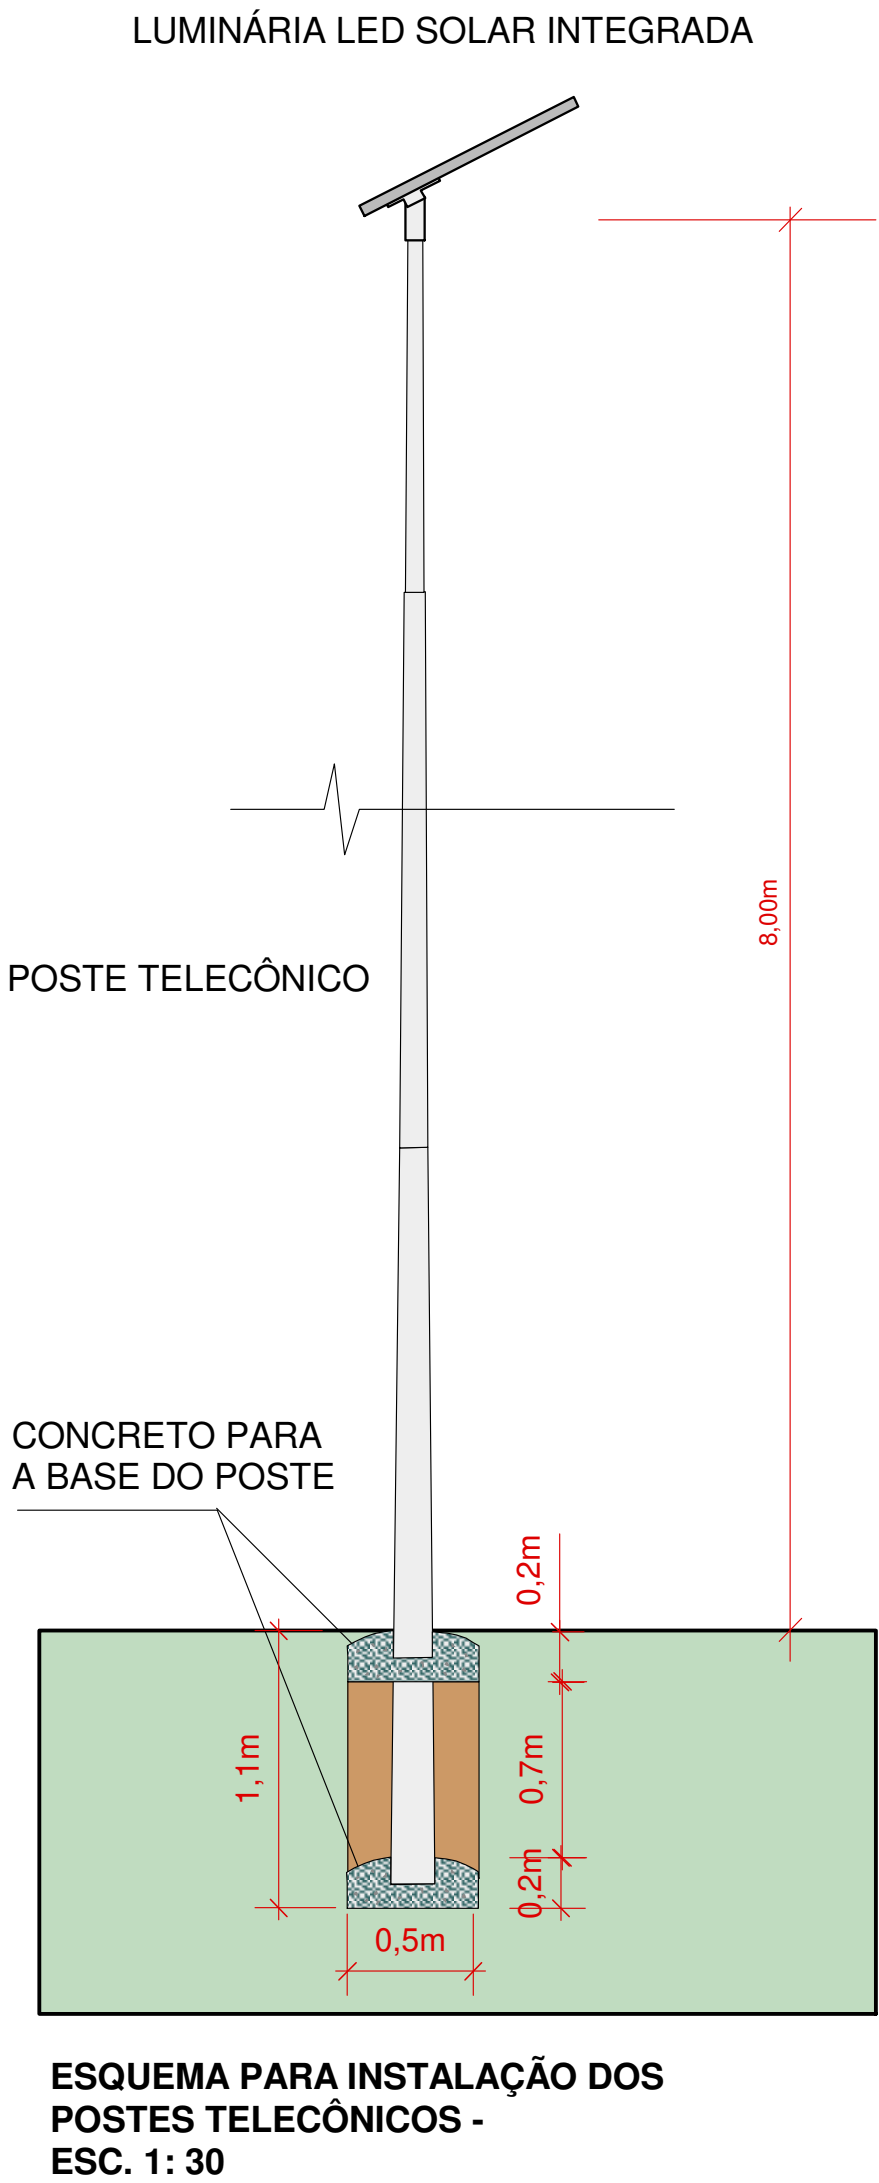

PLANTA DE LOCALIZAÇÃO DAS LUMINÁRIAS LED SOLAR INTEGRADAS PARA POSTES
ESC. 1: 750

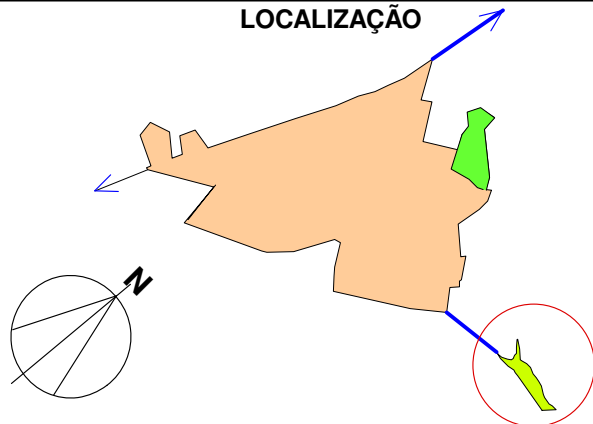

PROJETO PARA:		FOLHA 02 DE 02
MELHORIAS NO SISTEMA DE ILUMINAÇÃO NO PARQUE AQUÁTICO-DADETUR 2022		
IMPLANTAÇÃO DOS POSTES NA PRAIA E EXISTENTES		ABRIL DE 2022
PROPRIETARIO	PREFEITURA MUNICIPAL DE PARAGUAÇU PAULISTA	
ENDEREÇO DA OBRA	ESTRADA VICINAL PGP 010 - KIUJIRO MARUBAYASHI S/N ANTIGA ESTRADA PARAGUAÇU-LUTÉCIA PARAGUAÇU PAULISTA - SP COORDENADAS GEOGRÁFICAS : 22º 23' 52,01"S / 50º 33' 21,60" W	
<div>LOCALIZAÇÃO</div> 	DECLARO QUE A APROVAÇÃO DO PROJETO NÃO IMPLICA NO RECONHECIMENTO POR PARTE DA PREFEITURA DO DIREITO DE PROPRIEDADE DO TERRENO.	
	 _____	
	ANTONIO TAKASHI SASADA (ANTIAN) PREFEITO MUNICIPAL	
		
	Arq. Denis Mendes de Moraes CAU A96375-5	
		
RRT:		
Projetos: 12086340 Direção e Fiscalização: 12086663		
ALVARÁ Nº _____		
EXPEDIDO EM _____		