




PLANTA BAIXA
ESCALA 1.100

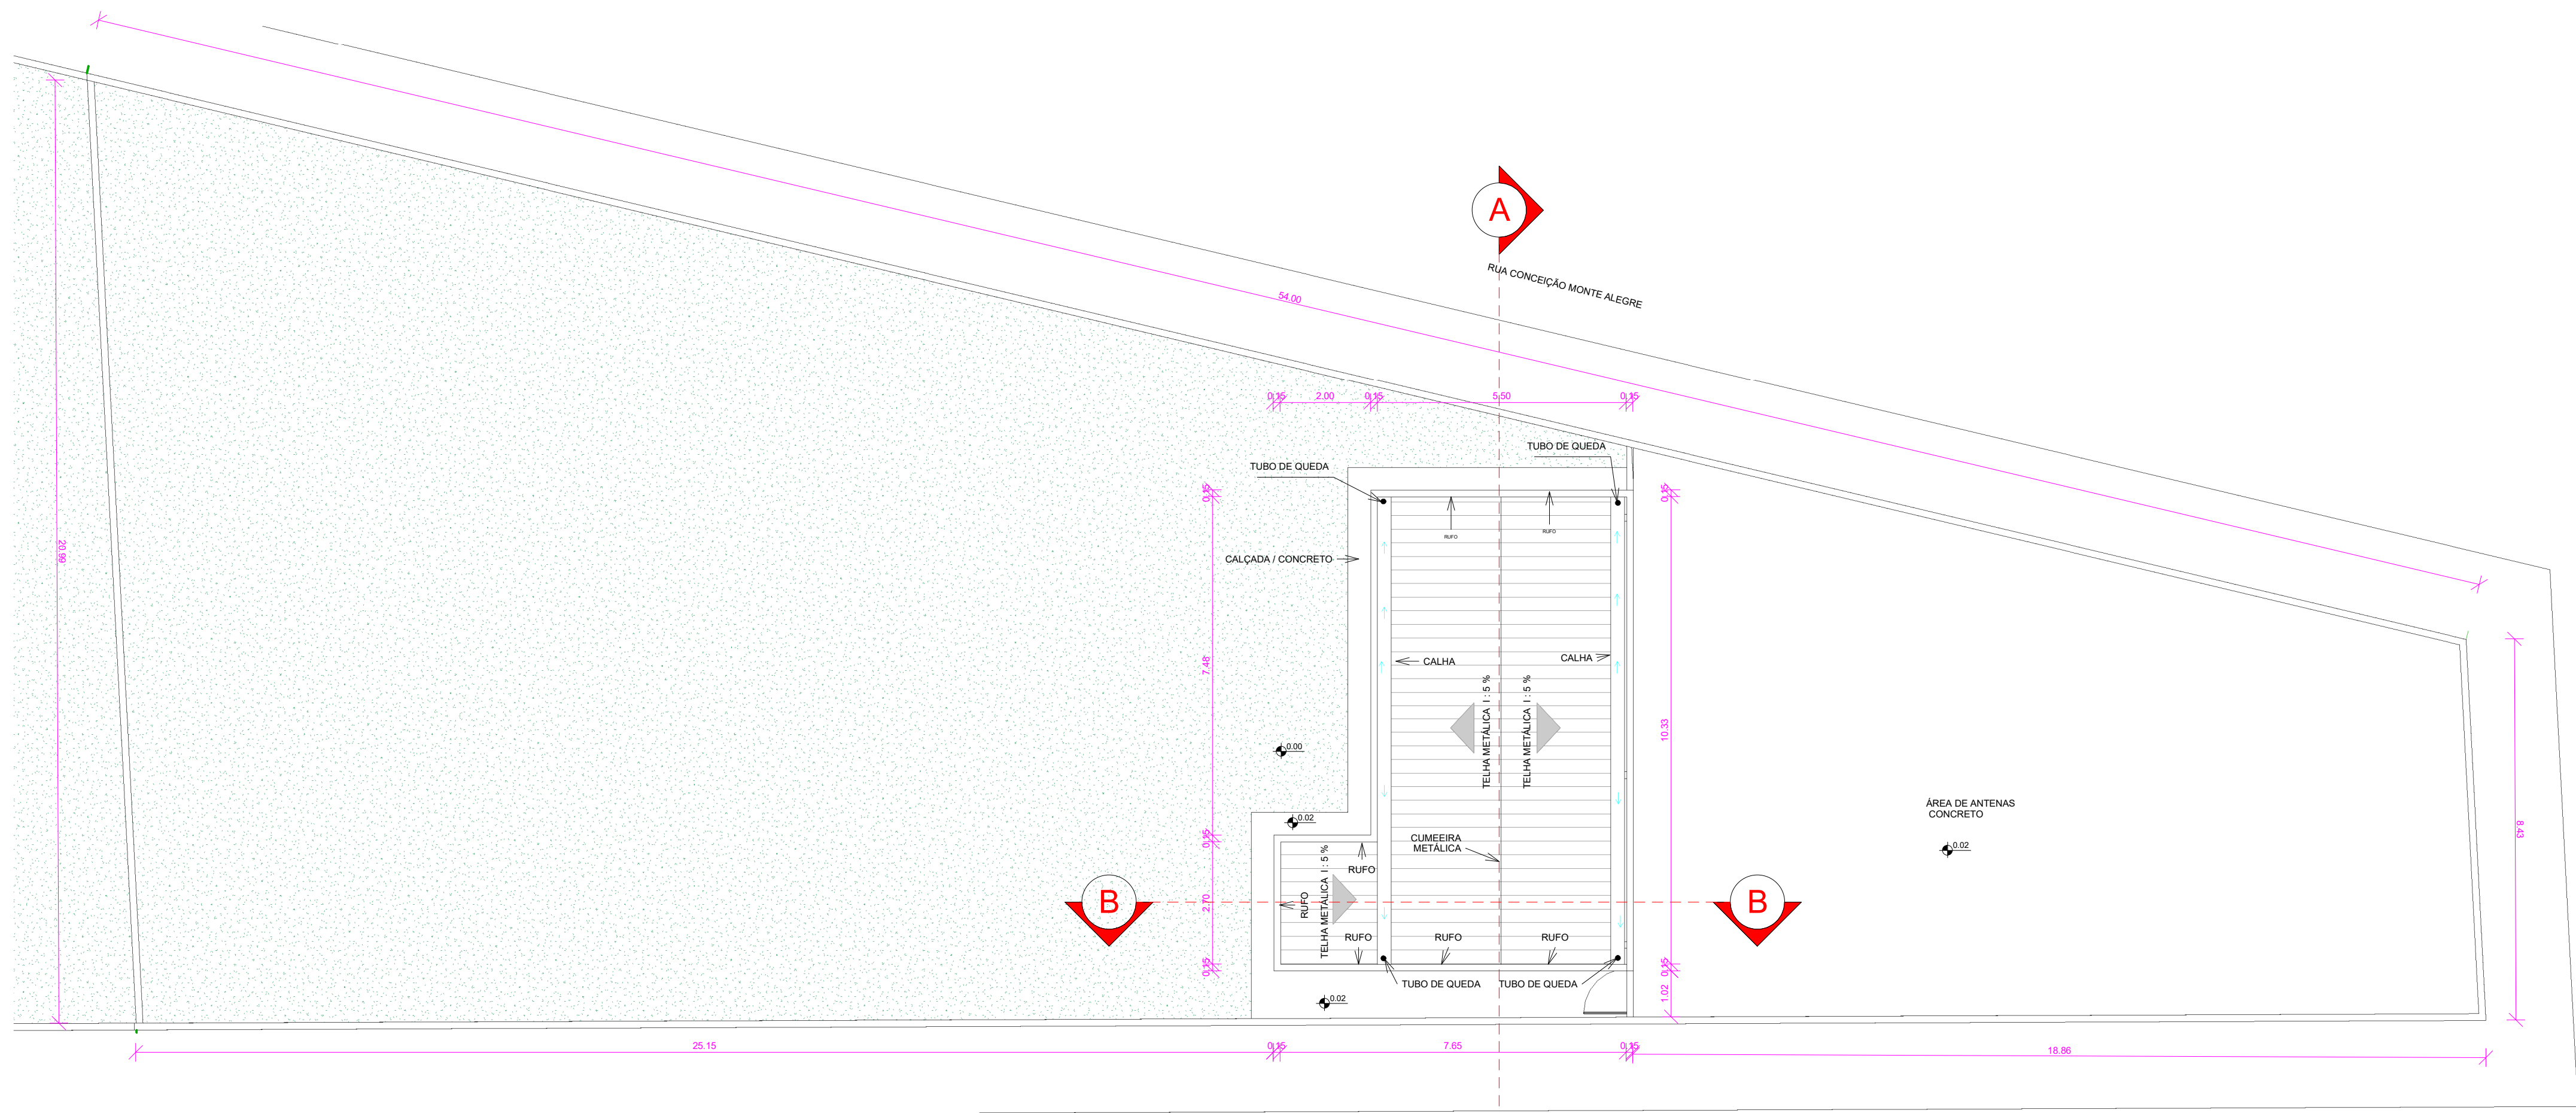

PLANTA DE COBERTURA
ESCALA 1.100

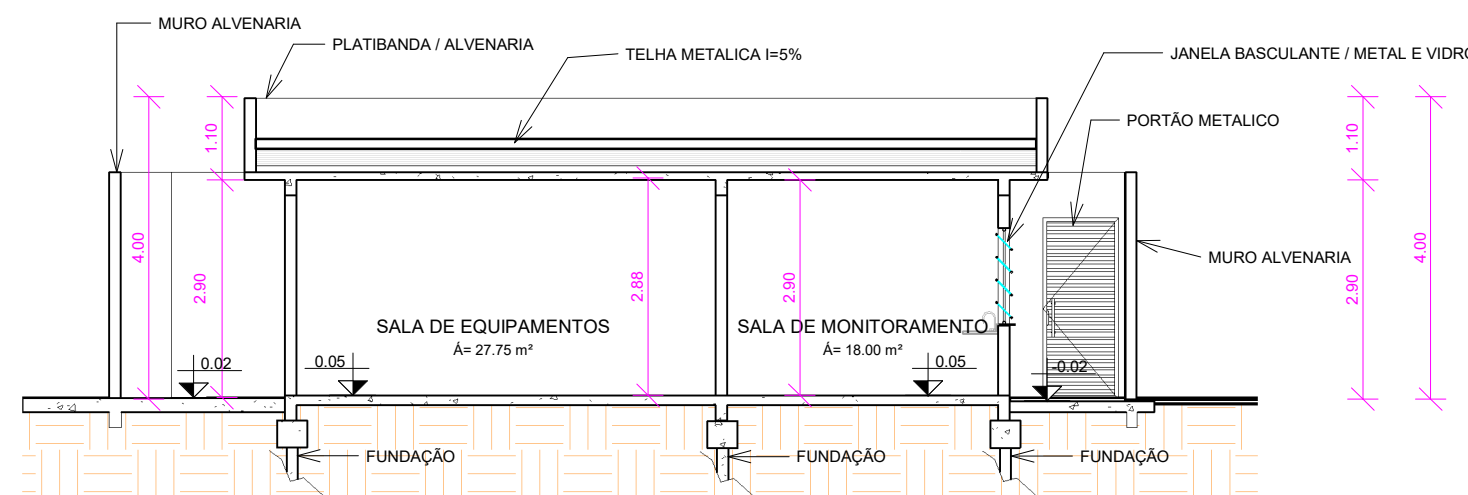

CORTE AA
ESCALA 1.100

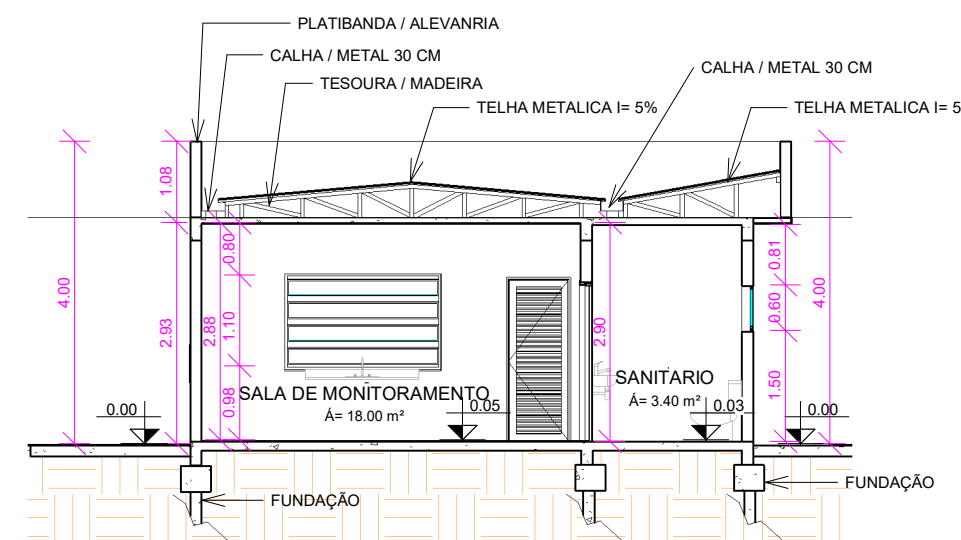

CORTE BB
ESCALA 1.100

TABELA DE ESQUADRIA				
CÓDIGO	NOMENCLATURA	ALTURA	LARGURA	PEITORIL
J1	JANELA BASCULANTE	1.10	2.00	1.00
J2	JANELA BASCULANTE	1.10	1.00	1.00
J3	JANELA BASCULANTE	0.80	1.00	1.50
P1	PORTA ABRIR	2.10	0.80	-
P2	PORTA ABRIR	2.10	0.80	-
P3	PORTÃO ABRIR	2.10	0.80	-

PROJETO

PROPRIETÁRIO : PARAGUAÇU PAULISTA - SP

ENDEREÇO:


RUA CONCEICAO DE MONTE ALEGRE
LOTE 09.0131.0009 (01016780) QUADRA: 0131 Número: 1991
BAIRRO : JARDIM MURILO MACEDO
PARAGUAÇU PAULISTA - SP

PROPRIETÁRIO
ANTONIO TAKASHI SASADA

ARQUITETO RESPONSÁVEL
EDI JOSÉ DA SILVA
CAU nº A189488-9

APROVAÇÃO

LOCALIZAÇÃO

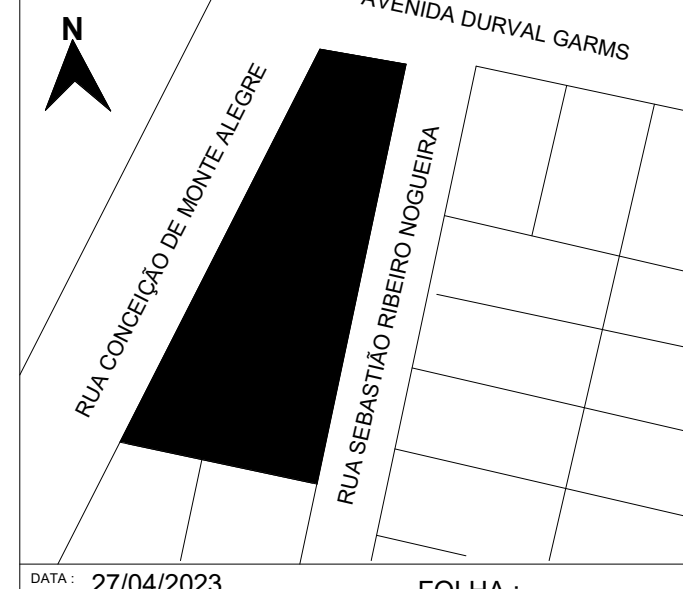

DATA: 27/04/2023

FOLHA :

APROVAÇÃO RRT EXECUÇÃO

RRT PROJETO