



PLANTA BAIXA VESTIARIO DA QUADRA
ESCALA 1.50

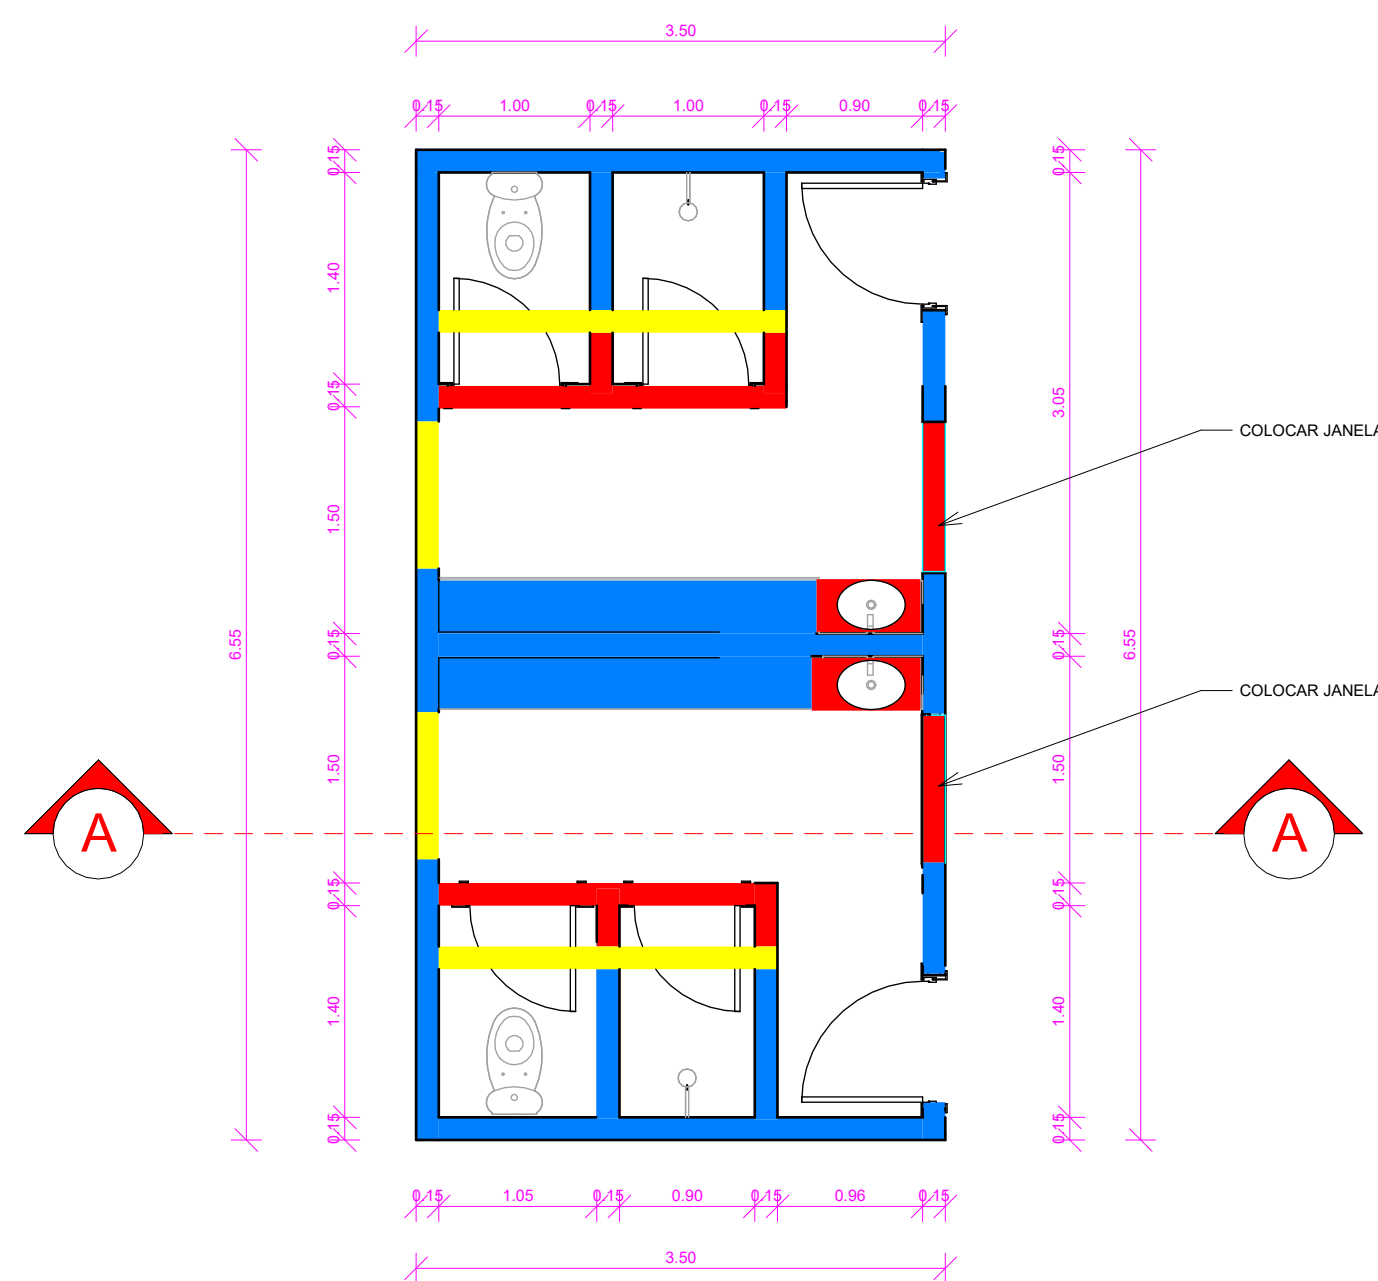


PLANTA BAIXA VESTIARIO QUADRA / PLANTA DEMOLIÇÃO
ESCALA 1.50

LEGENDA	
CONSTRUIR	
DEMOLIR	
MANTER	

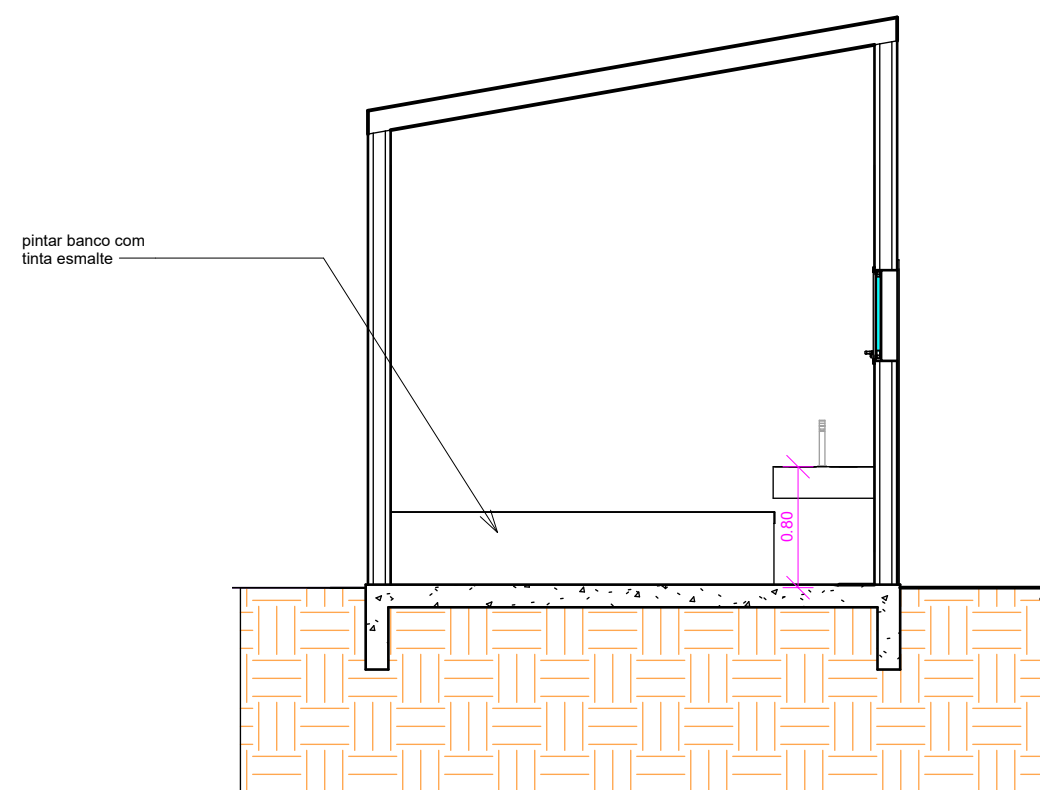

CORTE A
ESCALA 1.50

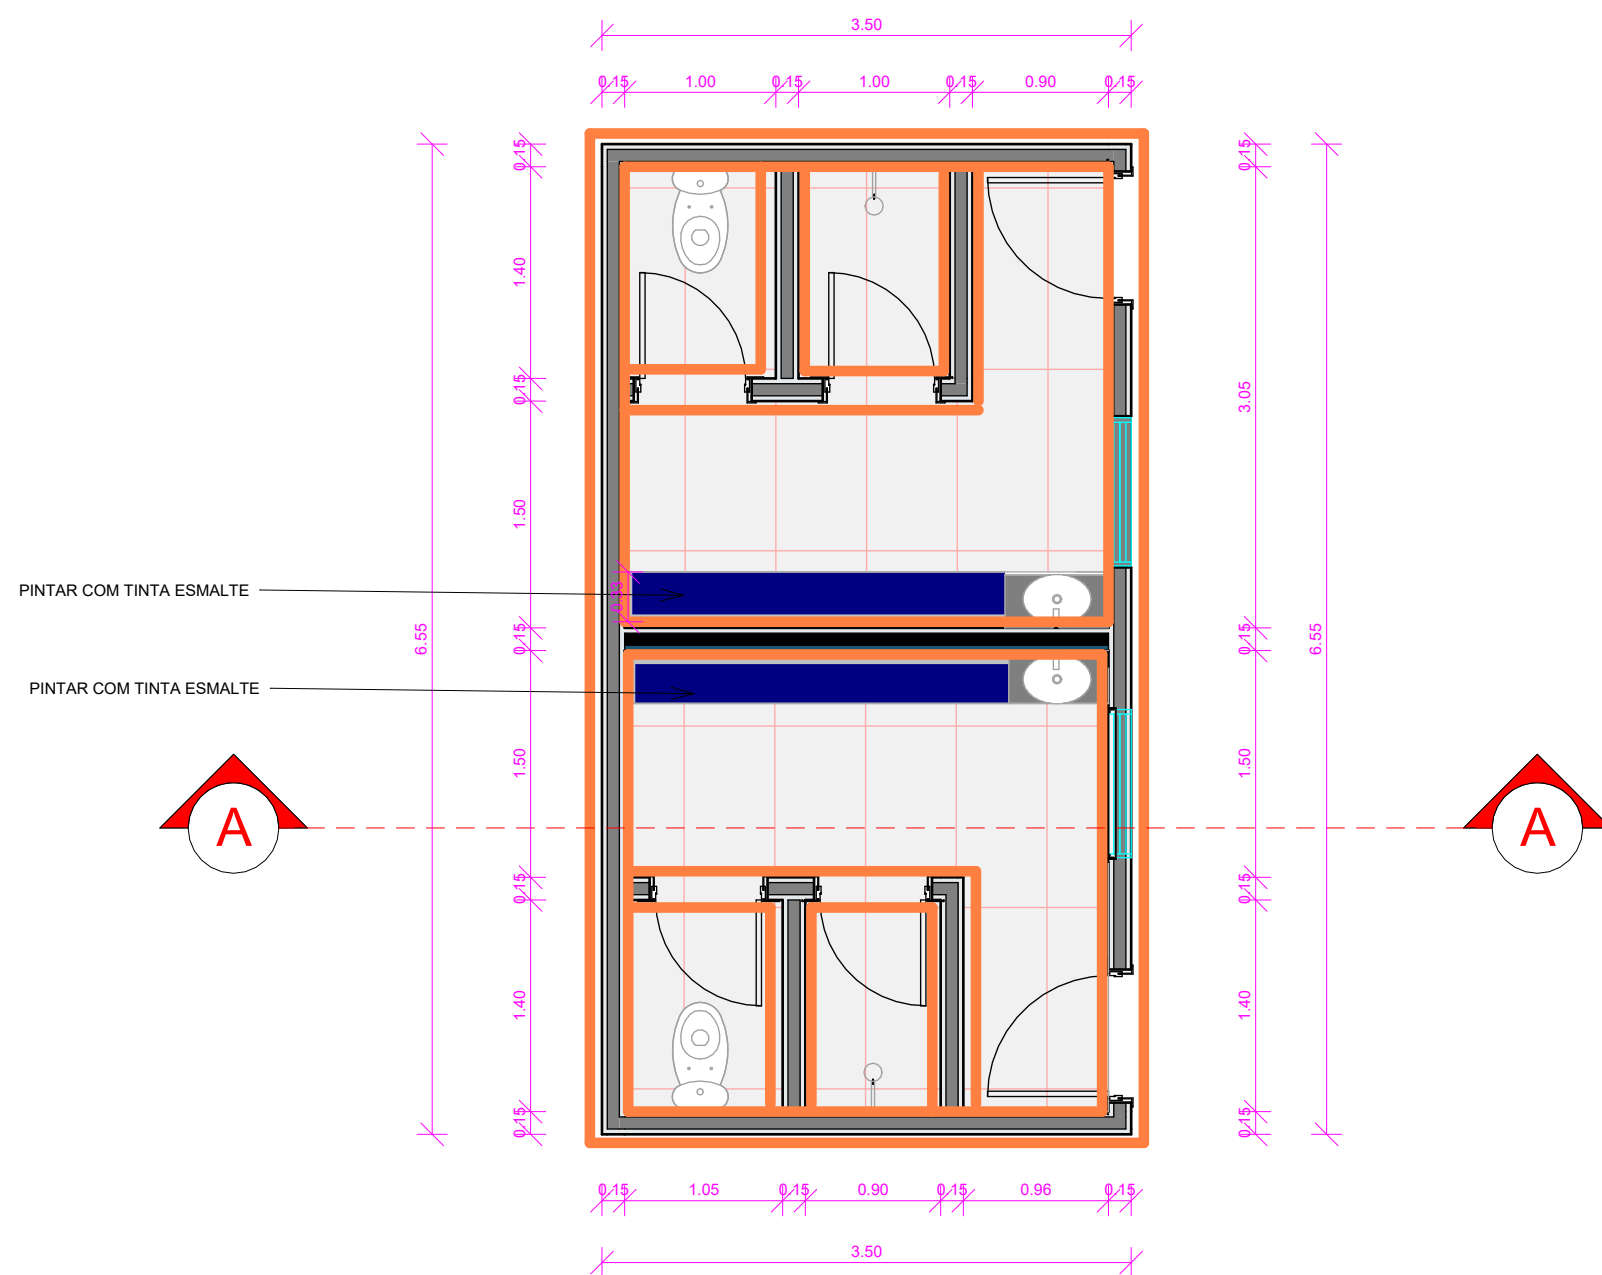

PLANTA BAIXA VESTIARIO DA QUADRA / PLANTA DE PINTURA E REVESTIMENTO
ESCALA 1.50

LEGENDA	
PINTURA COM TINTA ACRÍLICA PREMIUM	
PINTURA COM TINTA ESMALTE SINTÉTICO	
COLOCAR REVESTIMENTO NO PISO	

PROJETO

PROPRIETÁRIO :PARAGUAÇU PAULISTA - SP

ENDEREÇO:

RUA JOAO MARQUES DA SILVA
LOTE 20.0028.0001 (00998070)
DISTRITO : ROSETA
PARAGUAÇU PAULISTA - SP

Número: 8

PROPRIETÁRIO
ANTONIO TAKASHI SASADA

ARQUITETO RESPONSÁVEL
MARCO ANTONIO MARTINS
CAU nº A189485-4

APROVAÇÃO

LOCALIZAÇÃO



DATA: 03/08/2023

FOLHA:

APROVAÇÃO

RRT EXECUÇÃO

RRT PROJETO