


IMPLANTAÇÃO - SINALIZAÇÃO
ESC.: 1:500

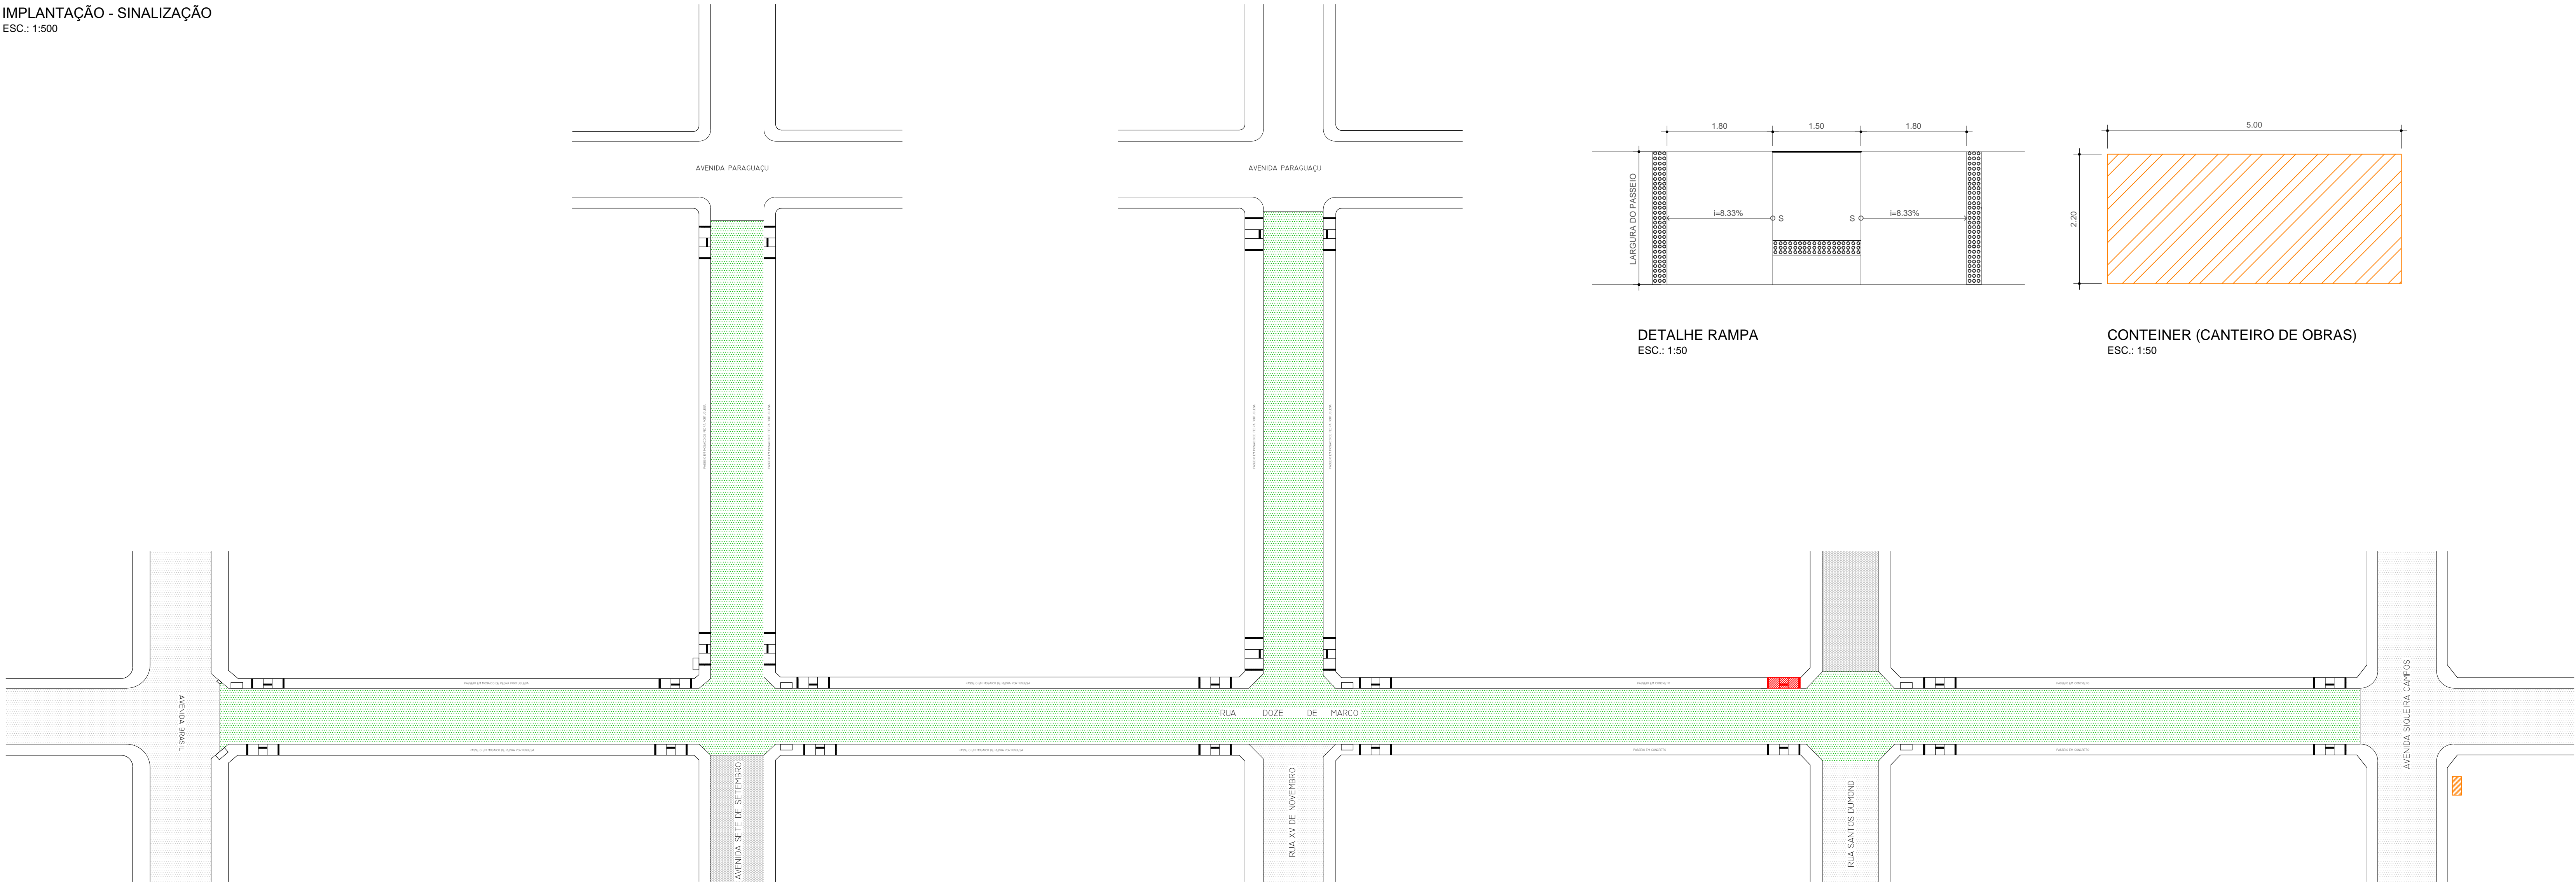

IMPLANTAÇÃO - CONSTRUÇÃO
ESC.: 1:500

LEGENDA	
ASFALTO EXISTENTE - PERMANECER	
BLOQUETES EXISTENTE - PERMANECER	
BLOQUETES REMOVER	
B.L. - BOCA DE LOBO	
RAMPA EXISTENTE A CONSERVAR	

ÁREA DO PISO TÁTIL	32,68 m²
ÁREA SINALIZAÇÃO	152,41 m²
ÁREA DO PISO - CONCRETO	73,80 m²
ÁREA DO PISO - MOSAICO DE PEDRA PORTUGUESA	169,34 m²
ÁREA DO PISO - TOTAL	243,14 m²



atoengenhariaassis@outlook.com

PREFEITURA MUNICIPAL

Estância Turística de Paraguaçu Paulista - São Paulo



ASSUNTO:
RECUPERAÇÃO DAS VIAS EM BLOQUETES NO CENTRO DA CIDADE

LOCAL:
RUA DOZE DE MARÇO ENTRE AVENIDA BRASIL E AVENIDA SIQUEIRA CAMPOS
AVENIDA SETE DE SETEMBRO ENTRE RUA DOZE DE MARÇO E AVENIDA PARAGUAÇU
RUA XV DE NOVEMBRO ENTRE RUA DOZE DE MARÇO E AVENIDA PARAGUAÇU

INFORMAÇÕES DA PRANCHIA

- IMPLANTAÇÃO SINALIZAÇÃO

- IMPLANTAÇÃO CONSTRUÇÃO

AUTORIA DO PROJETO

RUI CESAR SPERA

0601659760

ENGENHEIRO

DESENHOS:

MIRELY MORAIS CARVALHO

CADISTA

COLABORADORES:

RESPONSÁVEL(S) PELO PROJETO	ART	ESCALA
ENGENHEIRO: RUI CESAR SPERA CREA 0601659760	REGISTRO DO ARQUIVO: 0123	04
REFERENTE: EDINEY TAVEIRA QUEIROZ	ESCALA DA PLANTAGEM: 1:500	ESCALA DOS DESENHOS:
	DATA EMISSÃO: 23/11/2015	INDICADAS