




PERFIL PAVIMENTO
SEM ESCALA

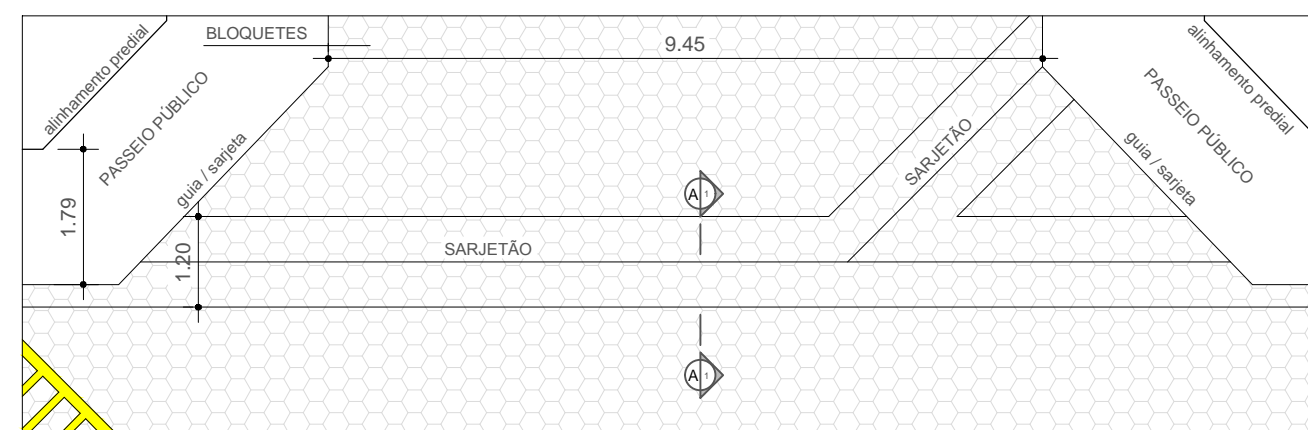


DET.: 01 - SARJETÃO
ESC.: 1:100

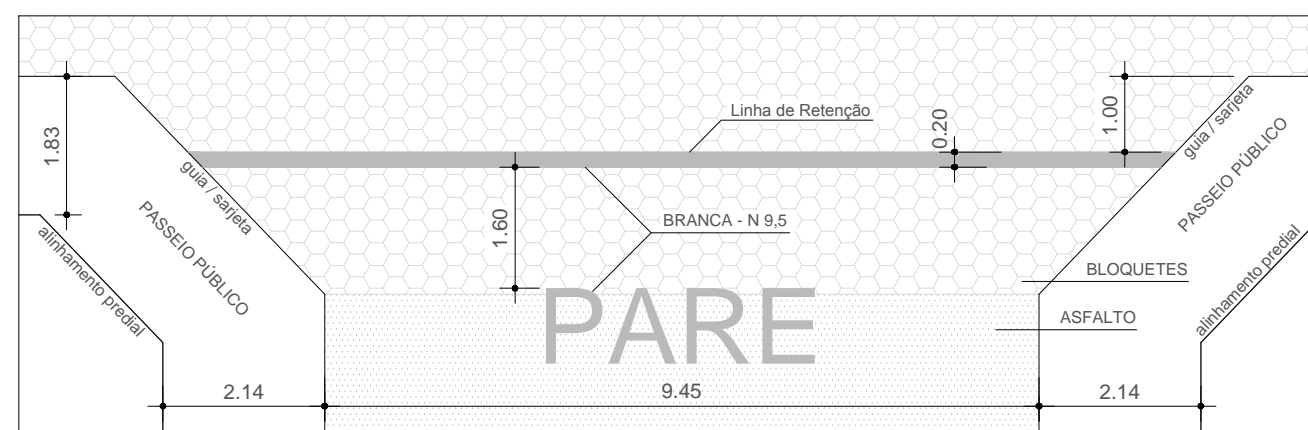


DET.: 02 - PARE
ESC.: 1:100

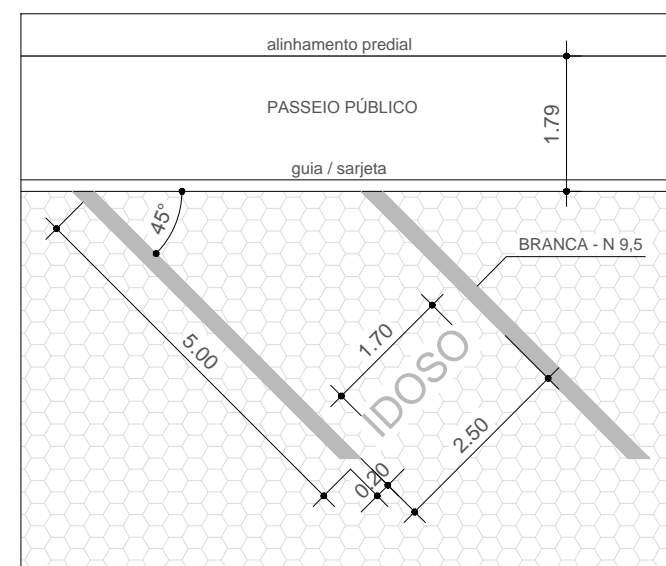


DET.: 03 - VAGA IDOSO
ESC.: 1:100

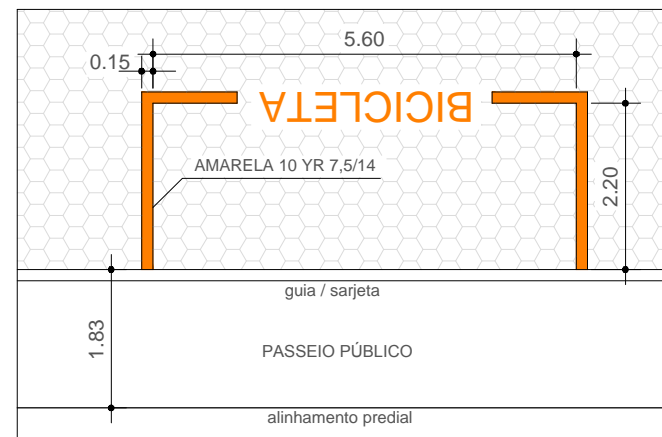


DET.: 04 - BICICLETÁRIO
ESC.: 1:100

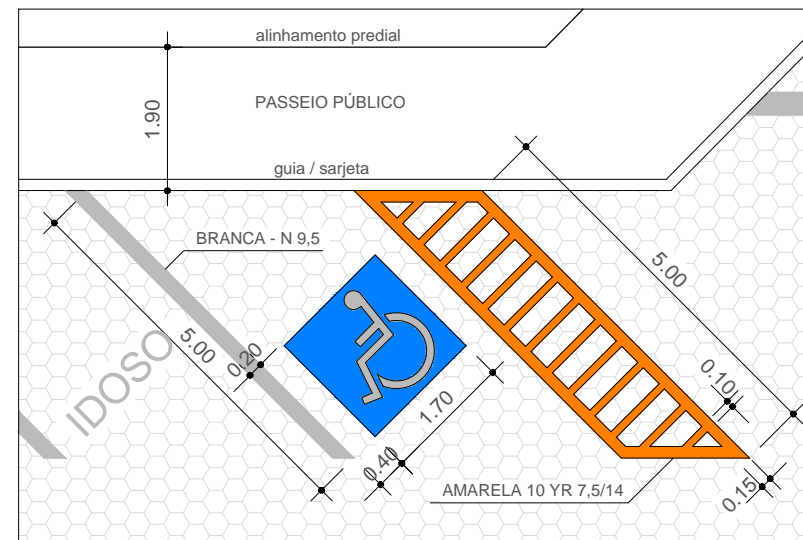


DET.: 05 - VAGA PARA CADEIRANTE
ESC.: 1:100

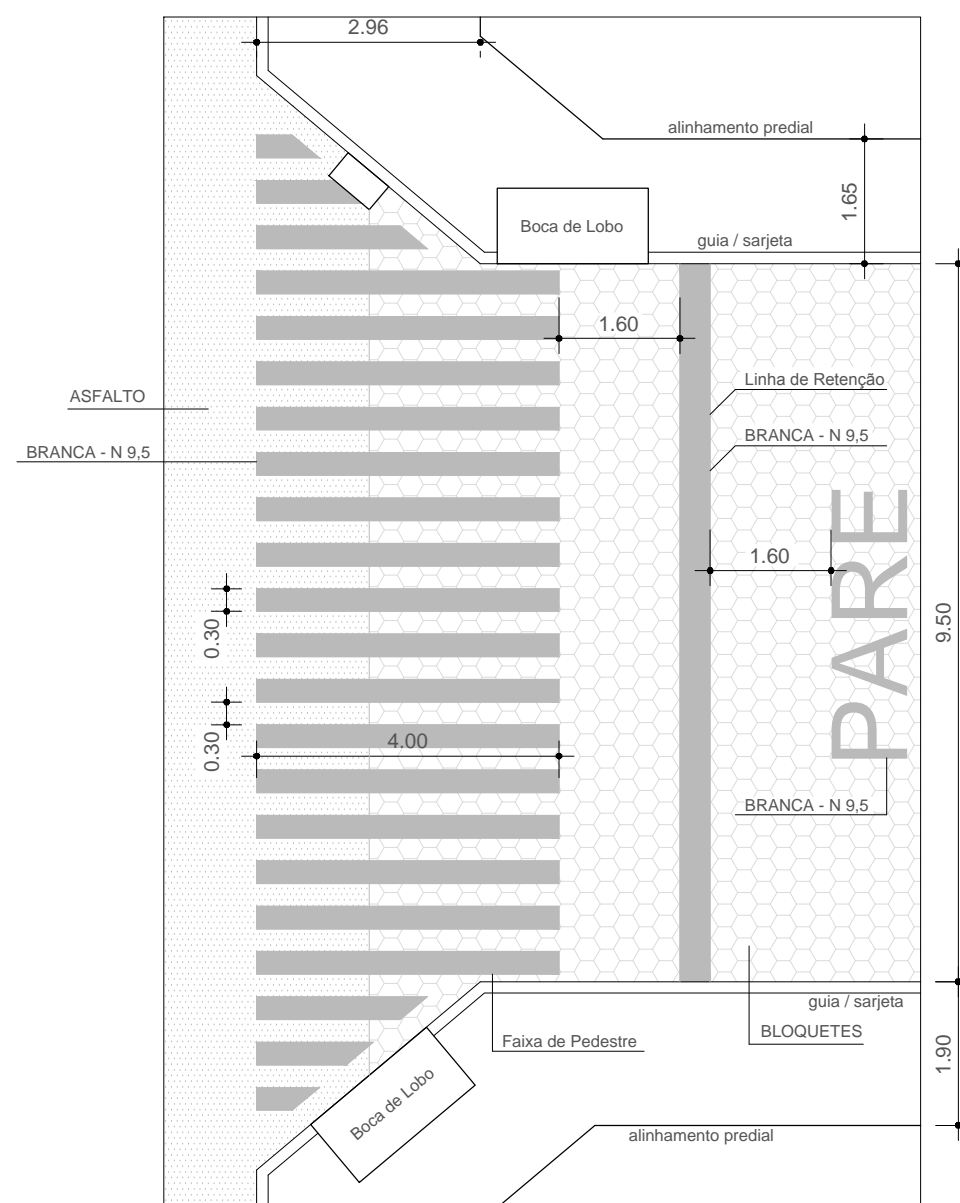

DET.: 06 - PARE E FAIXA DE PEDESTRE
ESC.: 1:100

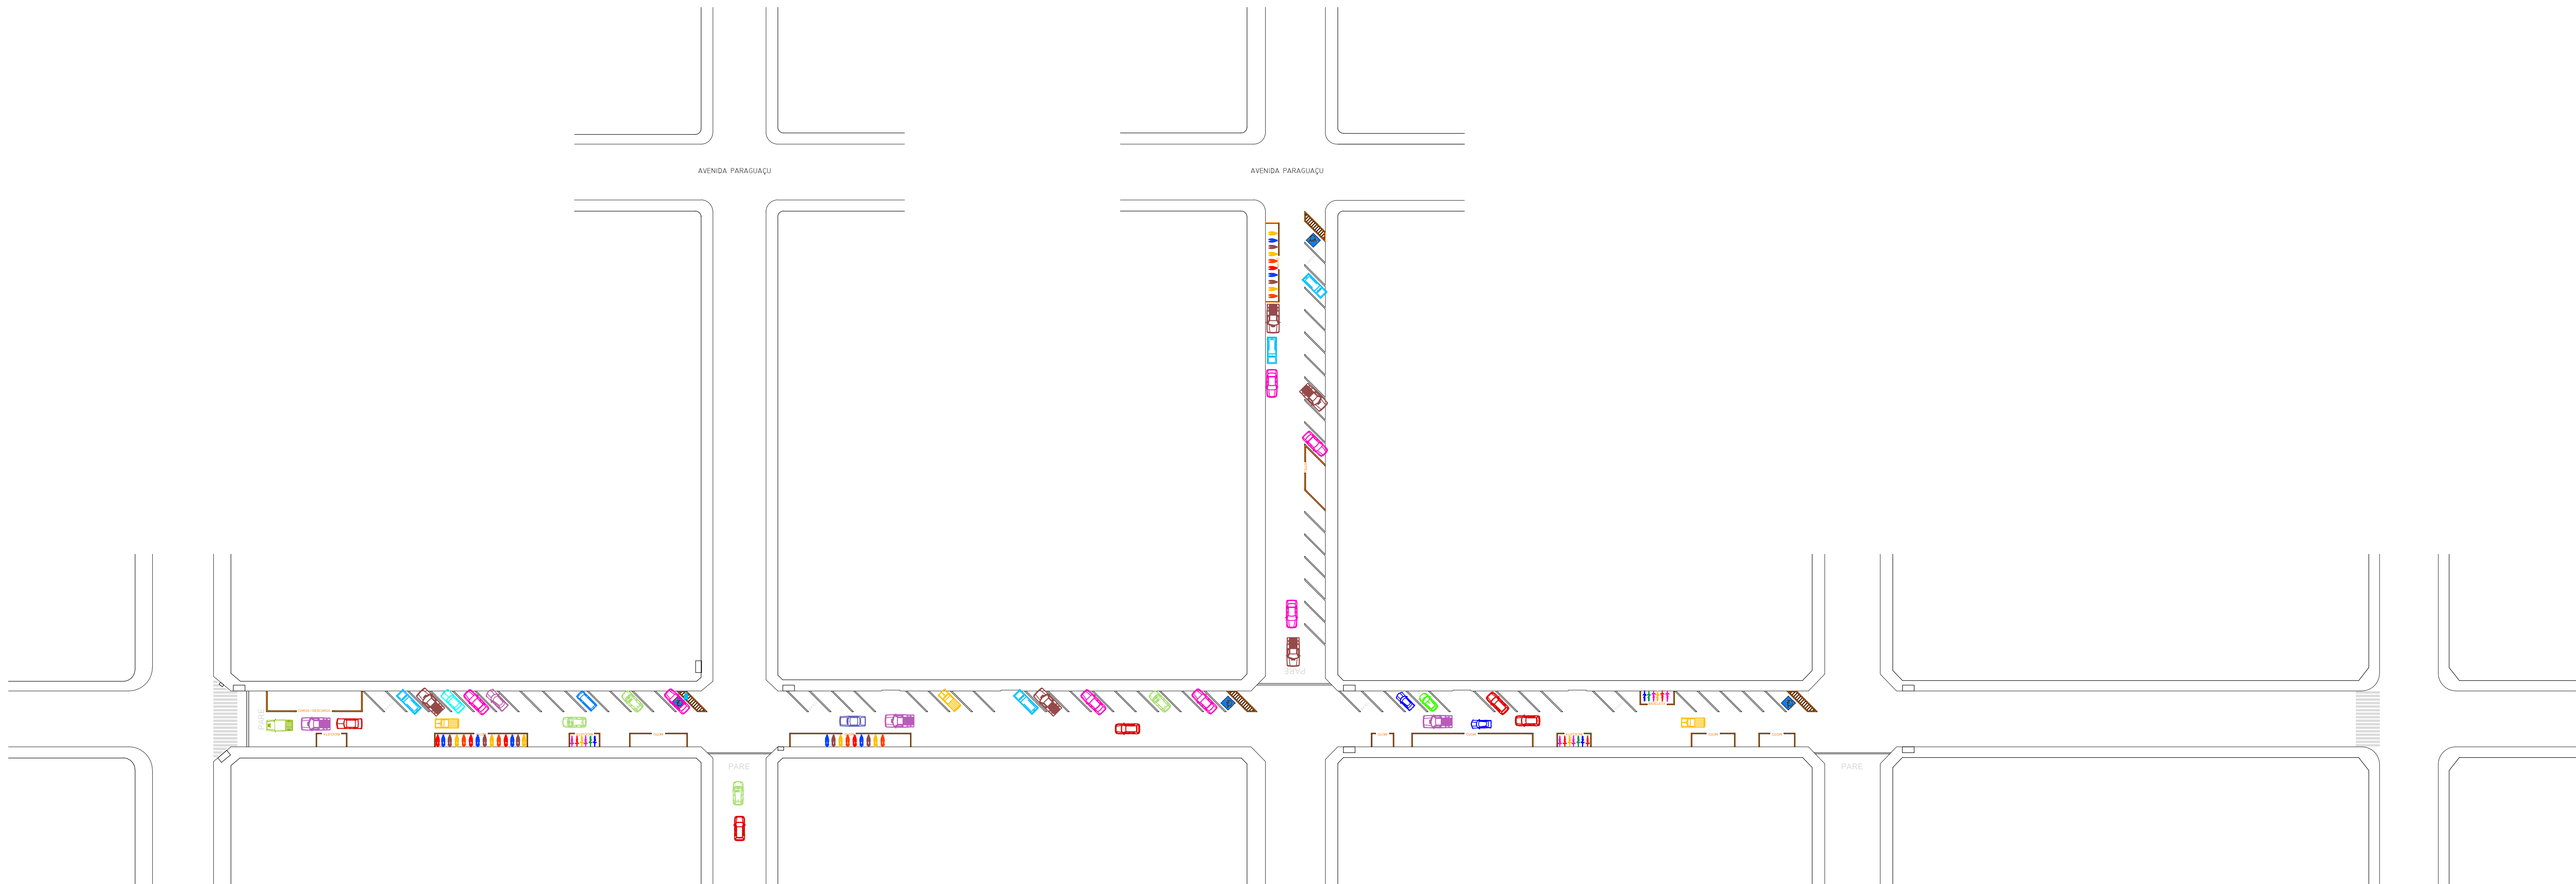

IMPLANTAÇÃO - LAYOUT
ESC.: 1:500

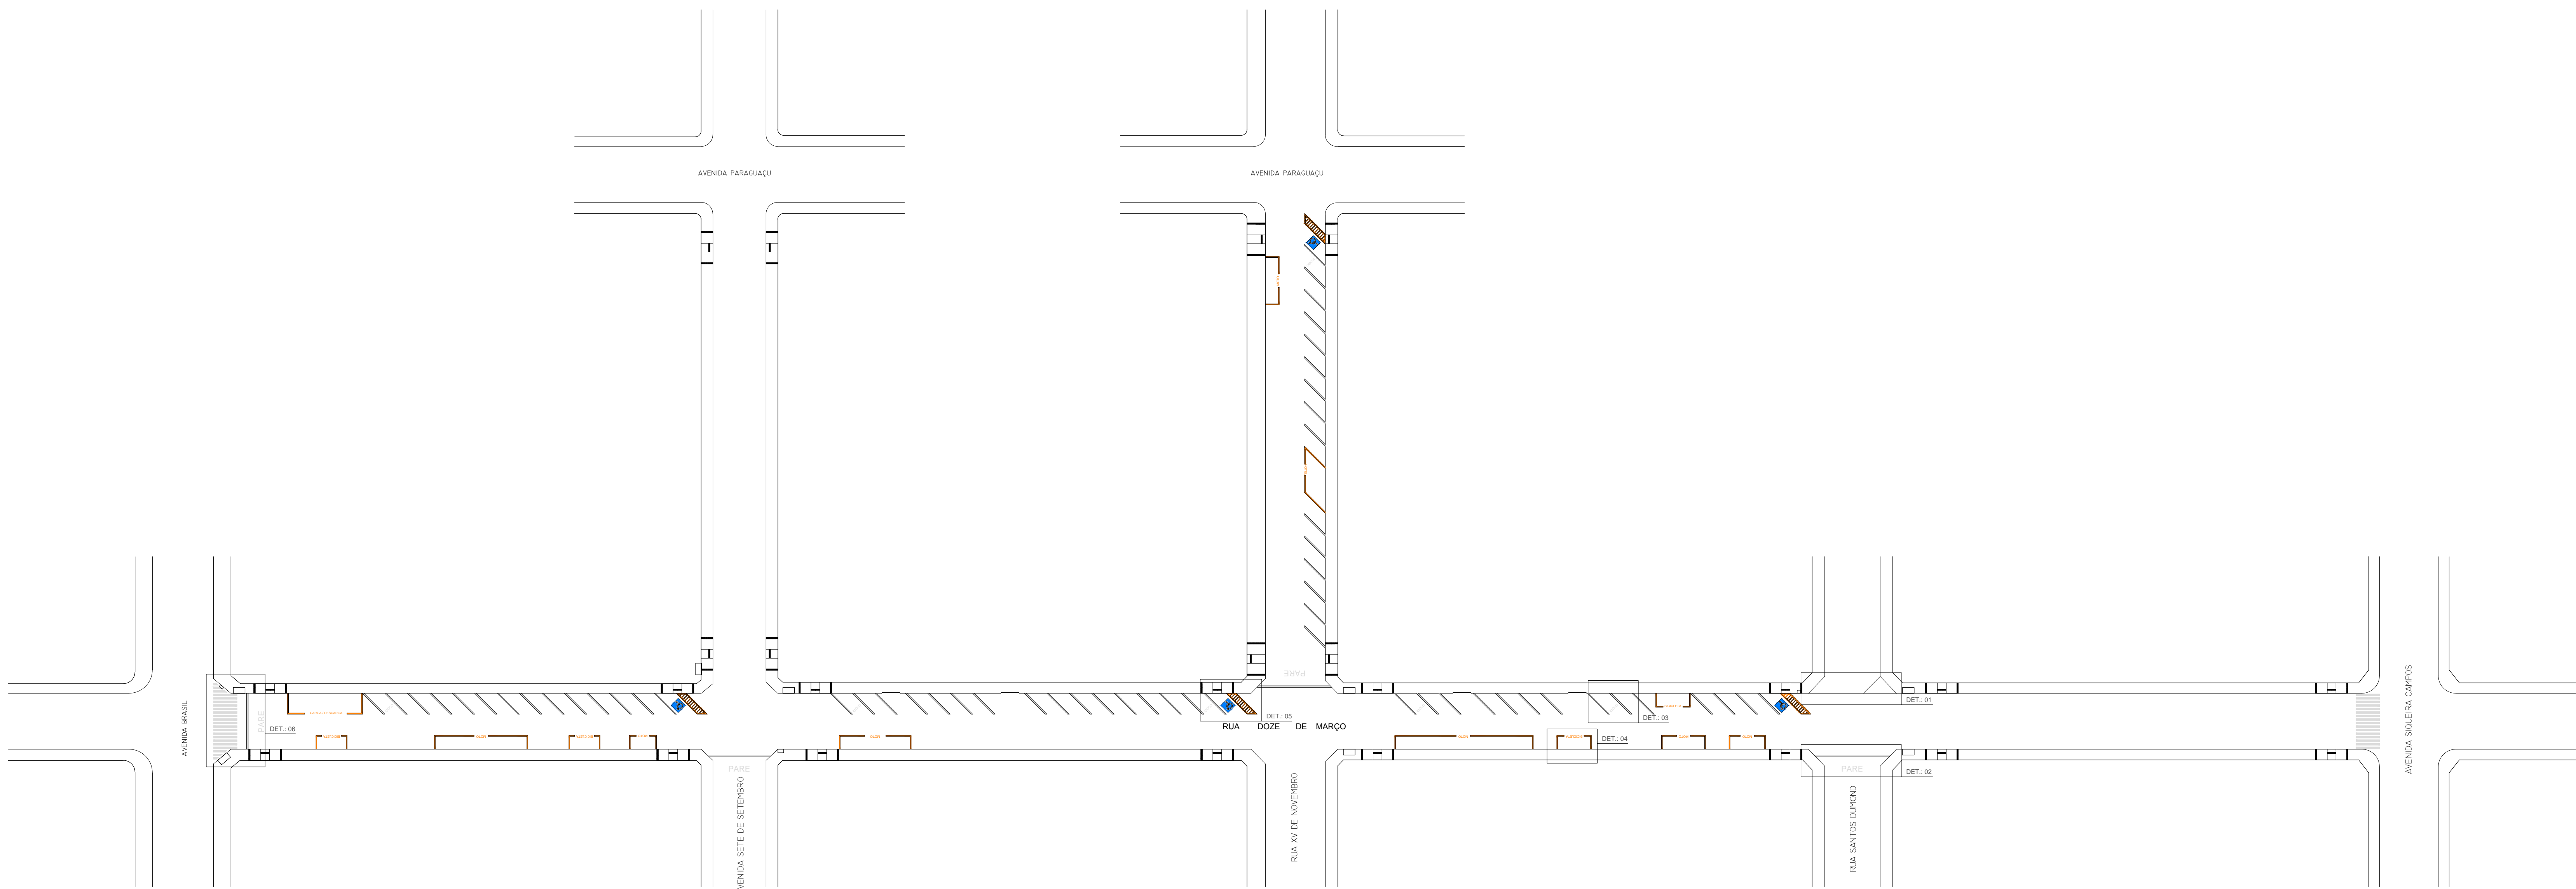

IMPLANTAÇÃO - SINALIZAÇÃO
ESC.: 1:500

SINALIZAÇÃO HORIZONTAL
BRANCA: 120,14m²
AMARELA: 36,43m²
AZUL: 9,80m²

OBS:
* PARE CONFORME RESOLUÇÃO Nº 236, DE 11 DE MAIO DE 2007 - PAG. 108
* FAIXA DE PEDESTRE CONFORME A RESOLUÇÃO Nº 180/04 DO CONTRAN - ZEBRADA (FTP-1) - PAG. 47
* VAGA ACESSÍVEL CONFORME ABNT NBR 9050: 2004 - 2ª EDIÇÃO - PAG. 61

* A UTILIZAÇÃO DAS CORES DEVE SER FEITA OBEDECENDO-SE AOS CRITÉRIOS ABAIXO E AO PADRÃO MUNSSELL INDICADO OU OUTRO QUE VENHA A SUBSTITUIR, DE ACORDO COM AS NORMAS DA ABNT.

COR TONALIDADE
- AMARELA: 10 YR 7,5/14
- BRANCA: N 9,5



atoengenharias@outlook.com

PREFEITURA MUNICIPAL

Estância Turística de Paraguaçu Paulista - São Paulo



OBJETO: RECUPERAÇÃO DAS VIAS EM BLOQUETES NO CENTRO DA CIDADE	
LOCAL: RUA DOZE DE MARÇO ENTRE AVENIDA BRASIL E AVENIDA SIQUEIRA CAMPOS AVENIDA SETE DE SETEMBRO ENTRE RUA DOZE DE MARÇO E AVENIDA PARAGUAÇU RUA XV DE NOVEMBRO ENTRE RUA DOZE DE MARÇO E AVENIDA PARAGUAÇU	
INFORMAÇÕES DA FRANQUIA	- DETALHES
- SINALIZAÇÃO	
- LAYOUT	
- PERFIL	
- CORTE	
AUTOR DO PROJETO RUI CESAR SPERA	CREA 0601659760
	FUNÇÃO ENGENHEIRO
DESENHISTAS GLAUCER CAMILLO DE OLIVEIRA	FUNÇÃO CADISTA
COLABORADORES	FUNÇÃO

RESPONSÁVEL PELO PROJETO	ART	ESCALA
ROGERIO RUI CESAR SPERA CREA 0601659760	REGISTRO DO ARQUIVO 0123	03
	ESCALA DA PLANTASIM 1:500	ESCALA DOS DESENHISTAS
	DATA EMISSÃO 16/09/2015	INDICADAS