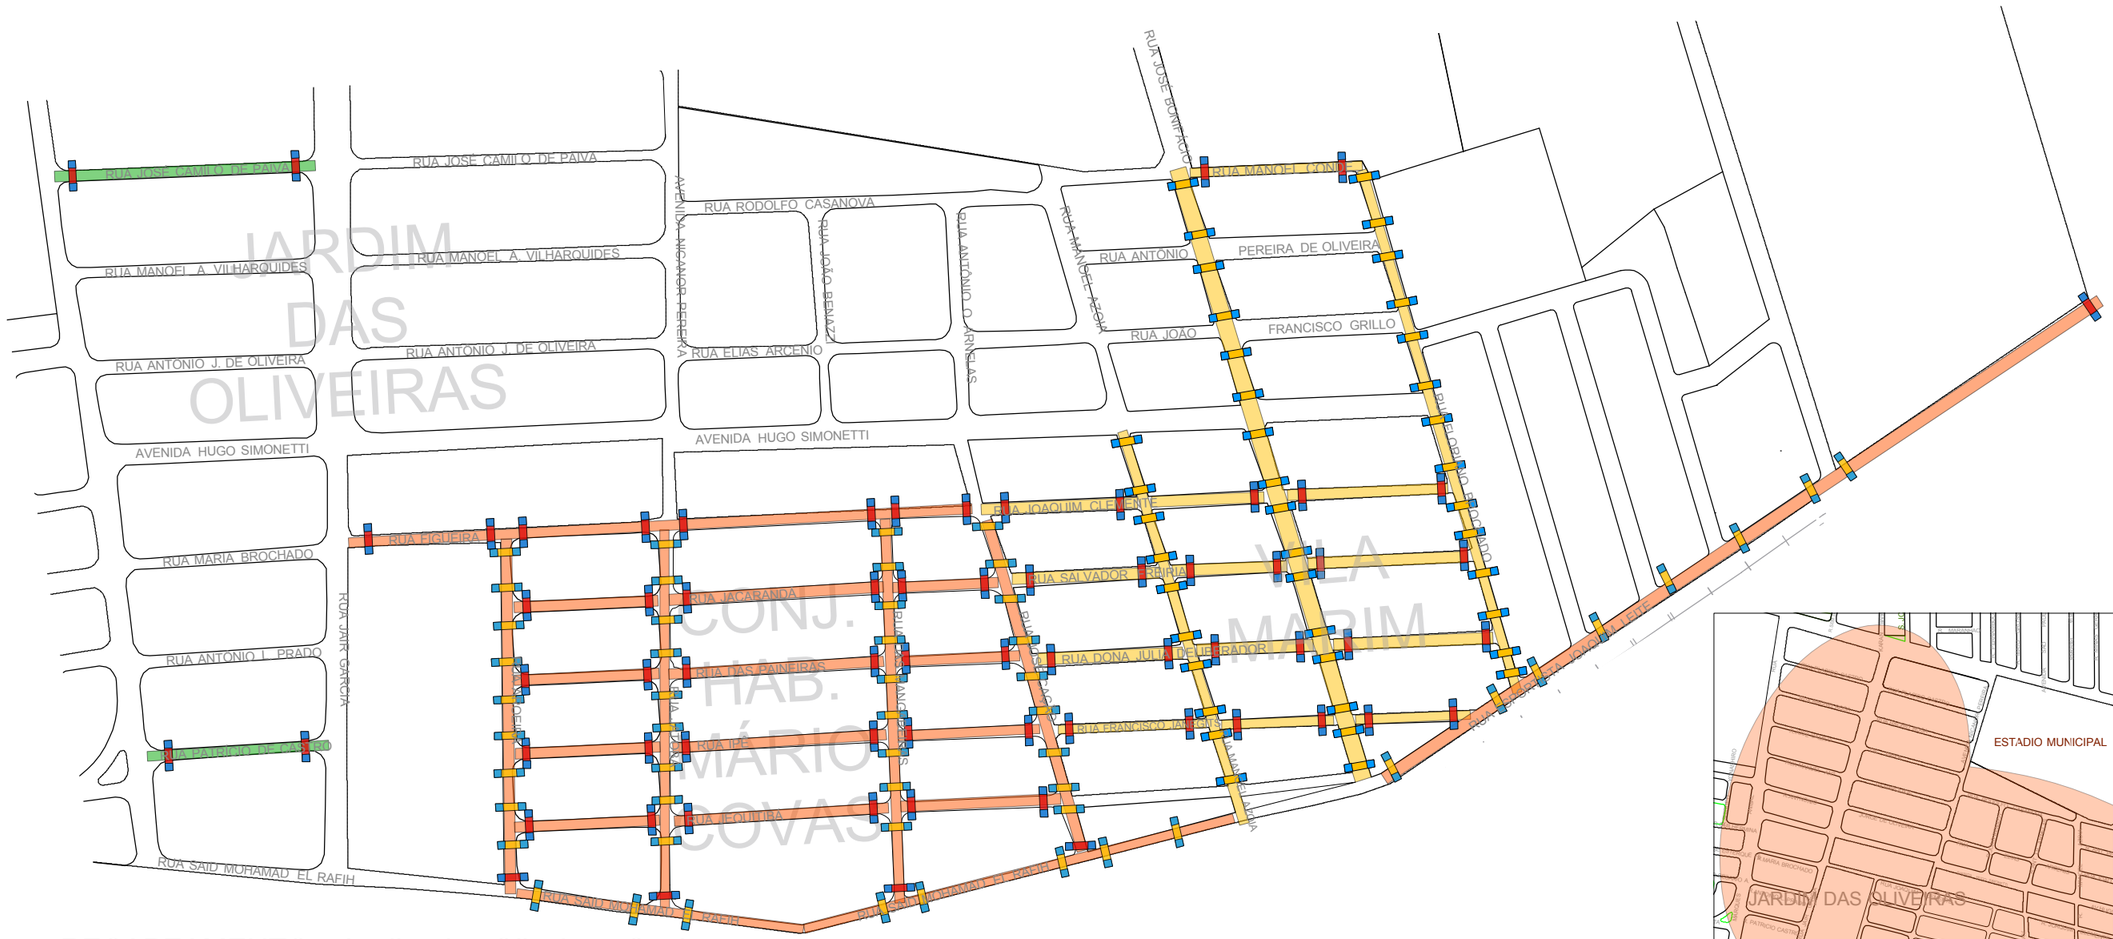

RECAPEAMENTO - Jardim das Oliveiras, Conj. Habitacional Mário Covas e Vila Marim
Escala: 1:4.000

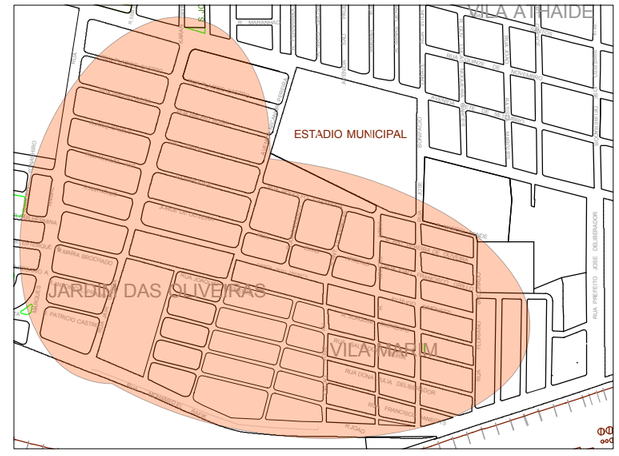

MAPA DE SITUAÇÃO
Sem Escala

JARDIM DAS OLIVEIRAS
LEGENDA:
- Recapeamento Asfáltico - 1.987,45m²
- Sinalização Horizontal (Divisão de Tráfego) - 4 un.
- Rampa Acessível - 8 un.

CONJ. HABITACIONAL MÁRIO COVAS
LEGENDA:
- Recapeamento Asfáltico - 25.595,47m²
- Sinalização Horizontal (Faixa de Pedestre) - 52 un.
- Sinalização Horizontal (Divisão de Tráfego) - 36 un.
- Rampa Acessível - 176 un.

VILA MARIM
LEGENDA:
- Recapeamento Asfáltico - 17.156,26m²
- Sinalização Horizontal (Faixa de Pedestre) - 40 un.
- Sinalização Horizontal (Divisão de Tráfego) - 25 un.
- Rampa Acessível - 130 un.

PREFEITURA MUNICIPAL DA ESTÂNCIA TURÍSTICA DE PARAGUAÇU PAULISTA - SP

Folha 02

CONVÊNIO: Recapeamento - Recurso Próprio
LOCAL: Bairro Jardim das Oliveiras, Conj. Hab. Mário Covas e Vila Marim
CIDADE: Paraguaçu Paulista - SP
ART: 28027230180054277

Almira Ribas Garms
Prefeita Municipal

Joaquim Carlos Cambraia
Responsável Técnico