

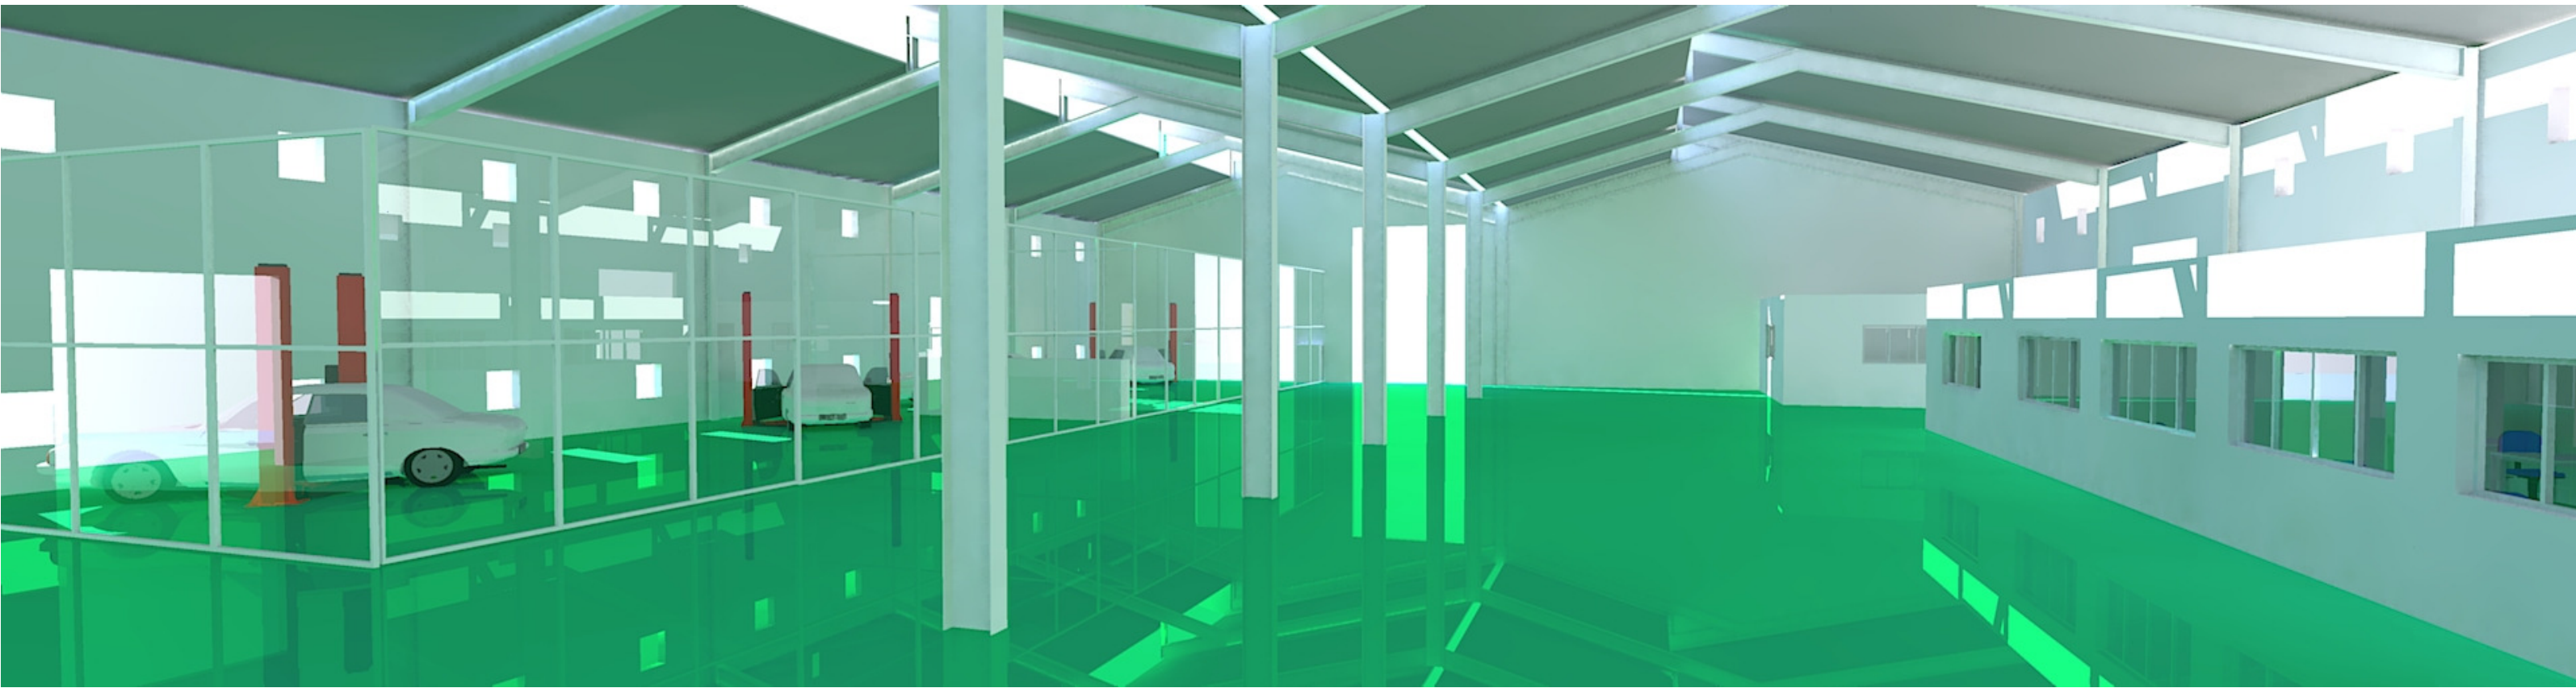



VISTA DA LATERAL ESQUERDA

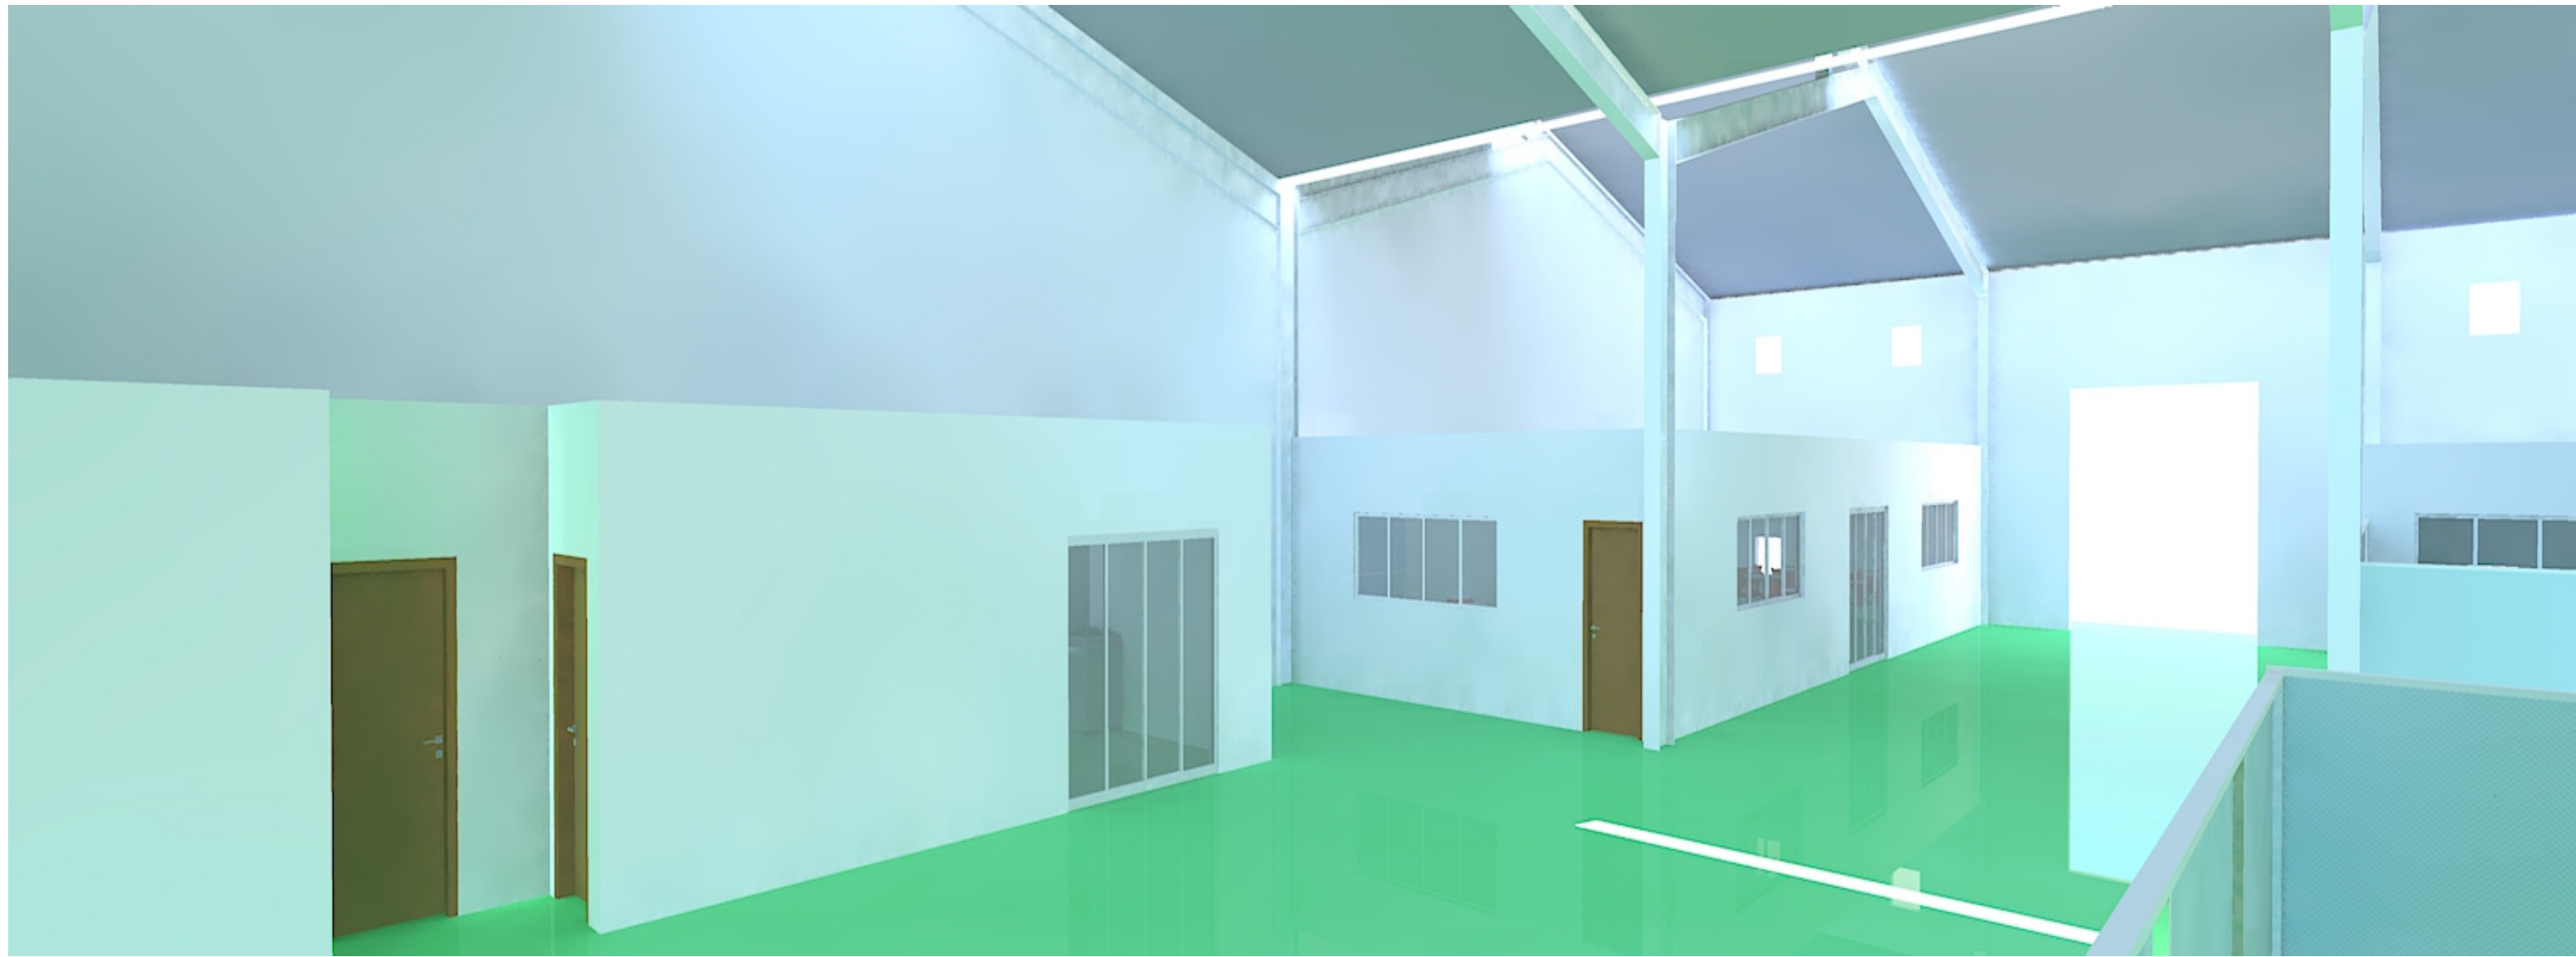

VISTA INTERNA BARRAÇÃO - OFICINA/ESCRITÓRIO/SALA DE ESPERA DOS MOTORISTAS

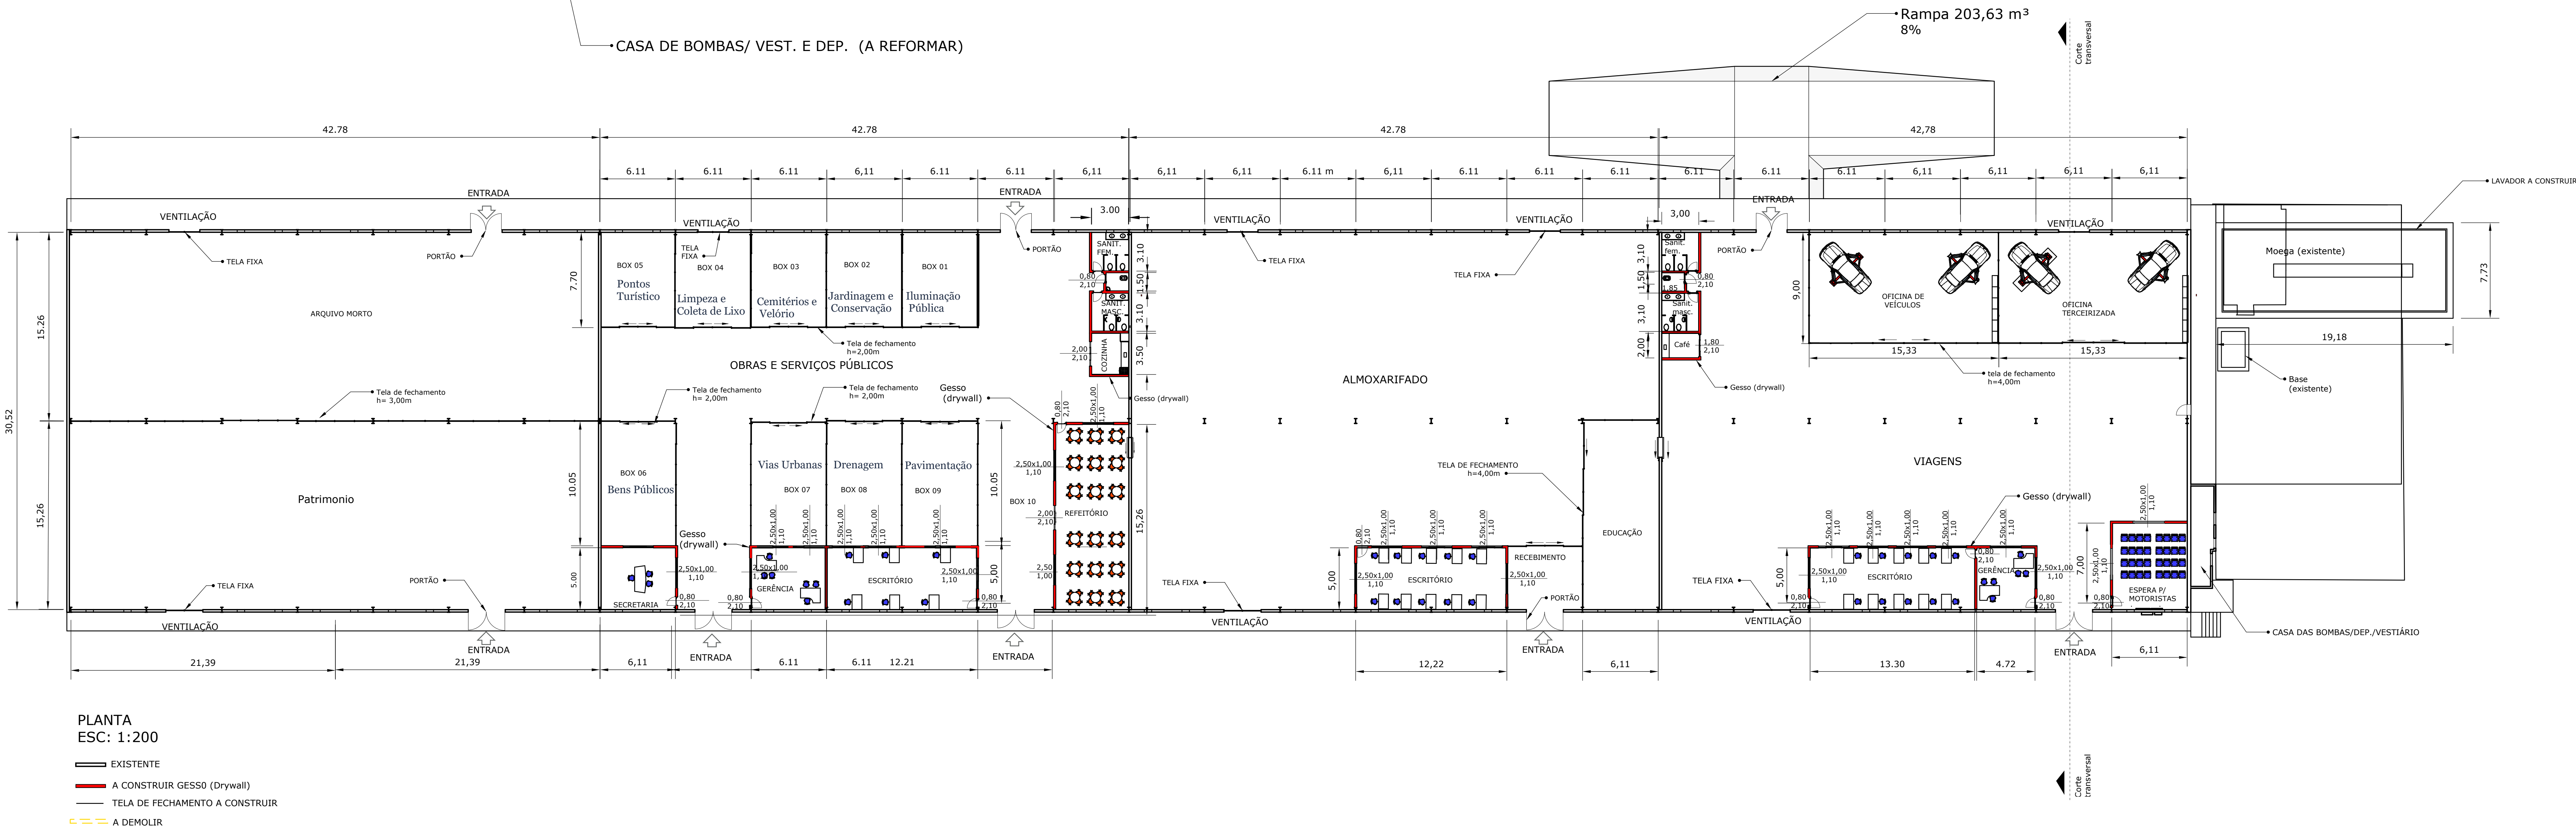

VISTA INTERNA BARRAÇÃO - OBRAS E SERVIÇOS PÚBLICOS - ESCRITÓRIO/REFEITÓRIO/COZINHA/SANITÁRIOS

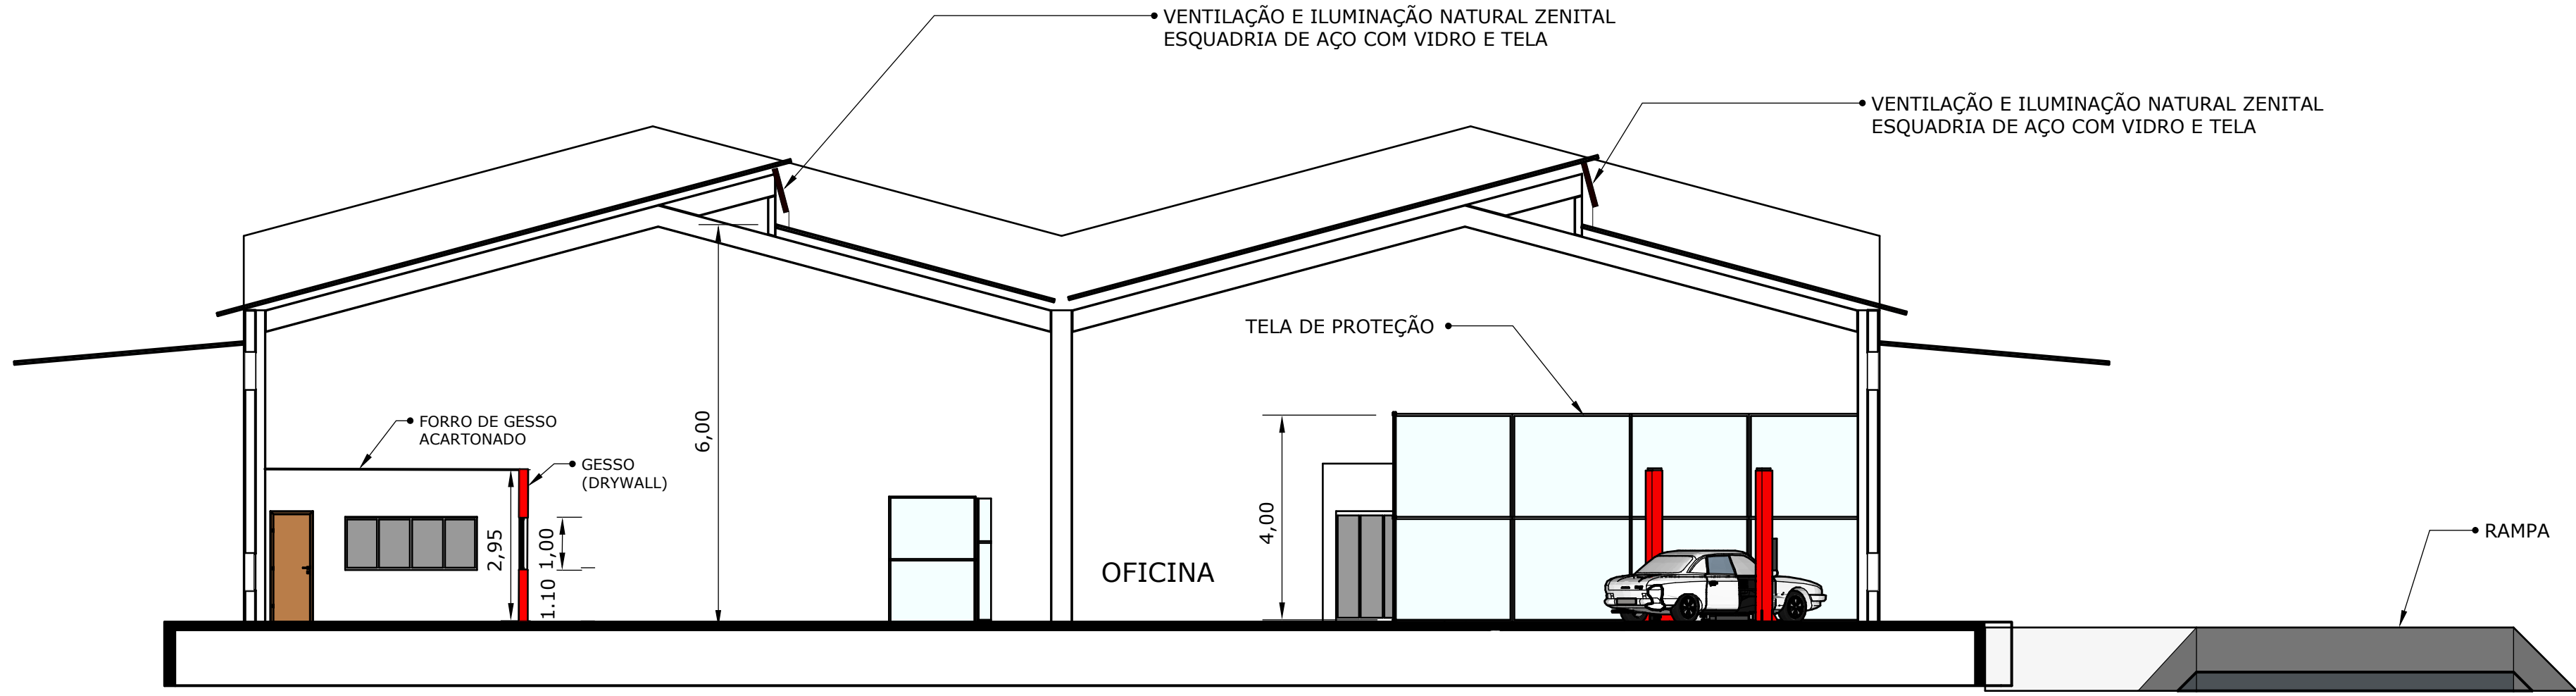

CORTE TRANSVERSAL

PENDÊNCIA:  
01- VER O NÍVEL DA REDE DE ESGOTO

[PARA ANÁLISE]

|      |               |            |                |
|------|---------------|------------|----------------|
| 1    | Revisão Geral | 10/01/2018 | Sandro Archila |
| ITEM | REVISÃO       | DATA       | VISTO          |

|  |                        |  |                                |
|--|------------------------|--|--------------------------------|
| <br>ARCHILA<br>ARQUITETURA              |                        | CLIENTE<br>PREFEITURA MUNICIPAL DA ESTANÇIA TURISTICA DE<br>PARAGUACU - SP |                                |
| PROJETO<br>ESTUDO PRELIMINAR DE ARQUITETURA<br>DEPARTAMENTO DE OBRA<br>REFORMA DO BARRAÇÃO DA CEAGESP<br>PLANTA/CORTE/VISTAS |                        |  |                                |
| MODELO<br>ARQ-EP-MOD-004-R09   | BASE<br>ARQ-EP-003-R10 | ELABORADO<br>ELOISA  | REVISADO<br>SANDRO ARCHILA     |
| ESCALA<br>INDICADA   | DATA<br>11/09/2017     | PROJETO<br>191.0002  | FOLHA<br>ARQ-PE-FUH-004<br>R10 |

TAMANHO 40