


VISTA AÉREA

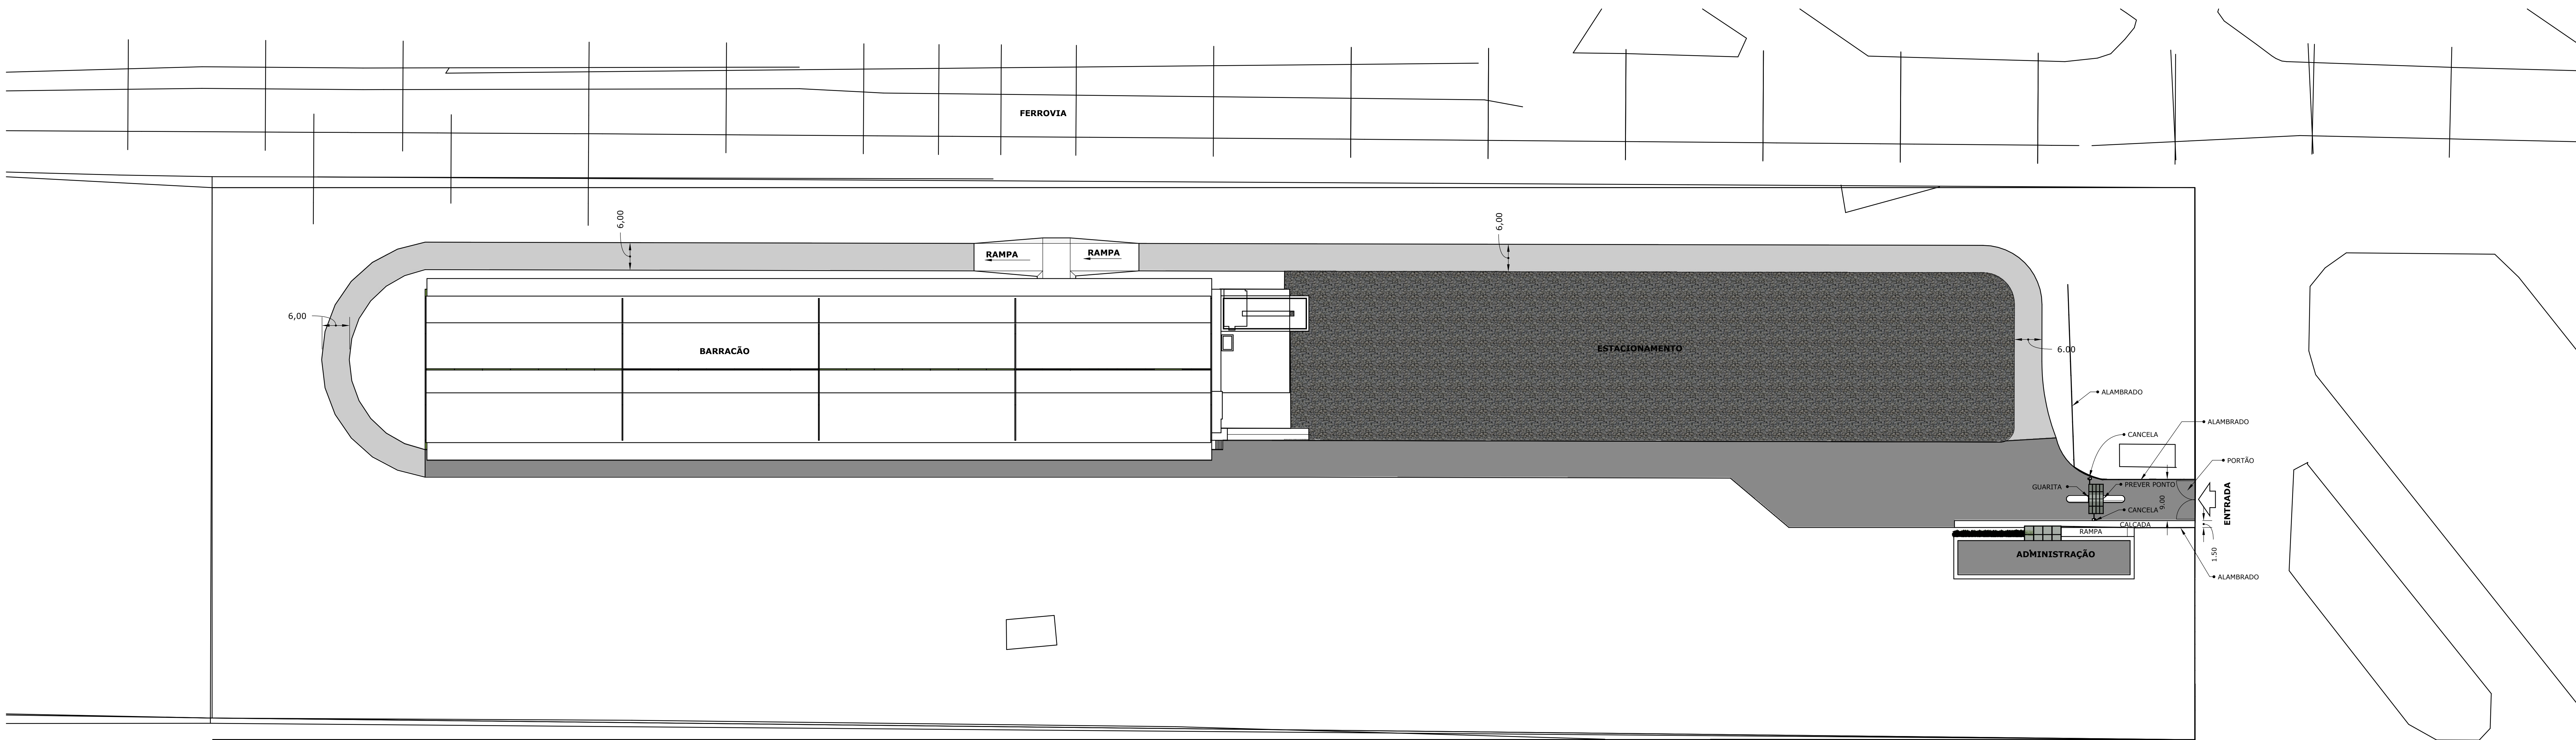

- IMPLANTAÇÃO
ESC: 1:500
- ASFALTO A RECAPEAR - 3.504,67m²
 - ASFALTO A CONSTRUIR - 1.389,49m²
GUIAS A CONSTRUIR - 470,00m
 - CASCALHO NO ESTACIONAMENTO- 5.871,52m²

[PARA ANALISE]

ESTUDO PRELIMINAR DE URBANISMO - ASFALTO
DEPARTAMENTO DE OBRAS - SERVIÇOS/ ALMOXARIFADO/ COPACAM/
AGRICULTURA FAMILIAR/COPACAN
LOCAL: BARRACÃO DA CEAGESP
DATA: 10/01/2018

ARQUIVO: 191 0002-AUB-EP-FLH-001-R02