

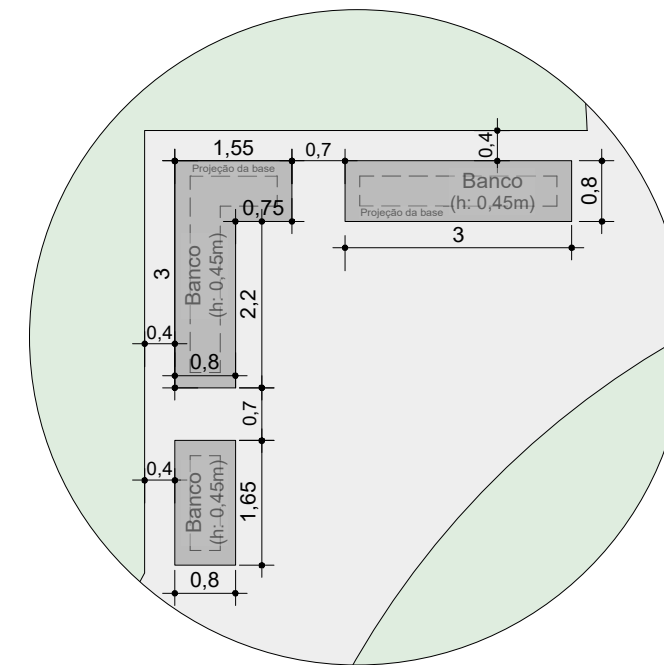


## PRAÇA - CONJ. HAB. HUMBERTO SONCINI


### Escala: 1:200

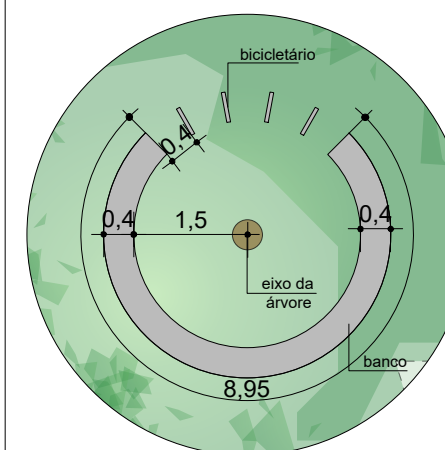


DET. 1 - Bancos  
Sem Escala

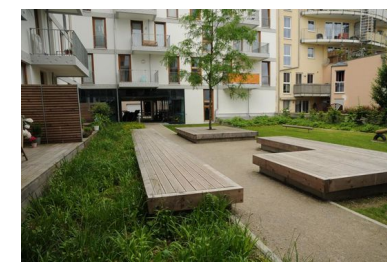


DET. 4 - Banco/Bicicletário  
Sem Escala

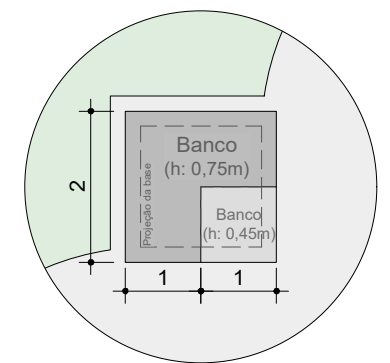

DET. 2 - Banco com Patamar  
Sem Escala

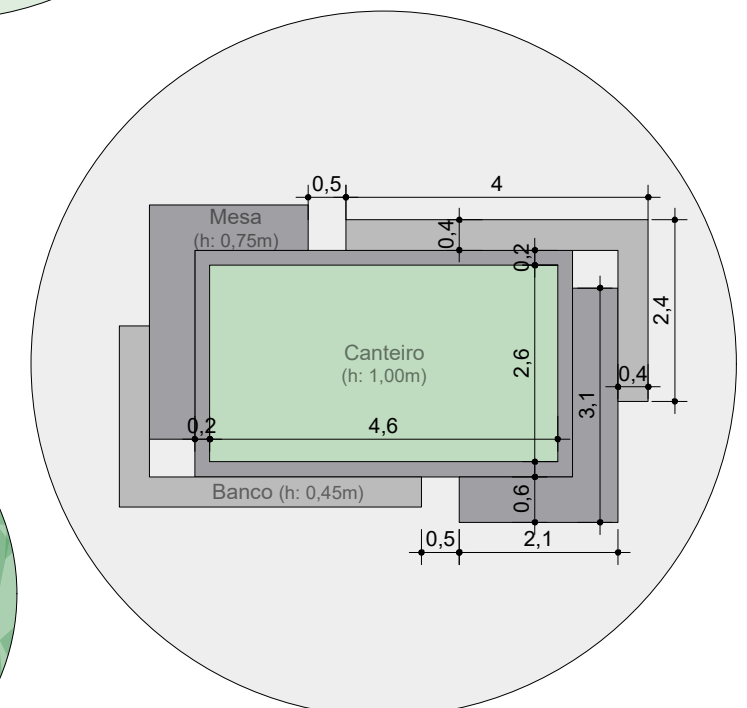

DET. 3 - Mesa Canteiro  
Sem Escala

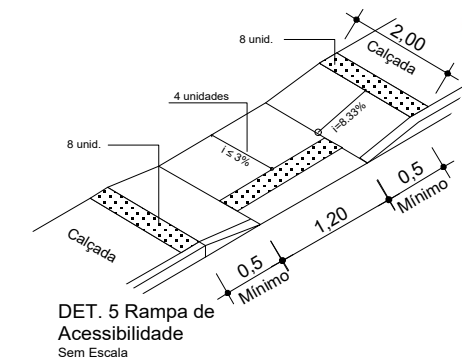

DET. 5 Rampa de  
Acessibilidade  
Sem Escala

