



	FRENO NO FUNDO DA PISCINA
	RETORNO
	SUCÇÃO
	COADEIRA
	FILTRO NA CASA DE MÁQUINAS - 450 kg DE AREIA
	BOMBA - 3cv PARA AS PISCINAS
	TUBULAÇÃO DE RETORNO - 60mm
	TUBULAÇÃO DE SUCÇÃO - 60mm
	TUBULAÇÃO DE ALIM. PISCINAS - 50mm
	TUBULAÇÃO DE ALIM. CISTERNA - 50mm

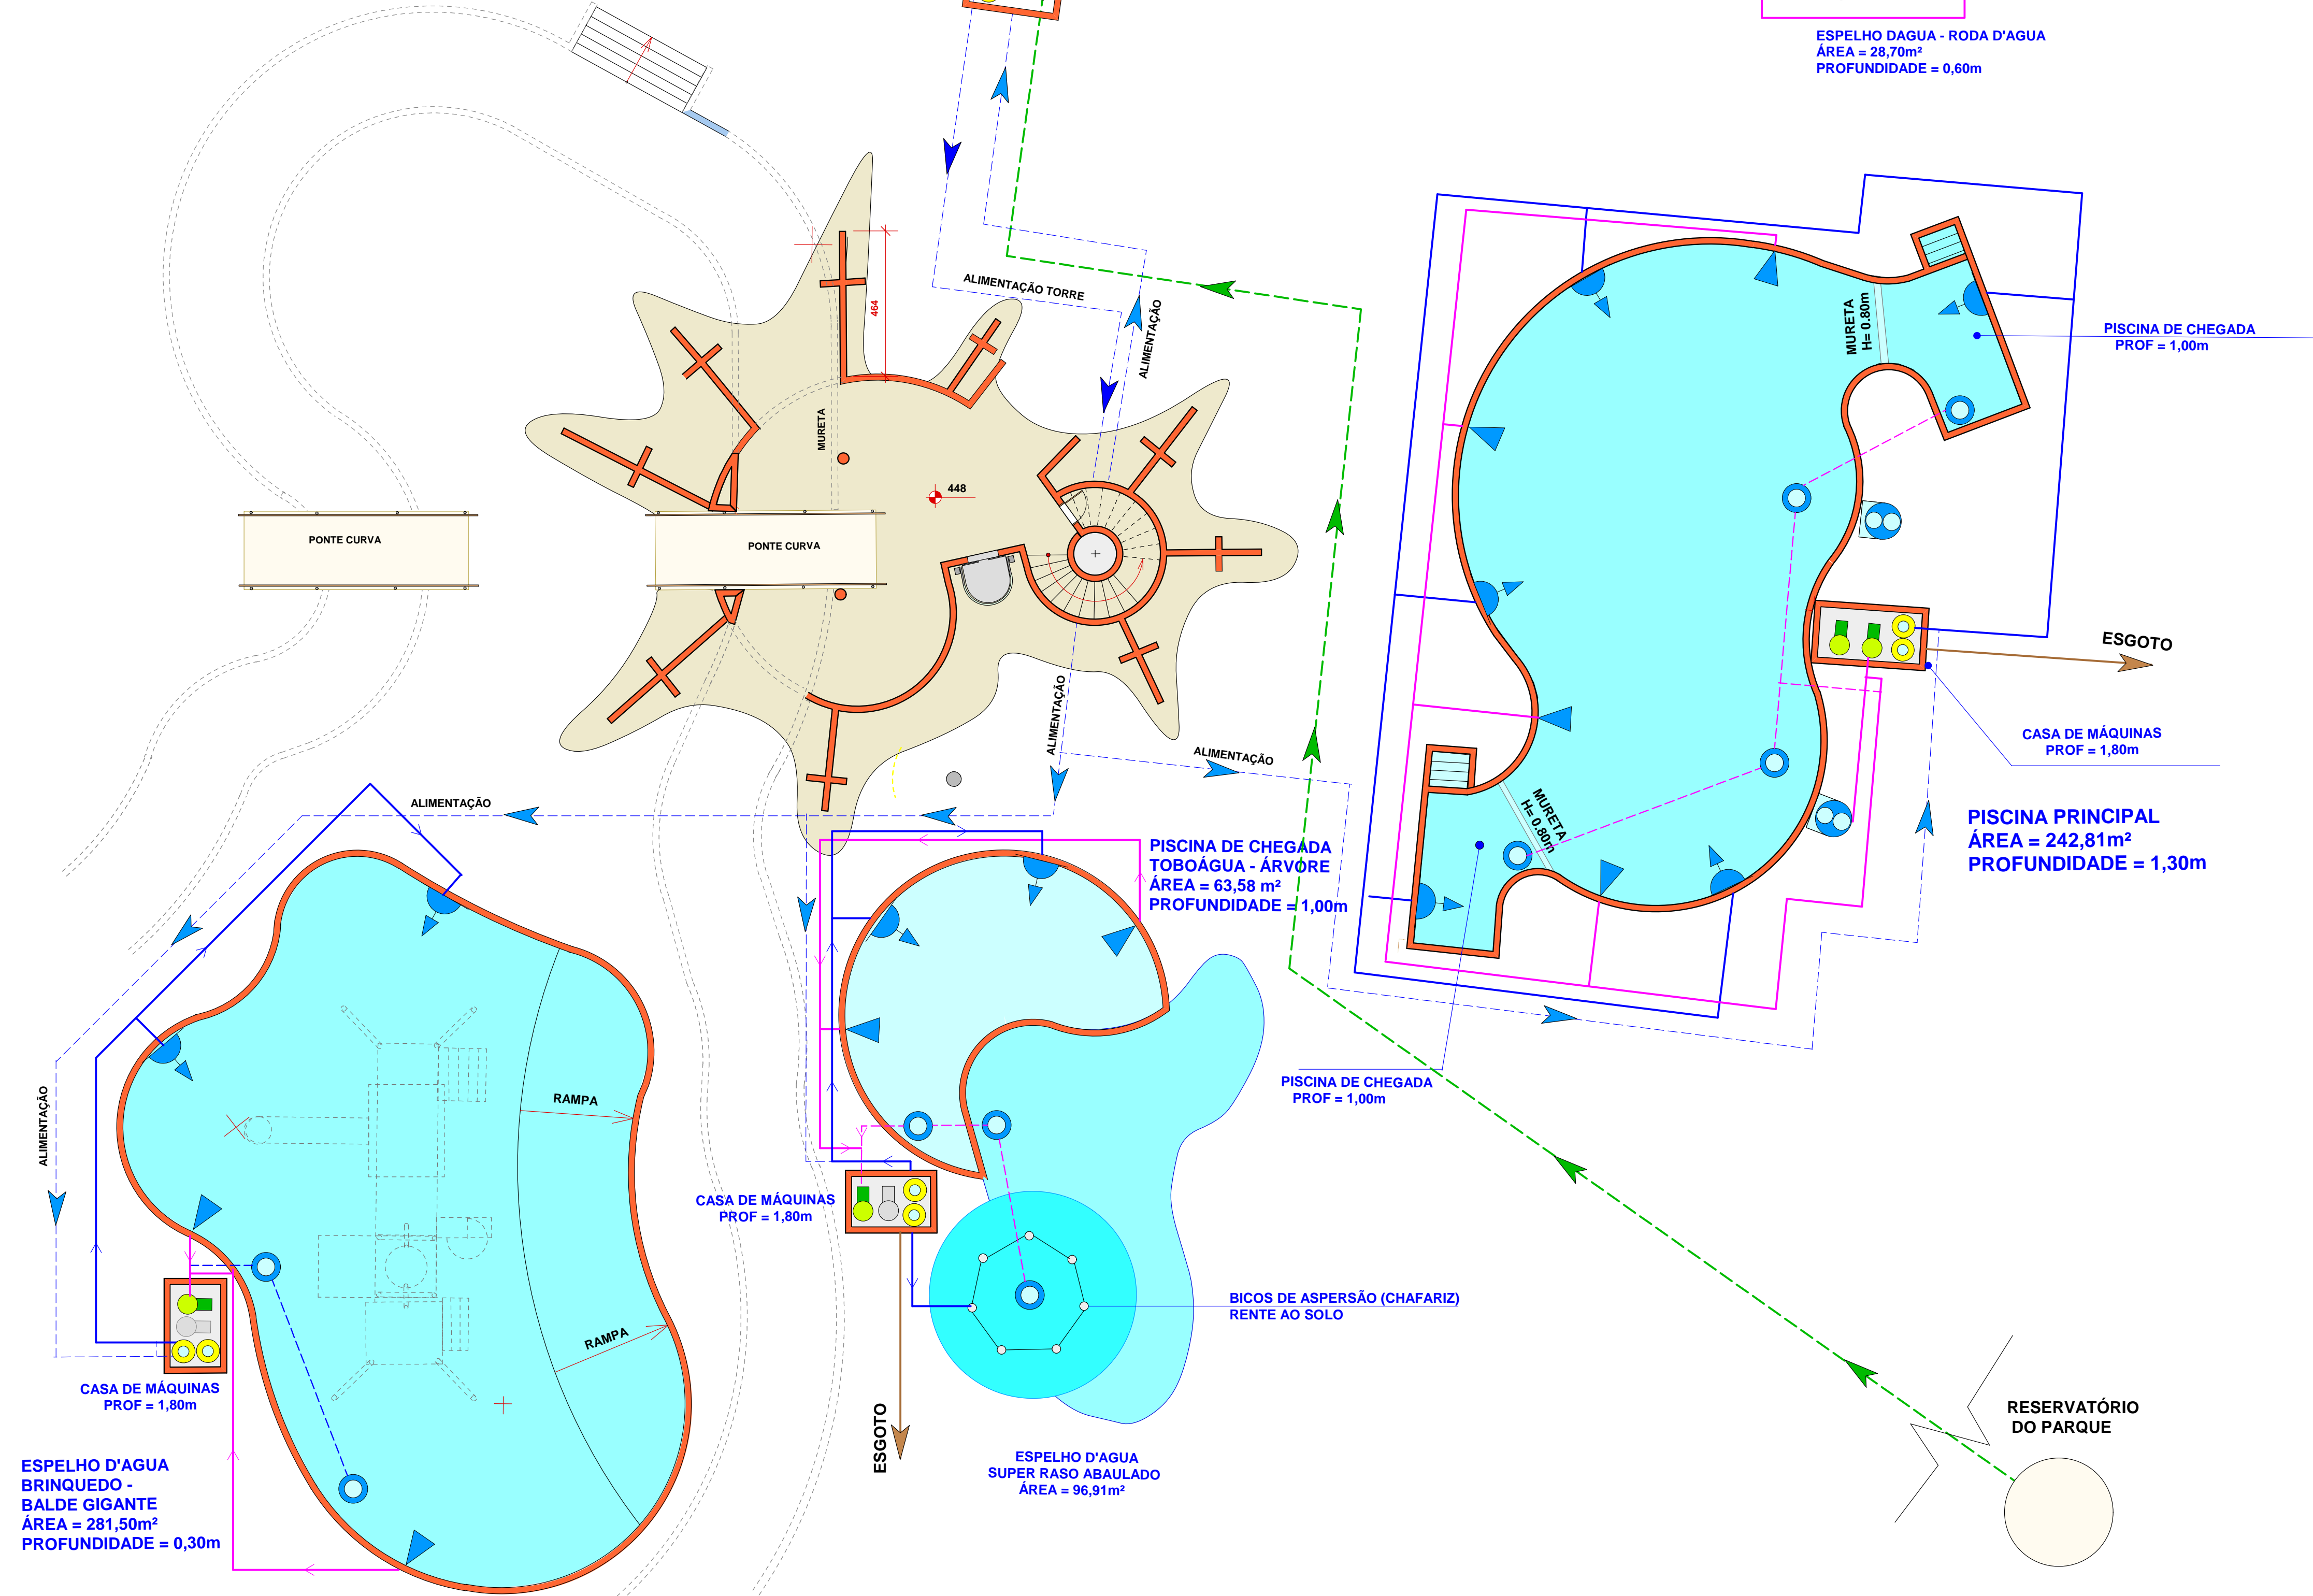


ESQUEMA HIDRÁULICO PARA AS PISCINAS  
ESC. 1: 125


RETORNO PARA O ABASTECEDOR  
DA RODA D'AGUA

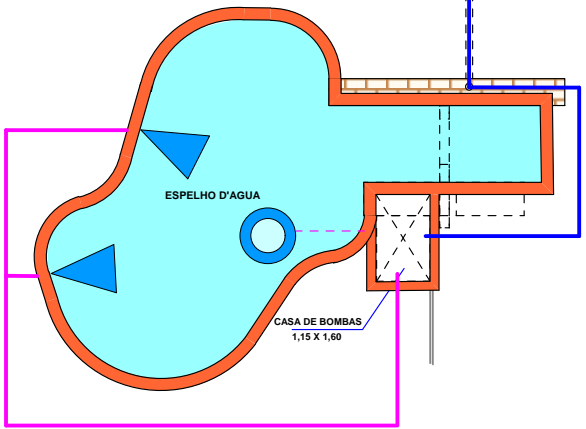


ESPELHO D'AGUA - RODA D'AGUA  
ÁREA = 28,70m²  
PROFUNDIDADE = 0,60m

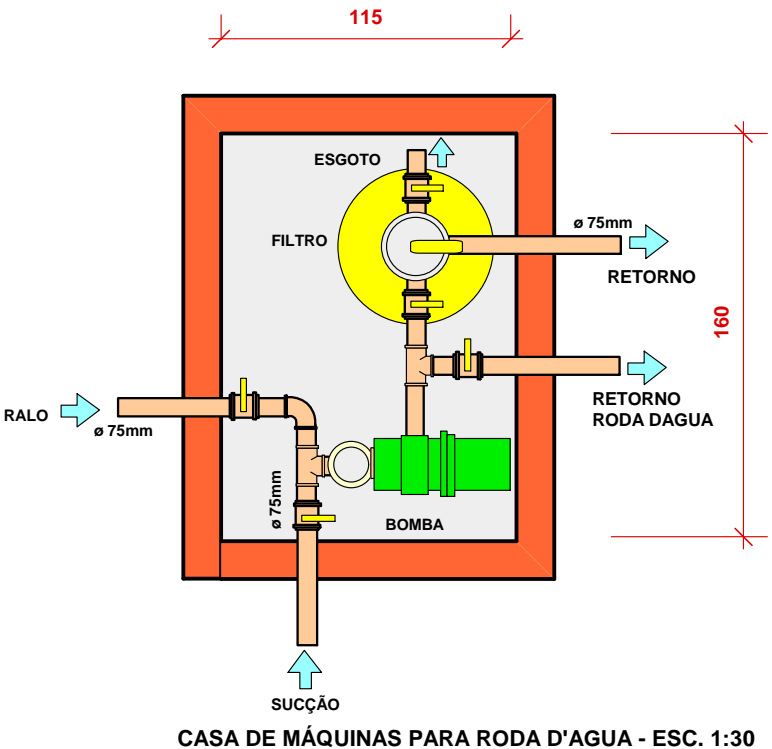

CASA DE MÁQUINAS PARA RODA D'AGUA - ESC. 1:30

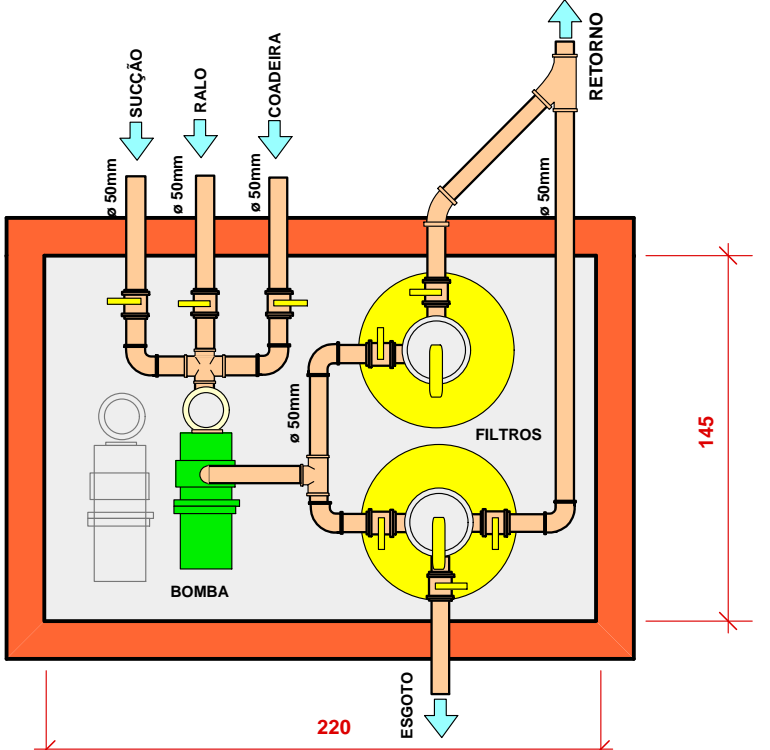

CASA DE MÁQUINAS PARA PISCINAS - ESC. 1:30

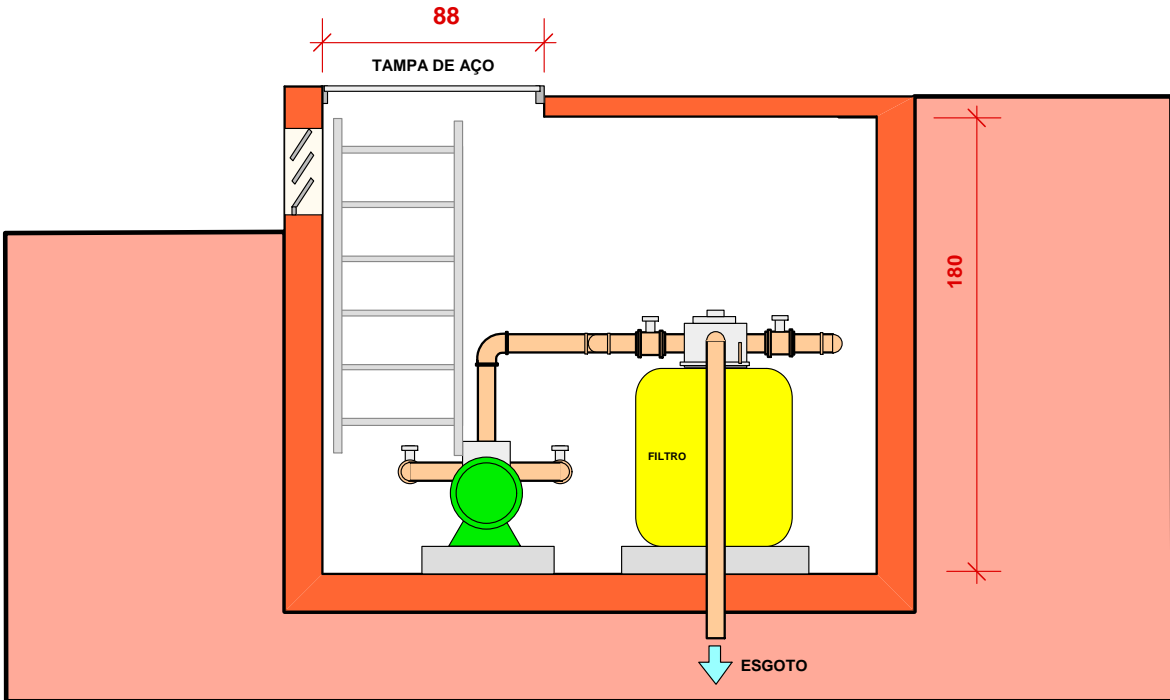

CASA DE MÁQUINAS - CORTE - ESC. 1: 30

Recirculação em horas		Filtros											Elemento Filtrante	Bomba	
6 horas	8 horas	Medidas para Instalação											Modelo	Potência CV	Vazão m³/h
Volume máximo da piscina em m³	Modelo	Área Filtrante	Taxa de Filtração m³/h	A	B	C	D	E	F	G	Areialg				
14,4	19,2	BR-20R	0,03	80	642	442	201	340	290	166	460	18	BPF 25	1/4	2,4
22,8	30,4	BR-30R	0,07	40	760	560	201	340	290	166	460	25	BPF 33	1/4	2,8
39	52	BR-40R	0,12	54	900	680	201	380	330	166	460	50	BPF 50	1/2	6,5
57	76	BR-50R	0,19	50	910	700	201	430	360	166	480	100	BPF 75	3/4	9,5
75	100	BR-60R	0,28	45	1050	840	201	480	430	166	480	150	BPF 100	1	12,5
102	136	2 BR-50R	0,38	45	910	700	215	480	380	166	540	200	BPF 150	1,1/2	17
150	200	2 BR-60R	0,56	45	1050	840	215	480	430	166	540	300	BPF 200	2	25
204	275	3 BR-60R	0,84	40	1050	840	215	480	430	166	540	450	2 BPF 150	3	34

PROJETO PARA:  
IMPLANTAÇÃO DE TOBOÁGUAS E BRINQUEDOS AQUÁTICOS E CONSTRUÇÃO DE PISCINAS NO PARQUE AQUÁTICO PREF. BENEDITO BENÍCIO - DADETUR 2018  
PROJETO HIDRAULICO PARA AS PISCINAS

PLANTA BAIXA DA UNIDADE - CORTE - VISTA LATERAL - COBERTURA

PROPRIETARIO  
PREFEITURA MUNICIPAL DE PARAGUAÇU PAULISTA

ENDEREÇO DA OBRA  
ESTRADA MUNICIPAL PGP 010 - KIUJIRO MARUBAYASHI S/N (ANTIGA ESTRADA PARAGUAÇU-LUTÉCIA)

PARAGUAÇU PAULISTA - SP

COORDENADAS GEOGRÁFICAS : 22° 23' 52,01"S / 50° 33' 21,60" W

#### LOCALIZAÇÃO



DECLARO QUE A APROVAÇÃO DO PROJETO NÃO IMPLICA NO RECONHECIMENTO POR PARTE DA PREFEITURA DO DIREITO DE PROPRIEDADE DO TERRENO.



ALMIRA RIBAS GARMS  
PREFEITA MUNICIPAL



Arq. Dênis Mendes de Moraes  
CAU A96375-5

AUTOR PROJ. ARQUITETÔNICO -  
RESPONSÁVEL TÉCNICO - DIREÇÃO DE OBRA -  
ORÇAMENTO - FISCALIZAÇÃO - MEDIÇÃO

LEGENDA  
PAREDES EXISTENTES  
PAREDES A DEMOLIR  
PAREDES A CONSTRUIR  
ÁREA DE GRAMA - PERMEÁVEL

TAXA DE OCUPAÇÃO-  
COEFICIENTE DE APROVEITAMENTO -  
TAXA DE PERMEABILIDADE -

ALVARÁ Nº

EXPEDIDO EM

RRTs  
PROJ. ARQUITETÔNICO/ COMPL. / ORÇAMENTO - nº 8963918  
DIREÇÃO DE OBRA / FISCALIZAÇÃO / MEDIÇÃO - nº 8963868