



PLANTA DE LOCAÇÃO DE ESTACAS, BLOCOS E VIGAS BALDRAME  
ÁREA = 258,50m²  
ESC. 1: 75

VESTIÁRIO/SANIT. EXISTENTE	104,60 m2
VESTIÁRIO/SANIT. DEMOLIR	9,04 m2
VESTIÁRIO/SANIT. AMPLIAÇÃO	162,94 m2
VESTIÁRIO/ SANIT. TOTAL CONSTRUÍDA	258,50 m2


BLOCOS PARA UMA ESTACA - (0,50 X 0,50 X 0,50)

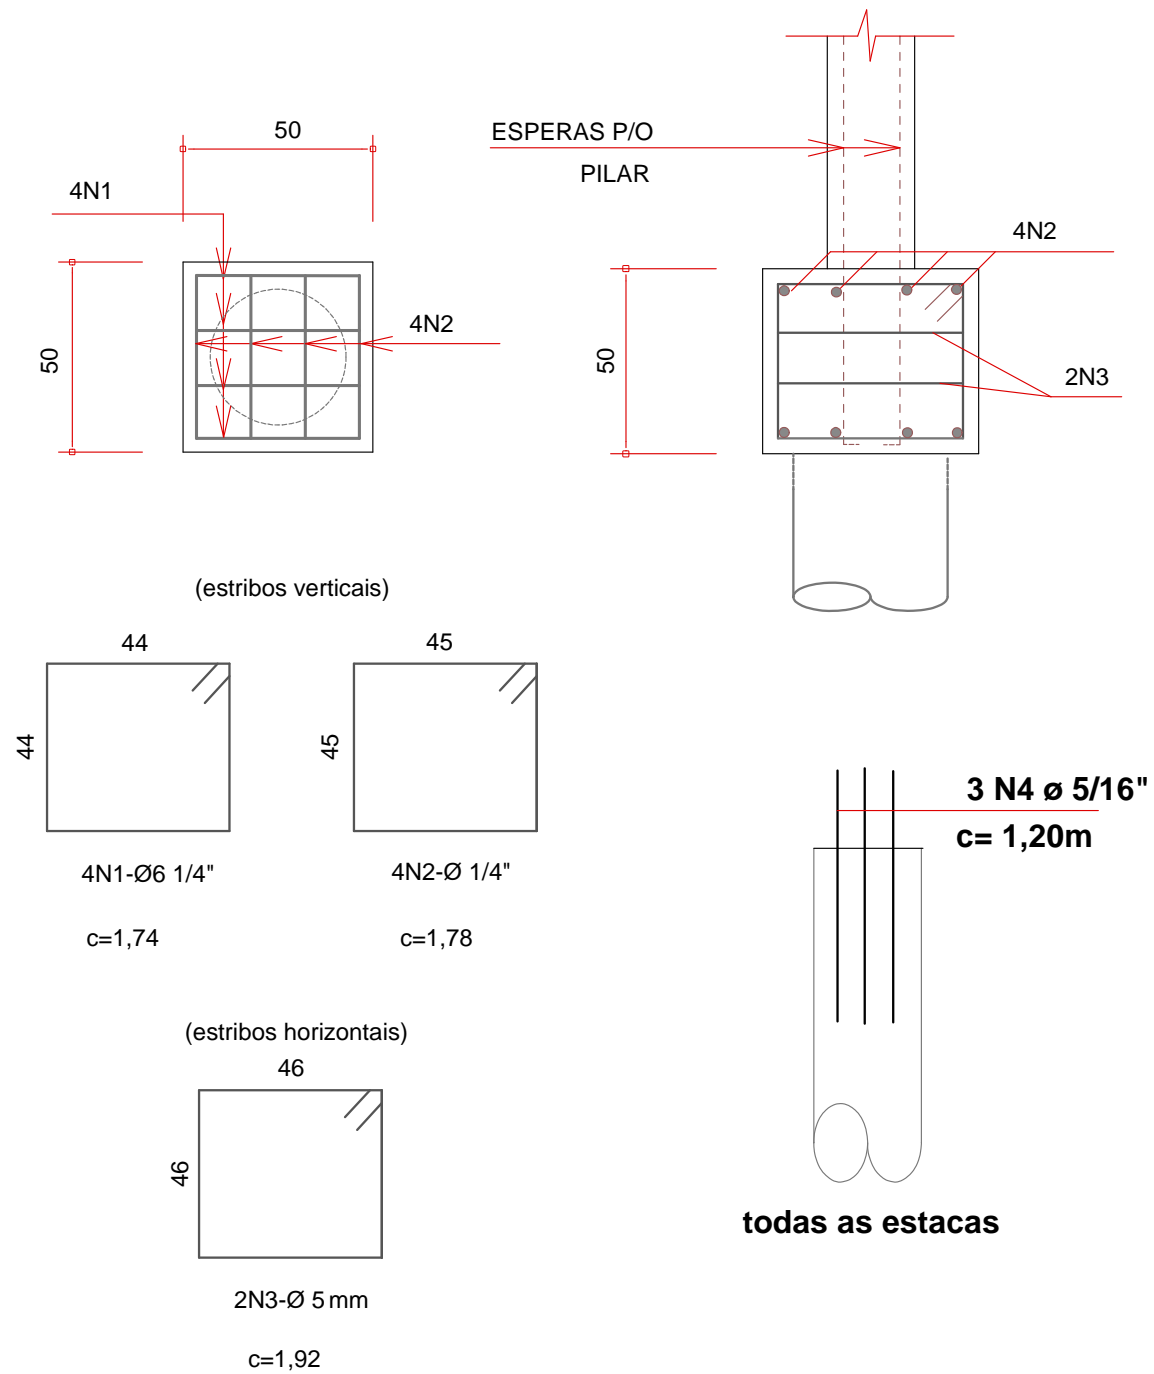


BLOCOS PARA 2 ESTACAS - (1,20 X 0,50 X 0,50)

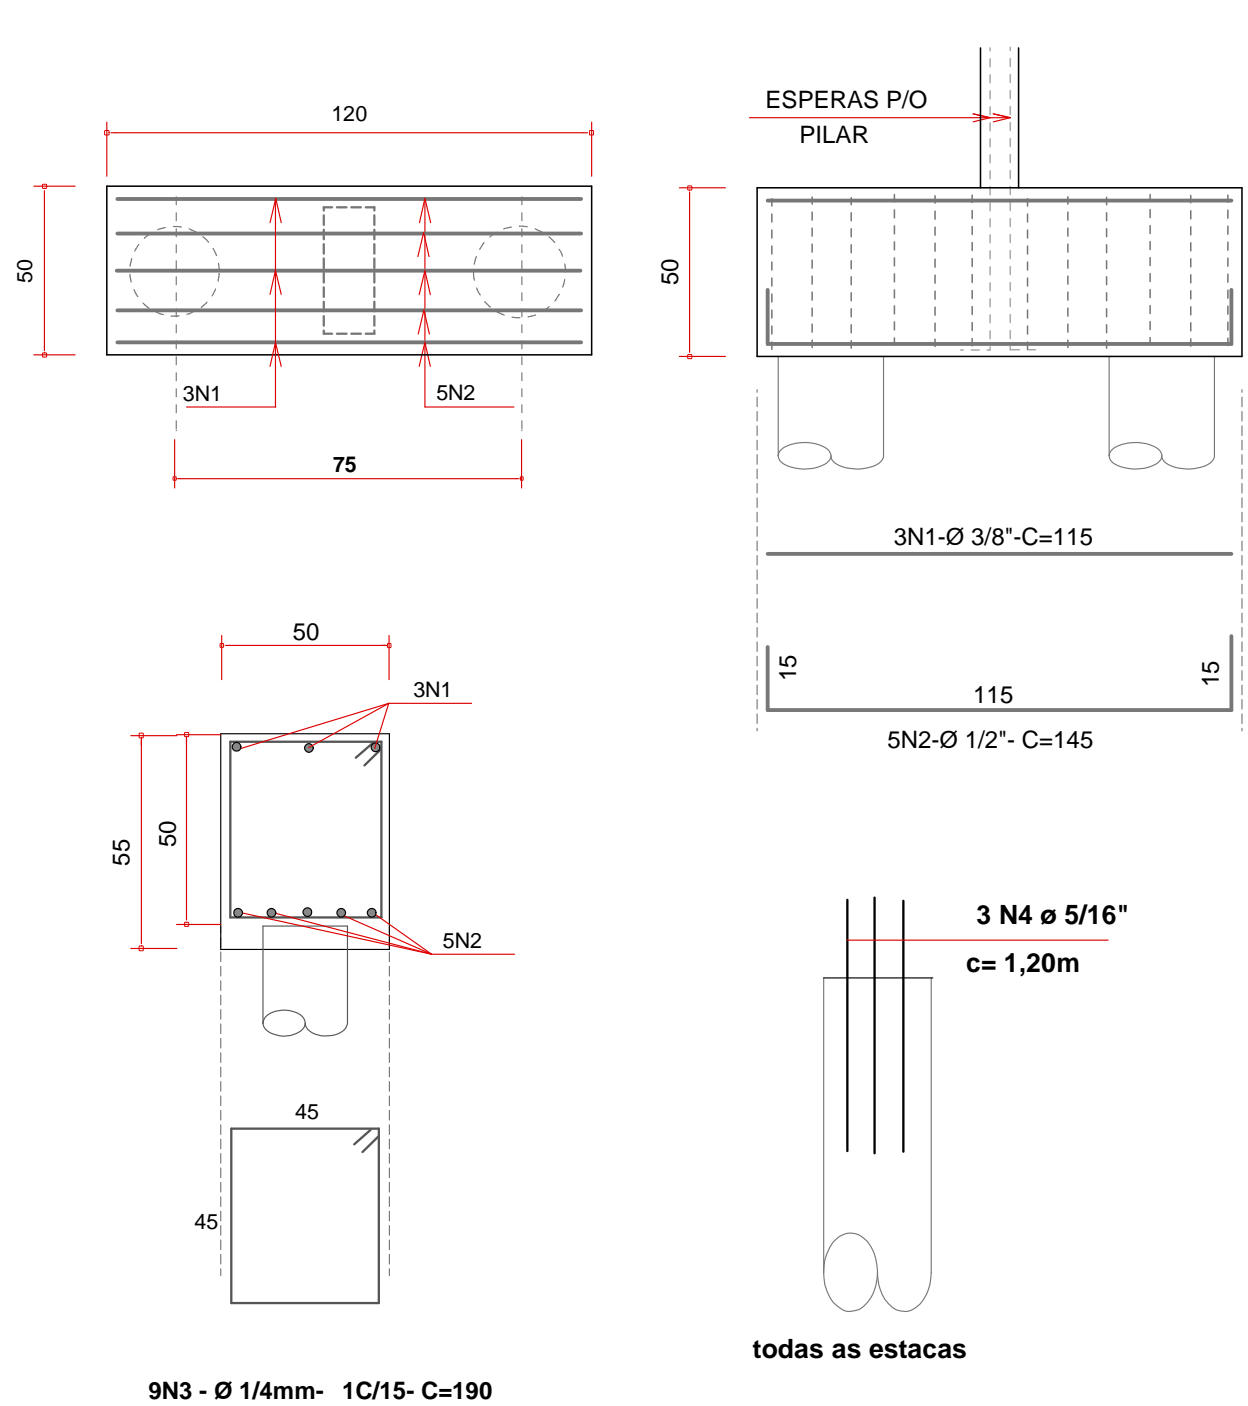

VIGA ALAVANCA - (1,85 X 0,20 X 0,30)

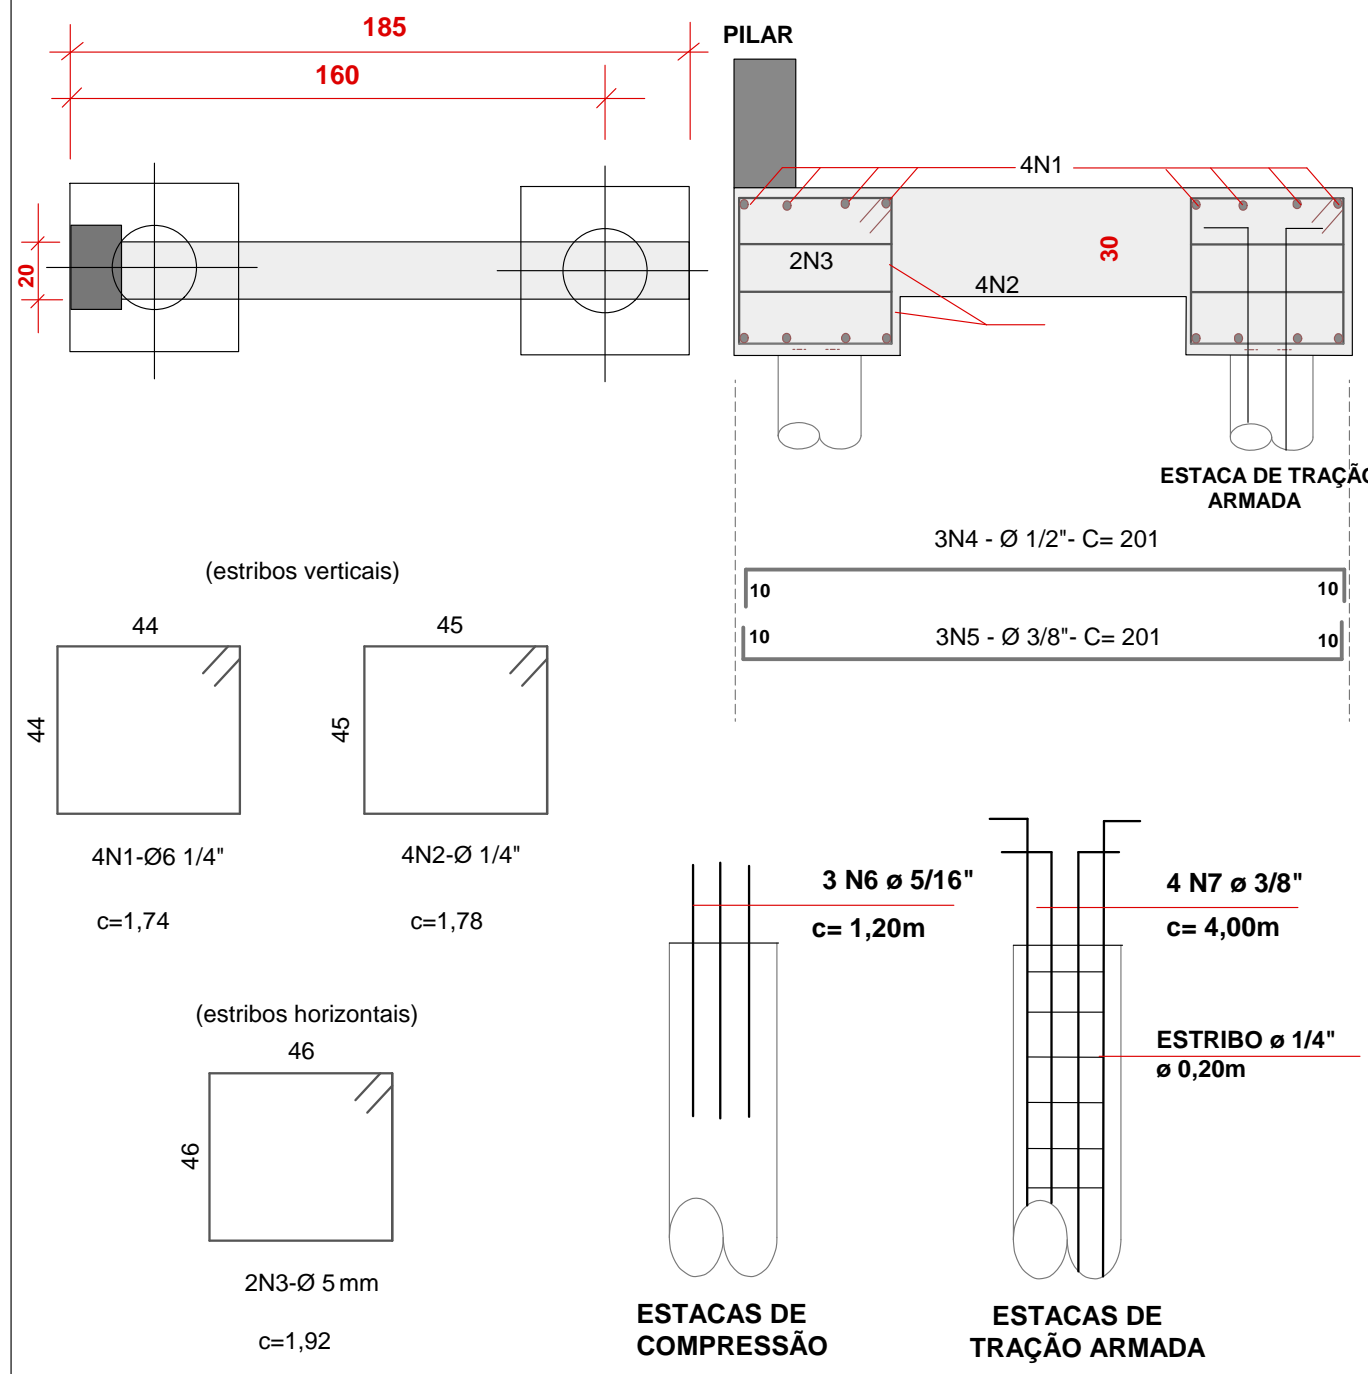


ARMADURA PARA A VIGA : BALDRAME COM MAIS DE 2 APOIOS

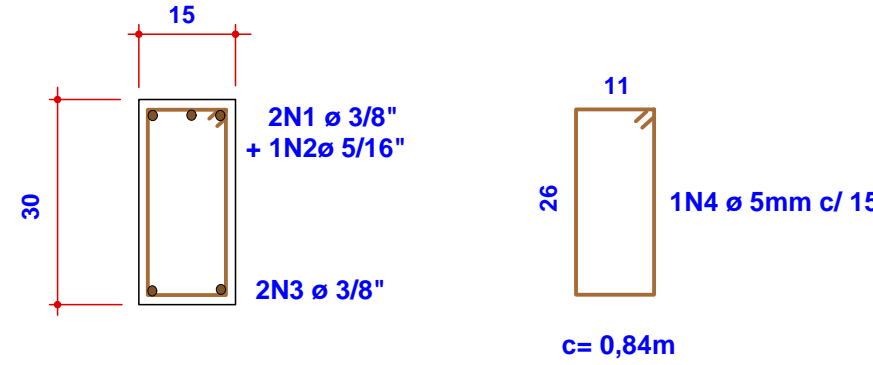

ESPECIFICAÇÕES	N1	N2	N3	N4			
QUANTIDADE	2	1	2	0,84			
DIAMETRO	3/8"	5/16"	3/8"	5mm			
comp. UNITÁRIO							
PARCIAL							


ARMADURA PARA A VIGA : BALDRAME COM 2 APOIOS

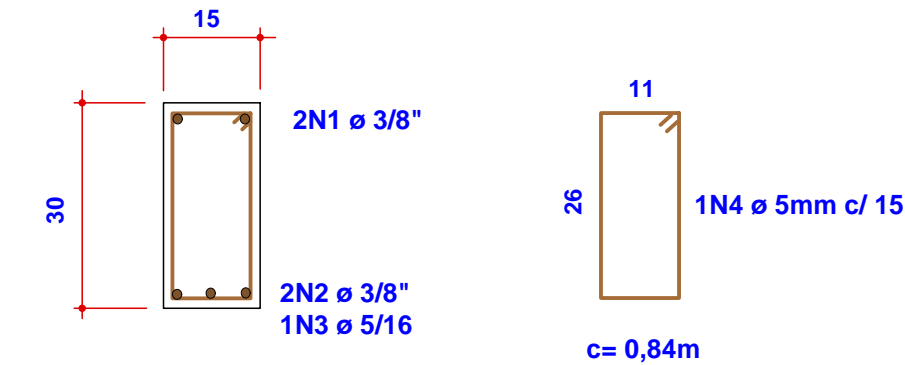

ESPECIFICAÇÕES	N1	N2	N3	N4			
QUANTIDADE	2	2	1	0,84			
DIAMETRO	3/8"	3/8"	5/16"	5mm			
comp. UNITÁRIO							
PARCIAL							

PROJETO PARA: IMPLANTAÇÃO DE TOBOÁGUAS E BRINQUEDOS AQUÁTICOS E CONSTRUÇÃO DE PISCINAS NO PARQUE AQUÁTICO PREF. BENEDITO BENICIO - DADETUR 2018 REFORMA E ADEQUAÇÃO DO VESTIÁRIO/SANITÁRIO	FOLHA 15
ESTRUTURAL - LOCAÇÃO DAS ESTACAS - BLOCOS - VIGAS BALDRAME	JUNHO DE 2019
PROPRIETÁRIO ENDEREÇO DA OBRA PARAGUAÇU PAULISTA - SP COORDENADAS GEOGRÁFICAS : 22° 23' 52,01"S / 50° 33' 21,60" W	PREFEITURA MUNICIPAL DE PARAGUAÇU PAULISTA ESTRADA MUNICIPAL PGP 010 - KIUJIRO MARUBAYASHI S/N (ANTIGA ESTRADA PARAGUAÇU-LUTÉCIA) COORDENADAS GEOGRÁFICAS : 22° 23' 52,01"S / 50° 33' 21,60" W

LOCALIZAÇÃO

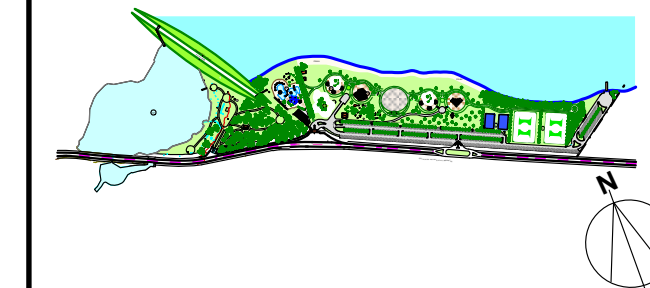

DECLARO QUE A APROVAÇÃO DO PROJETO NÃO IMPLICA NO RECONHECIMENTO POR PARTE DA PREFEITURA DO DIREITO DE PROPRIEDADE DO TERRENO.

ALMIRA RIBAS GARMIS  
PREFEITA MUNICIPAL

ÁREAS	
GLEBA TOTAL	38.400,00 m² (3,84 Ha)
ÁREA DO RECINTO DO P. AQUÁTICO	7.028,90m²
ÁREA PORTARIA	82,95 m²
ÁREA DAS PISCINAS	713,50 m²
ÁREA DO RIO LENTO	477,70 m²
ÁREA CONST. "ÁRVORE"	349,50 m²
ÁREA PAVIMENTADA EXTERNA	1.559,80 m²
ÁREA TOTAL DOS QUIOSQUES	80,16 m²
ÁREA DO SANITÁRIO/ VESTIÁRIO	258,50 m²

Arq. Dânis Mendes de Moraes  
CAU A96375-5  
AUTOR PROJ. ARQUITETÔNICO - RESPONSÁVEL TÉCNICO - DIREÇÃO DE OBRA - ORÇAMENTO - FISCALIZAÇÃO - MEDIÇÃO

LEGENDA
PARQUES EXISTENTES
PARQUES A DEMOLIR
PARQUES A CONSTRUIR
ÁREA DE GRAMA - PERMEÁVEL
TAXA DE OCUPAÇÃO-
COEFICIENTE DE APROVEITAMENTO -
TAXA DE PERMEABILIDADE -
ALVARÁ Nº
EXPEDIDO EM

RRTs  
PROJ. ARQUITETÔNICO/ COMPL. / ORÇAMENTO - nº 8963918  
DIREÇÃO DE OBRA / FISCALIZAÇÃO / MEDIÇÃO - nº 8963868