


RUA VITAL BRASIL

RUA FERNANDO COSTA

RUA RUI FERREIRA DA ROCHA

RUA DAS PALMEIRAS

PLANTA DE SITUAÇÃO - PLANIALTIMÉTRICO - CRECHE ARCO IRIS  
ESC. 1: 200

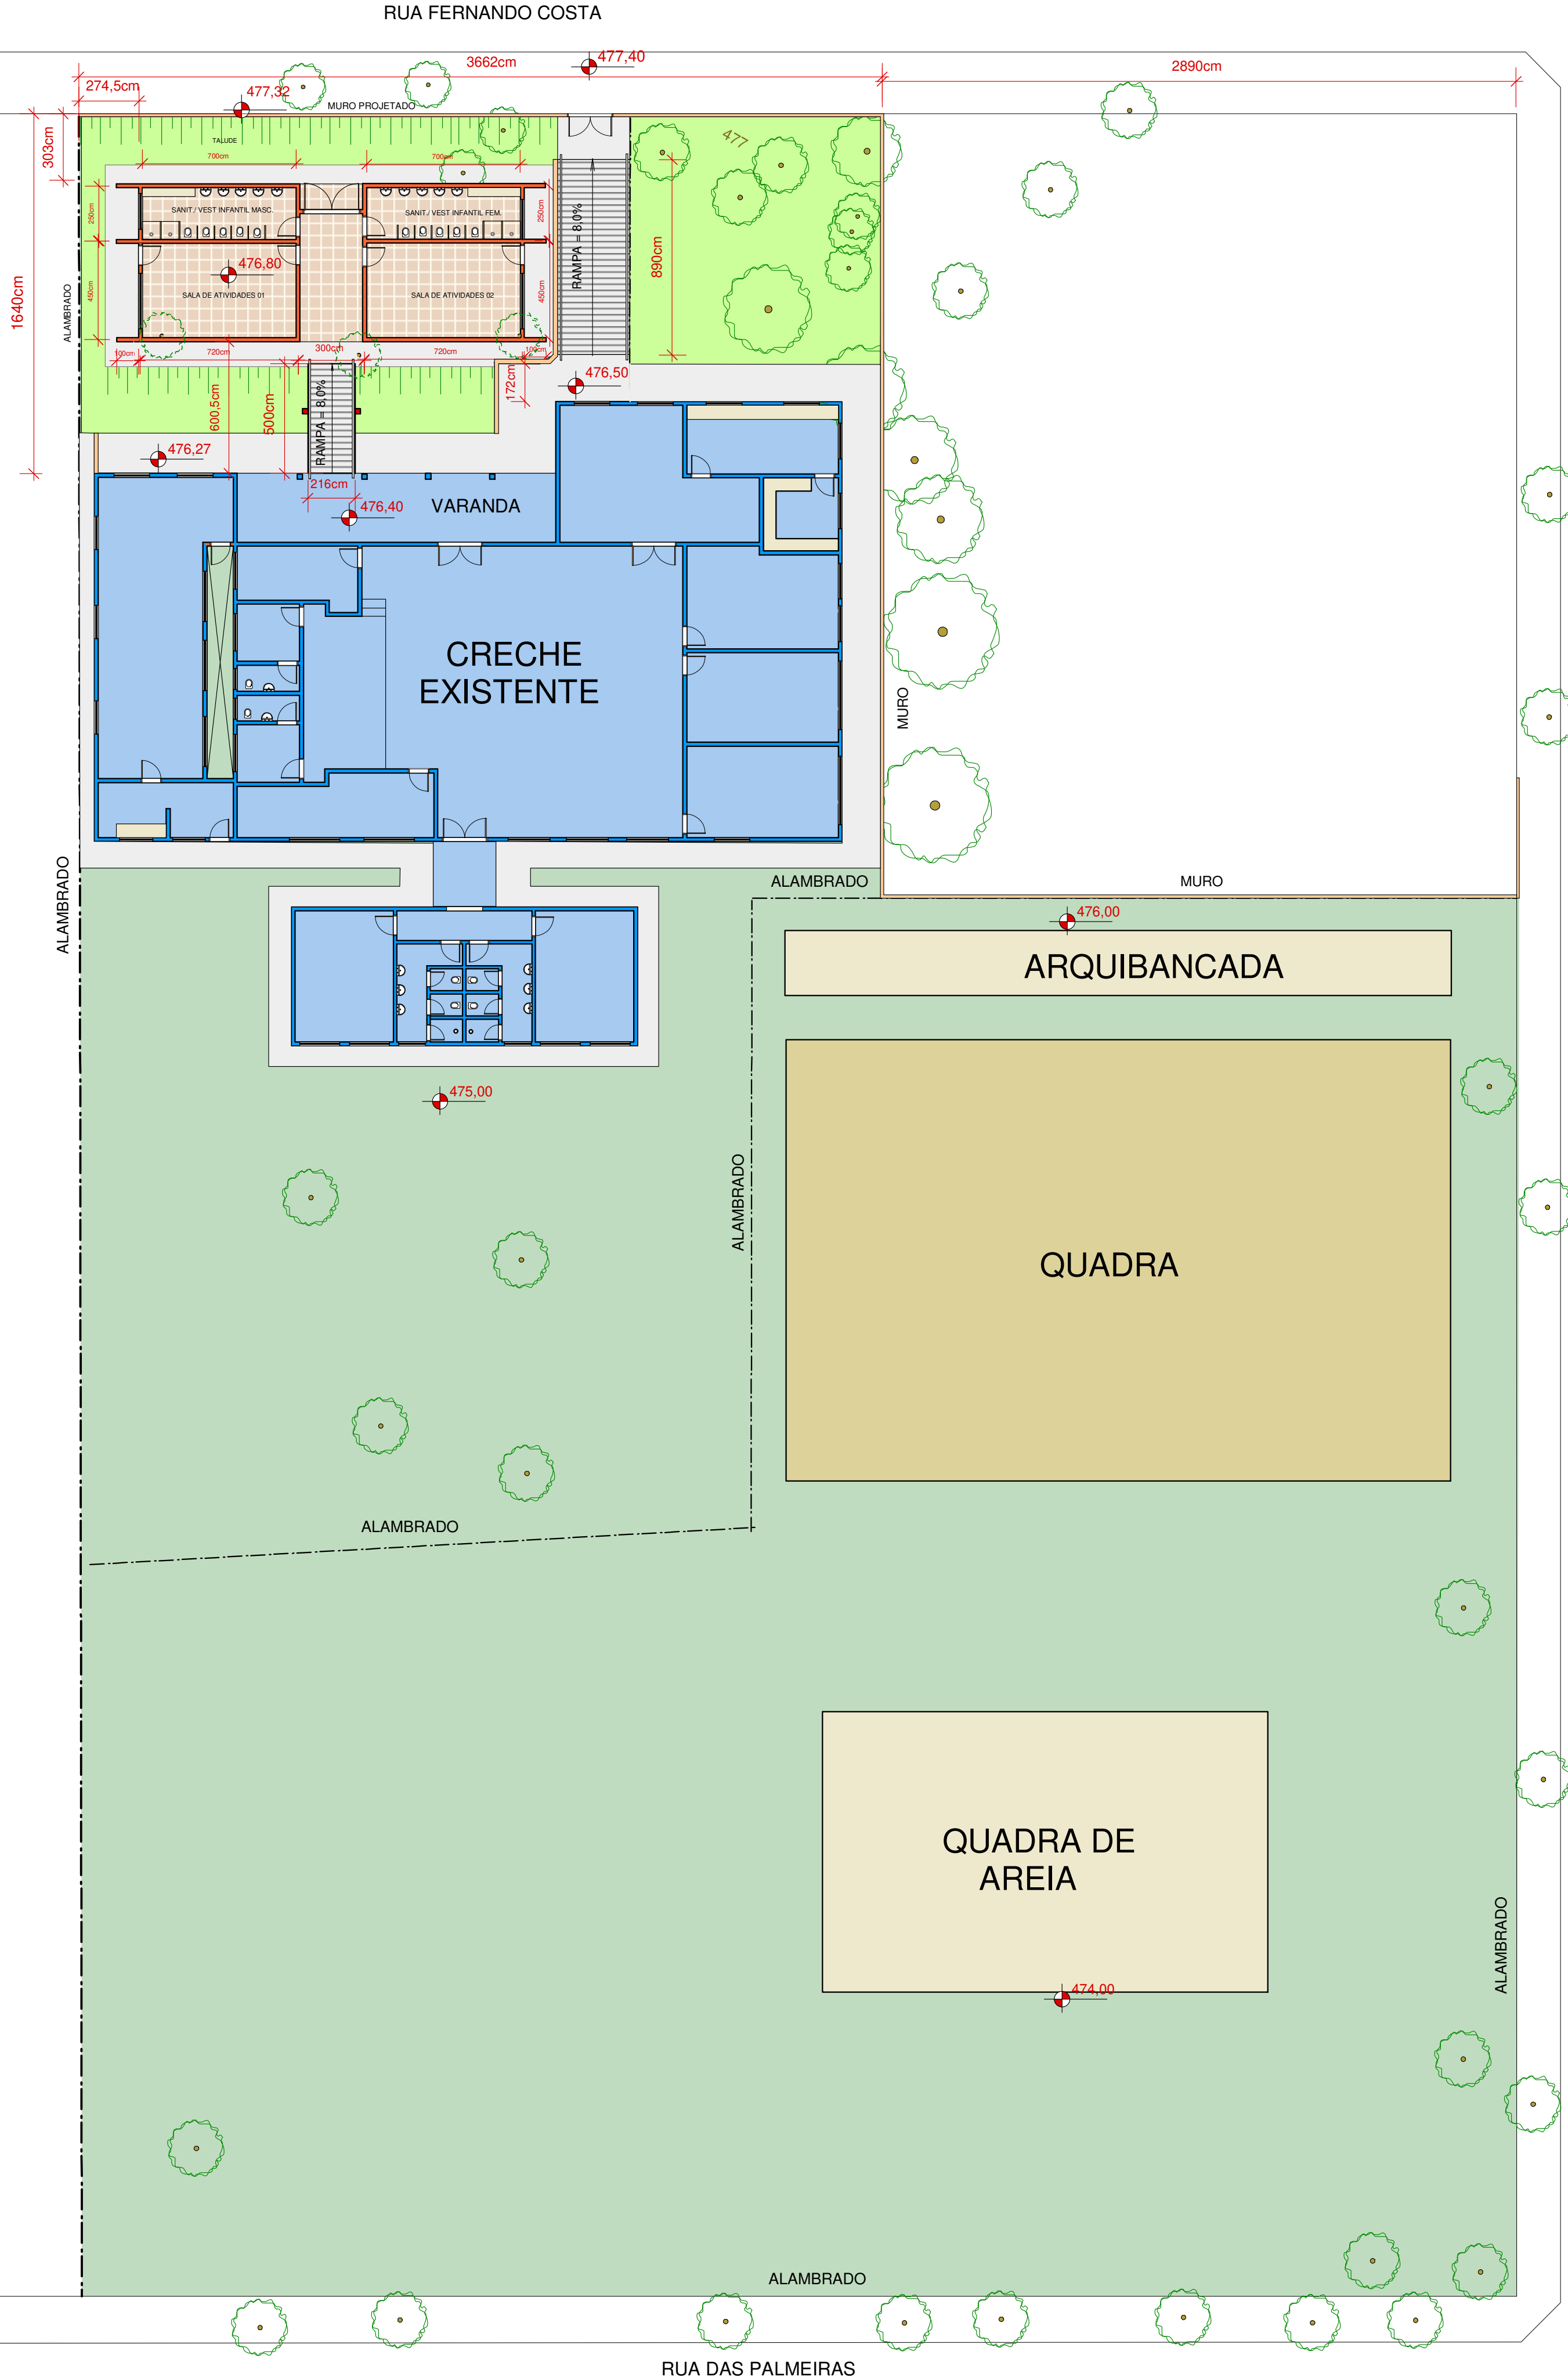

ÁREAS / MOVIMENTO DE TERRA/ FECHAMENTOS

DISCRIMINAÇÃO		A (m²)	DISCRIMINAÇÃO		A (m²)	DISCRIMINAÇÃO		A (m²)
Terreno	Existente	18.706,00	Pisos Externos Tipos/m²	Armado (8,0 cm)	20,10	Área livre Gramada		151,41
	Utilizado	5.328,00		Armado (10cm)		Gradil (m)		
Área construída total		859,60		Pedrisco		Muro (tipo/m)	FD - 13	25,11
Área ocupada total		898,53	Calçada Tipo/m²	Cimentado	158,77	Corte - Volume (m³)		34,28
Projeção da cobertura		1.001,47				Aterro - Volumne (m³)		35,54

PROJETO PARA:  
**AMPLIAÇÃO DA CRECHE ARCO IRIS - FDE TIPO 2**


FOLHA 02 DE 03

ESTUDO DE VIABILIDADE TÉCNICA

FEVEREIRO DE 2022

PROPRIETARIO **PREFEITURA MUNICIPAL DE PARAGUAÇU PAULISTA**

ENDEREÇO DA OBRA **RUA FERNANDO COSTA/ RUA RUI FERREIRA DA ROCHA**  
**BARRA FUNDA**  
**PARAGUAÇU PAULISTA - SP**

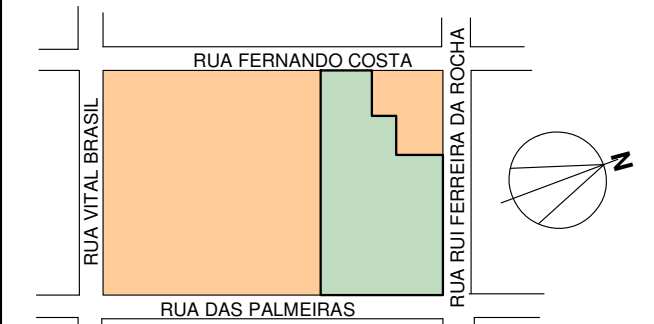

DECLARO QUE A APROVAÇÃO DO PROJETO NÃO IMPLICA NO RECONHECIMENTO POR PARTE DA PREFEITURA DO DIREITO DE PROPRIEDADE DO TERRENO.

**ANTONIO TAKASHI SASADA (ANTIAN)**  
PREFEITO MUNICIPAL

Eng. ELZA REGINA SALOMÃO  
CREA/SP: 0601394056

ÁREAS	
TERRENO	18.706,00 m²
CONSTRUÍDA EXISTENTE	720,00 m²
CONSTRUÍDA SALAS/SANIT.	126,43 m²
CONSTRUÍDA PASSARELA COBERTA	13,07 m²
AMPLIADA	139,50 m²
ÁREA CONSTRUÍDA	859,50 m²

- PAREDES EXISTENTES
- PAREDES A CONSTRUIR
- ÁREA DE GRAMA -
- ÁREA DO TERRENO UTILIZADO PARA A CRECHE

ALVARÁ Nº \_\_\_\_\_  
EXPEDIDO EM \_\_\_\_\_

APROVAÇÃO