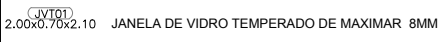
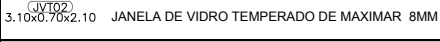
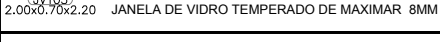
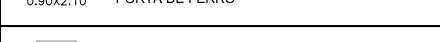
 
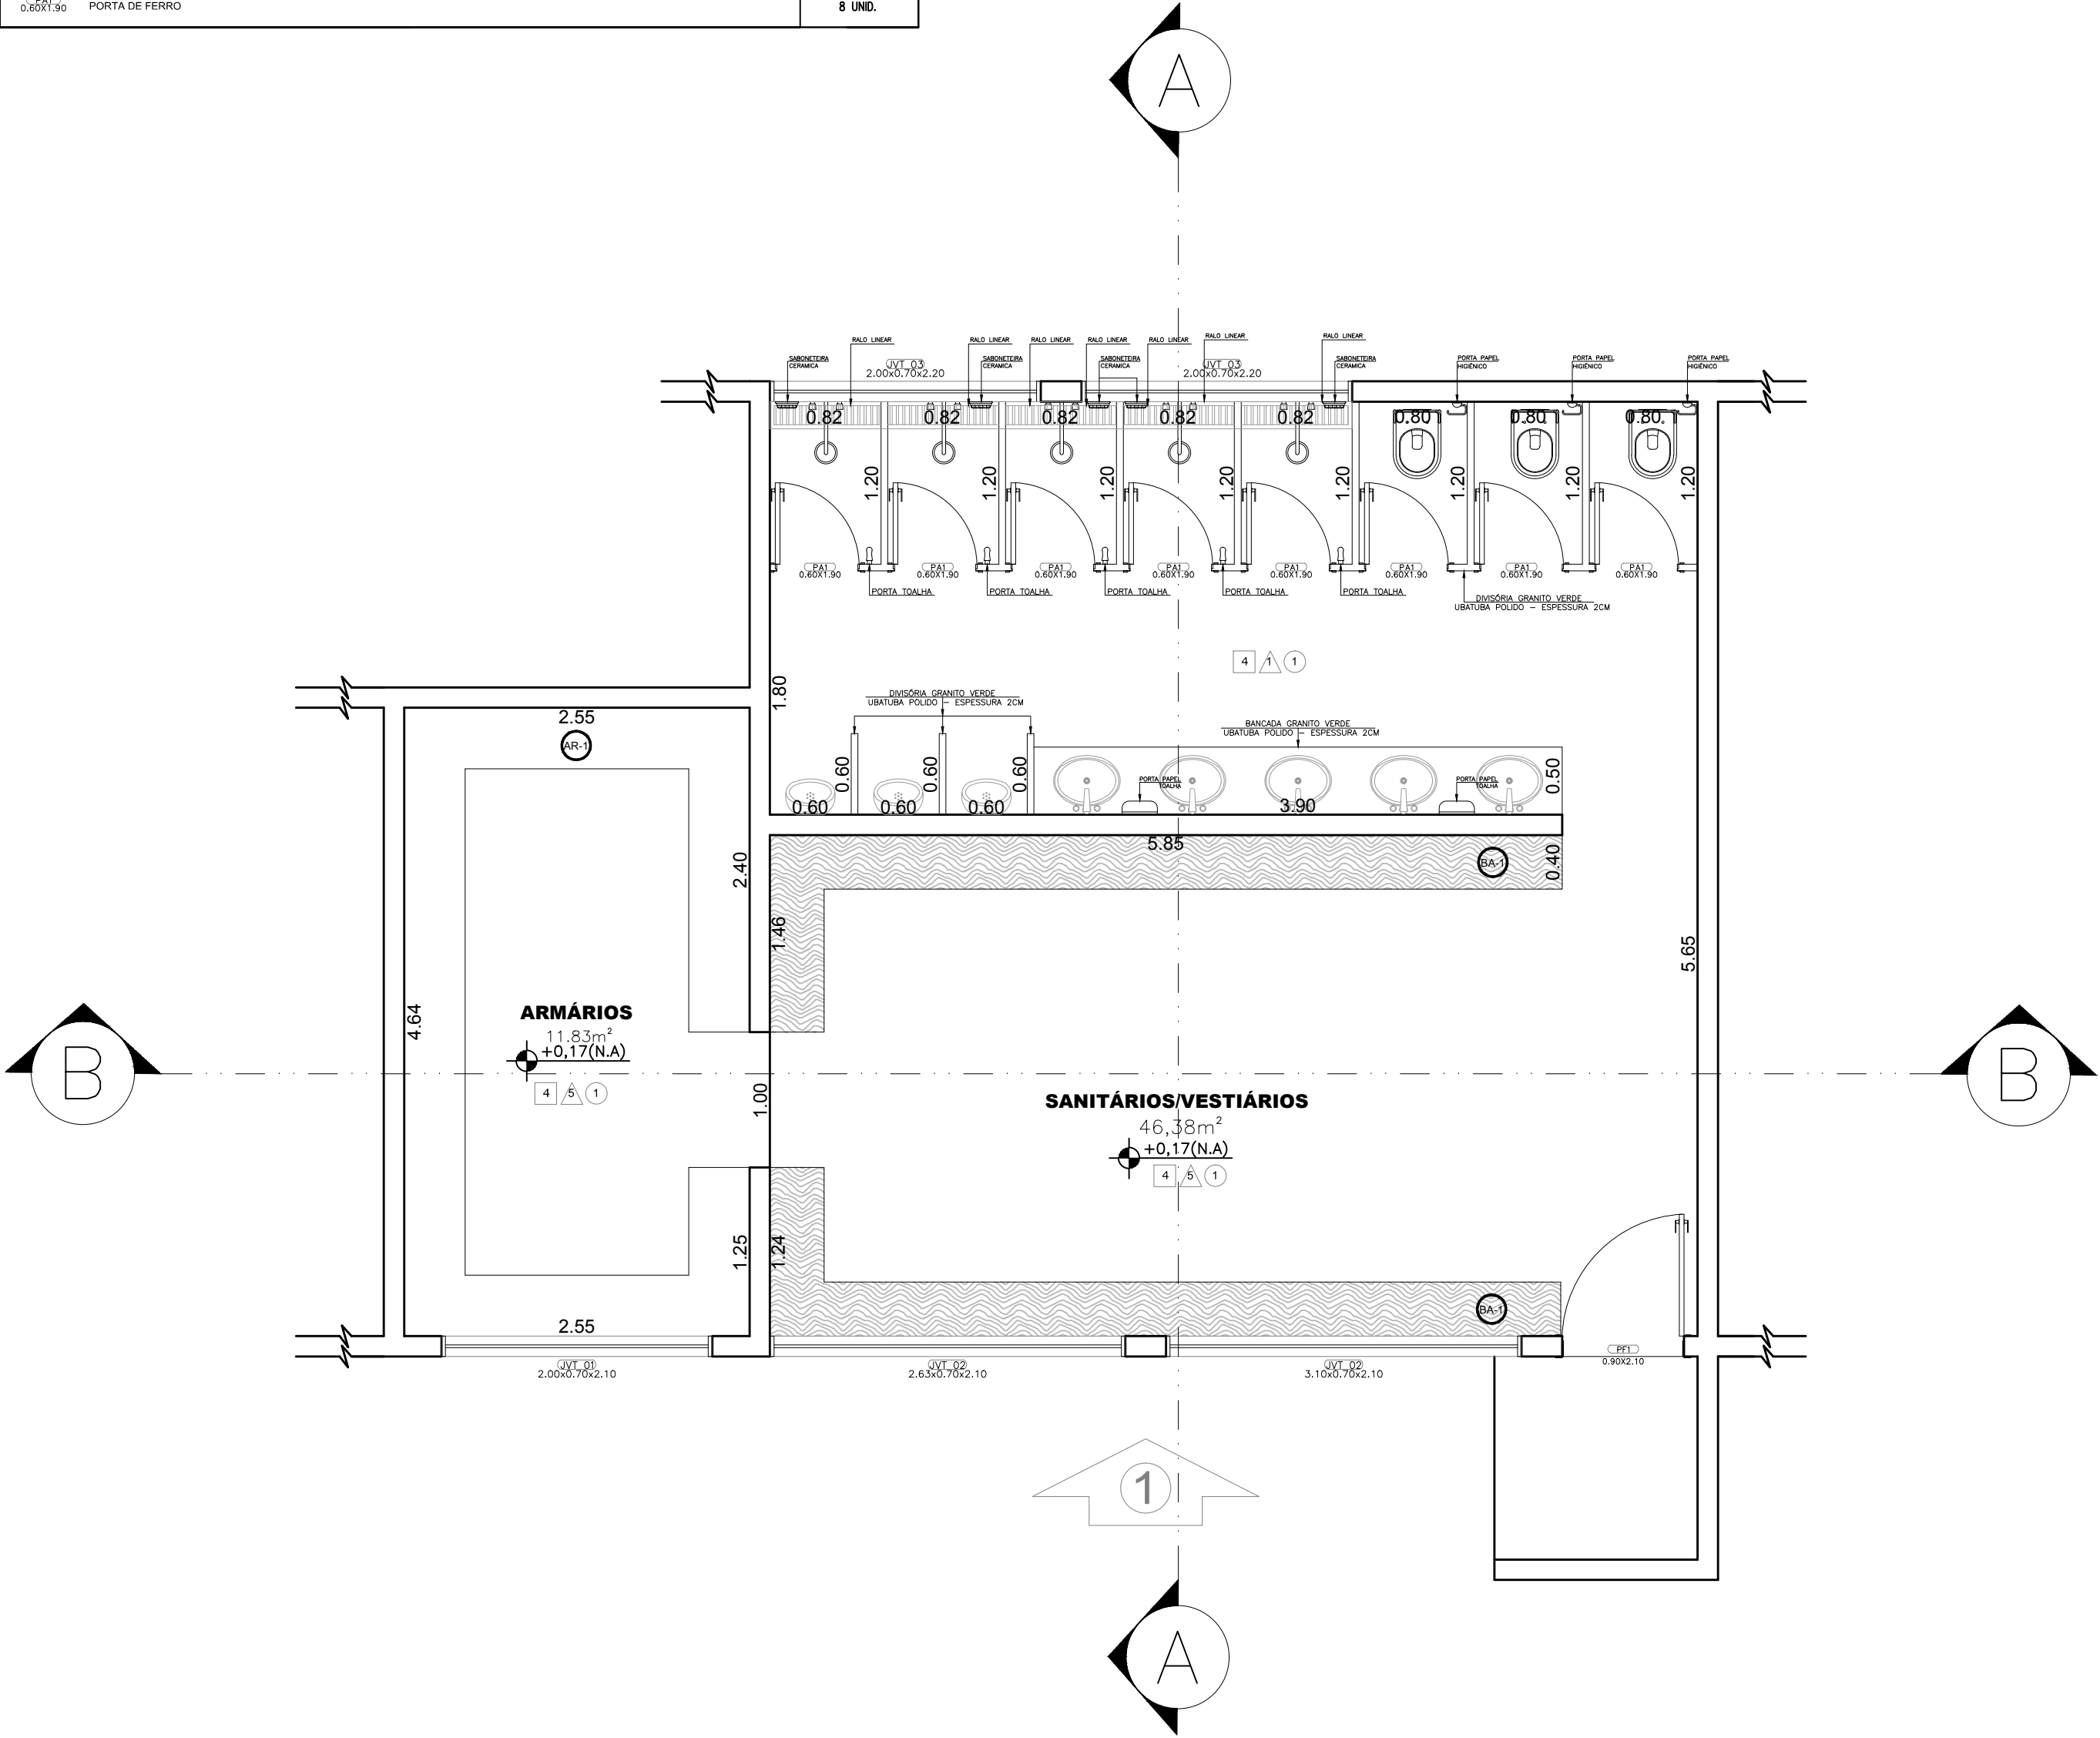


LEGENDA DE ESQUADRIAS

ITEM	QUANTIDADE
 JANELA DE VIDRO TEMPERADO DE MAXIMAR 8MM	1 UNID
 JANELA DE VIDRO TEMPERADO DE MAXIMAR 8MM	2 UNID
 JANELA DE VIDRO TEMPERADO DE MAXIMAR 8MM	2 UNID
 PORTA DE FERRO	1 UNID.
 PORTA DE FERRO	8 UNID.

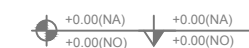

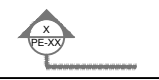
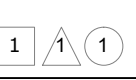
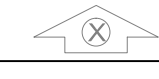





ESPECIFICAÇÕES

- ☐ PISO
- 1 - DEMOLIÇÃO DE CONCRETO SIMPLES
 - 2 -DEMOLIÇÃO DE PISO DE MADEIRA TIPO TACO
 - 3 - APLICAÇÃO DE ARGAMASSA DE REGULARIZAÇÃO
 - 4 - CERÂMICA 60x60 CM (MINIMO), PEI-5, COR BRANCO GELO, ANTIDERRAPANTE
 - 5 - GRAMADO
 - 6 - AREIA ou GRAMA SINTÉTICA
- ☐ PAREDE
- 1 - CERÂMICA 20x40 cm, COR BRANCO GELO, ATÉ O TETO
 - 2 - CERÂMICA 30x40 cm COR BRANCO GELO, DE PISO AO TETO
 - 3 - CERÂMICA 10x10 cm, COR AZUL ESCURO ATÉ H=50 CM, E PINTURA ACRILICA COR BRANCO GELO SOBRE MASSA CORRIDA, ACIMA DE H=50 CM
 - 4 - BARRADO EM PINTURA ESMATE APLICADO SOBRE FUNDO PREPARADOR COM ALTURA DE 1,20 SOBRE PINTURA EXISTENTE
 - 5 - PINTURA PVA LÁTEX BRANCO GELO SOBRE PINTURA EXISTENTE APLICADO ATÉ O TETO
 - 6 - CERÂMICA 30x40cm COR BRANCO GELO ATÉ H=1,80, FAIXA CERÂMICA 10x10cm(COR AZUL ESCURO OU VERMELHO, CONFORME INDICAÇÃO) E PINTURA ACRILICA COR BRANCO GELO ACIMA DE 1,90 M

- ☐ TETO
- 1 - FORRO DE PVC

LEGENDA:

	INDICAÇÃO NIVEIS PLANTA E CORTE		INDICAÇÃO DE VISTAS
	INDICAÇÃO DE CORTES		ESPECIFICAÇÕES DE MATERIAIS
	INDICAÇÃO DE FACHADAS		INDICAÇÃO DE EIXOS
	INDICAÇÃO DE PORTAS E JANELAS		LOCAL (RESERVADO PARA ARMÁRIOS E BANCOS)



Av: Siqueira Campos nº1.430
Centro
Cep. :19703-061
Paraguaçu Paulista - SP

Obra	REFORMA DOS SANITÁRIOS			
Proprietário	PREFEITURA MUNICIPAL DE PARAGUAÇU PAULISTA - SÃO PAULO			
C.P.F./CNPJ	44.547.305/0001-93			
Local	LOCAL:RUA 12 DE MARÇO Nº 890			
Autor do Projeto	RENATO ALVES BOTELHO Arquiteto e Urbanista – CAU/SP A68216-0			
Responsável Técnico	RENATO ALVES BOTELHO Arquiteto e Urbanista – CAU/SP A68216-0			
Data	03/07/2022	ASSUNTO PROJETO ARQUITETÔNICO DE REFORMA <small>PLANTA TÉCNICA DE CONSTRUÇÃO</small>		FOLHA N° AR-01/03
ESCALA	1/50			
Desenho	RENATO			
Áreas				
Terreno	m2	m2	TÉRREO	DEMAIS PVTO
Construção	67,54M²	m2		
Ampliação	---	m2		
Total	67,54M²	m2		