GALPÃO DE LEILÃO

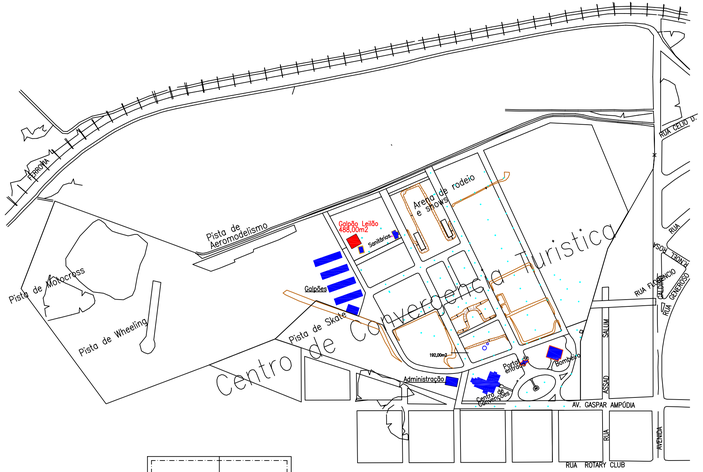

COBERTURA- escala 1:400

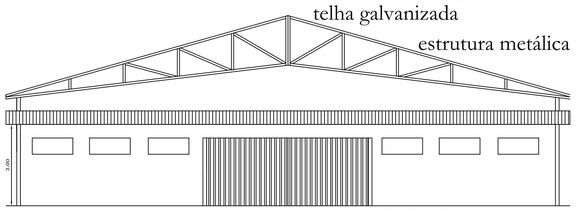

FACHADA - escala 1:100

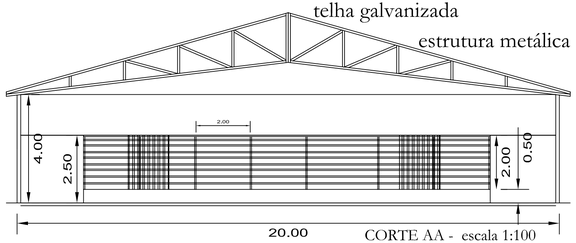

CORTE AA - escala 1:100

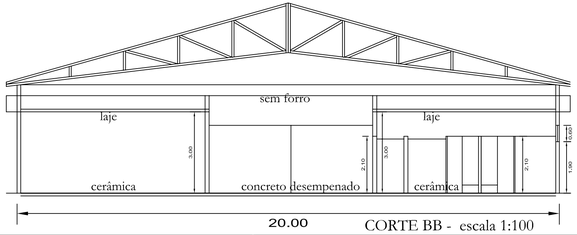

CORTE BB - escala 1:100

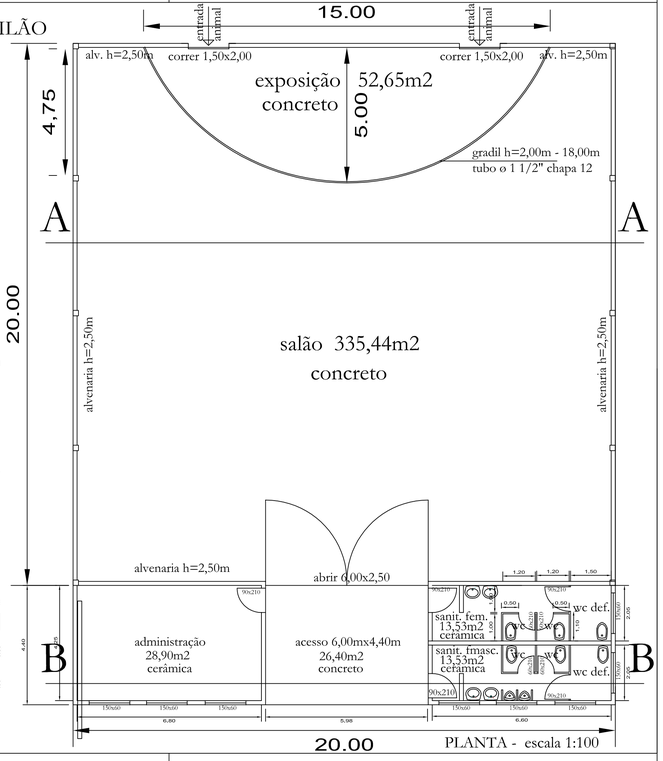

PLANTA - escala 1:100

Planta, Corte, Fachada e Localização	Folha 01

OBJETO: EXPOPARAGUAÇU

OBRA: Construção do galpão de Leilão

LOCAL: Centro de Convergência Turrístca

CIDADE: Paraguaçu Paulista - SP

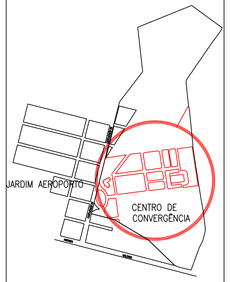

ÁREAS

Galpão Leilão	488,00m2

Ediney Taveira Queiroz
Prefeito Municipal

Joaquim Carlos Cambraia
Eng.º Civil CREA 0600278645